


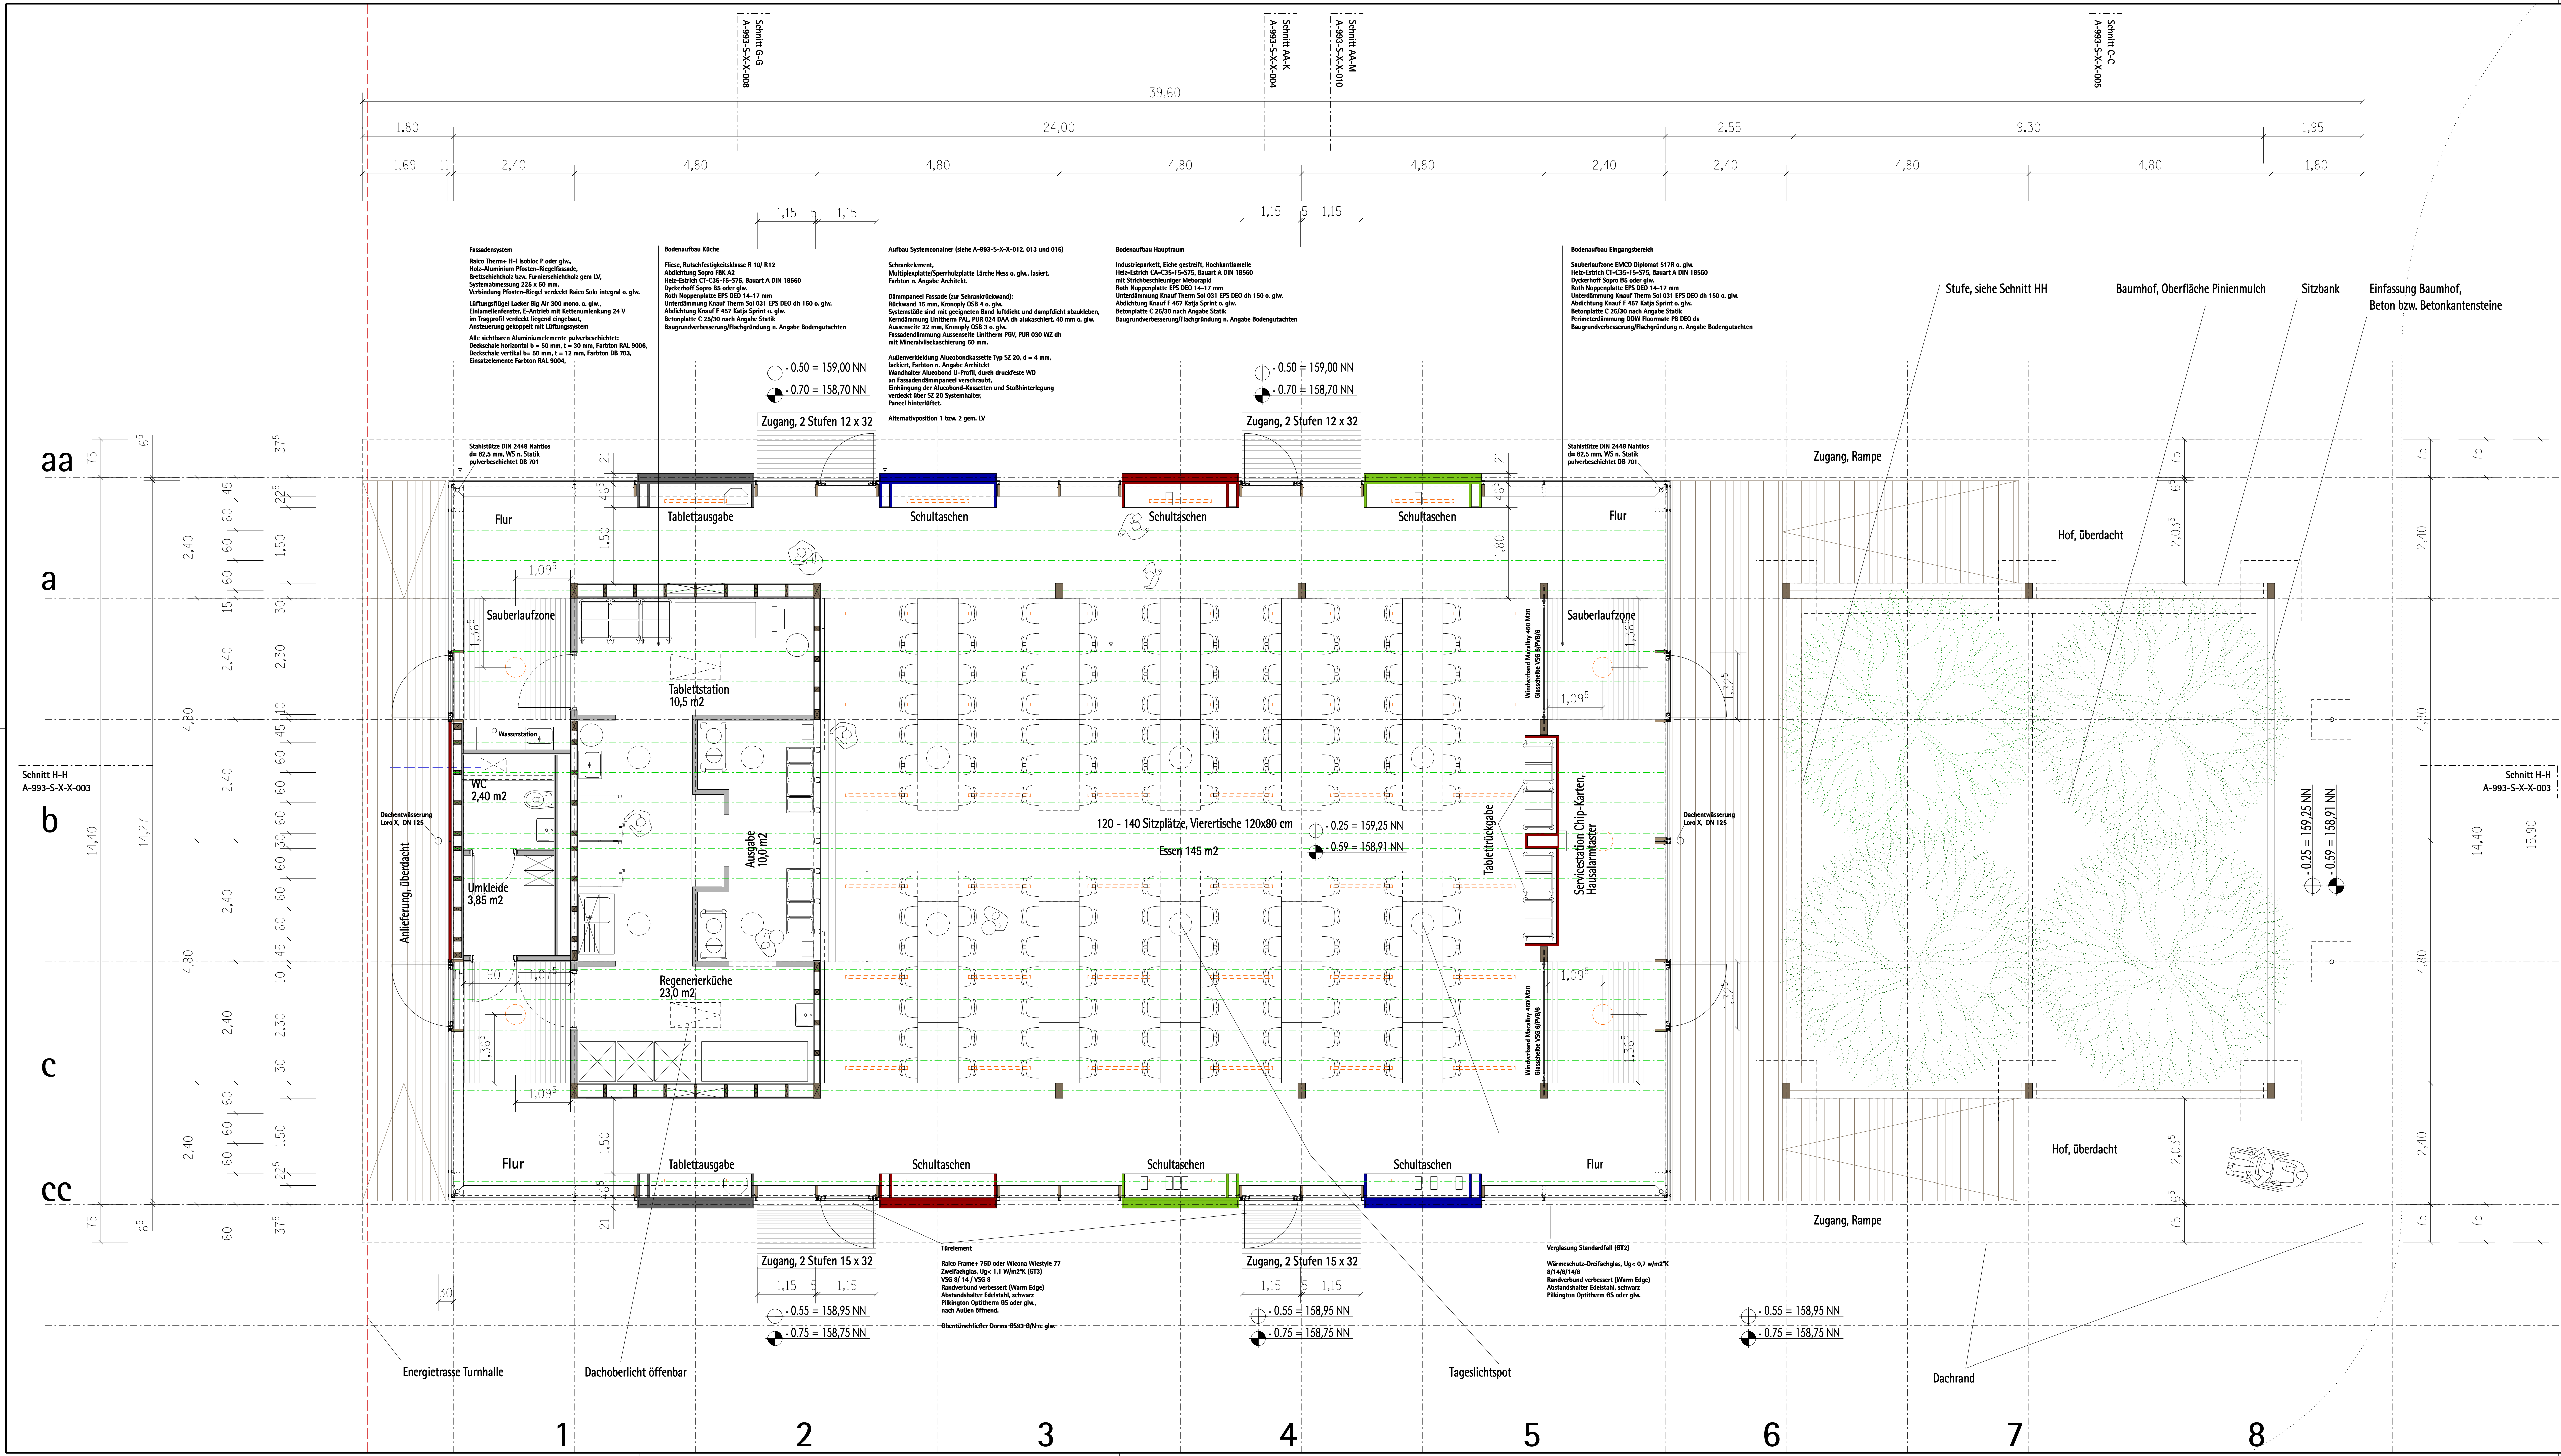

LEGENDE

Mauerwerk

Spezifikation nach Statik

Stahlbeton

Spezifikation nach Statik

Betonfertigteil

Dämmung EDS/PS/PUR

Dämmung Mineralwolle/
weiche Dämmstoffe

Knauf-Metallständerwände

GIS-Installationswände

Holzständer/Holztafelbauwand

Holzbauteile

HK= Heizkörper

Wechsel im Belag

S

= Sanitär

L

= Lüftung

H

= Heizung

E

= Elektro

Höhenkote Fertig

Höhenkote Rohbau

OKF

= Oberkante Fertig

OKR

= Oberkante Rohbau

UKF

= Unterkante Fertig

UKR

= Unterkante Rohbau

UKB

= Unterkante Bestand

BRH

= Brüstungshöhe ab OKF

UZ

= Unterzug

ÖZ

= Überzug

Türen:

T30/T90

RD

Brandschutztür

Rauchdichte Tür

Sämtliche Türhöhen beziehen sich auf OKFFB

= OK Fertigfußboden bis UK Rohsturz

Sämtliche Brüstungshöhen beziehen sich auf OKFFB

= OK Fertigfußboden bis OK Brüstungshöhe

Durchbrüche:

WD

= Wanddurchbruch

DD

= Deckendurchbruch

FD

= Fußbodendurchbruch

BDF

= wasserdichte

Bodendurchführung

Elektro

= Einbaukasten Leuchte

Elektro

= Deckenauslass

mit Einbaudose

BA

= Bodenaussparung

WS

= Wandschlitz

AUSFÜHRUNGSPLANUNG

DATUM	INDEX	ÄNDERUNGSVERMERK
2011-03-07	a	Fassadenanordnung Ost und Westseite, Waschbecken Küche
2011-03-14	b	Allgemeine Ergänzungen
2011-03-18	c	Außentüren detailliert, Stützen Achse 1 und 5 verschoben
2011-04-18	d	Terrasse Ost, WC- und Umkleidebereich, Dachoberlicht Küche
2011-04-23	e	Baumhof
2011-05-03	f	Wasserstation Achse 1, WC und Umkleidebereich, Stützen Achse 2
2011-05-23	g	Leuchte Achse 5,5/b
2011-06-27	h	Türanschluss WC
2011-06-29	j	Farbabstimmung Container/Dämmpaneele
2011-07-15	k	Deckenleuchten Sauberaufbereiche Kandem rund

PROJEKT

Klassenpavillon/Mensa Dilltheyschule

Georg-August-Str. 16

65195 Wiesbaden

BAUHERR

S

G

Stadtentwicklungsgesellschaft

Wiesbaden mbH

Konrad-Adenauer-Ring 11

Fon: 0611 - 77 808 - 38

65187 Wiesbaden

Fax: 0611 - 77 808 - 19

ARCHITEKT

Müller & Münch

Andrea Münch, Dipl.-Ing. Innenarchitektin

Dieter Müller, Prof. Dipl.-Ing. Architekt

Holbeinstraße 6, 65195 Wiesbaden

FON 0611-4479771, FAX 0611-4479772

PLANNHALT

CODE	MAßSTAB	DATUM/BEZ.
993	1:50	2011-02-25
EG	BEZUGSHÖHE	GEPRÜFT:
	0,00 = OKFF EG	
	150,00 m ü.N.N.	

STATUS

PHASE UND NR.	INDEX
A-993-G-X-X-001	k