


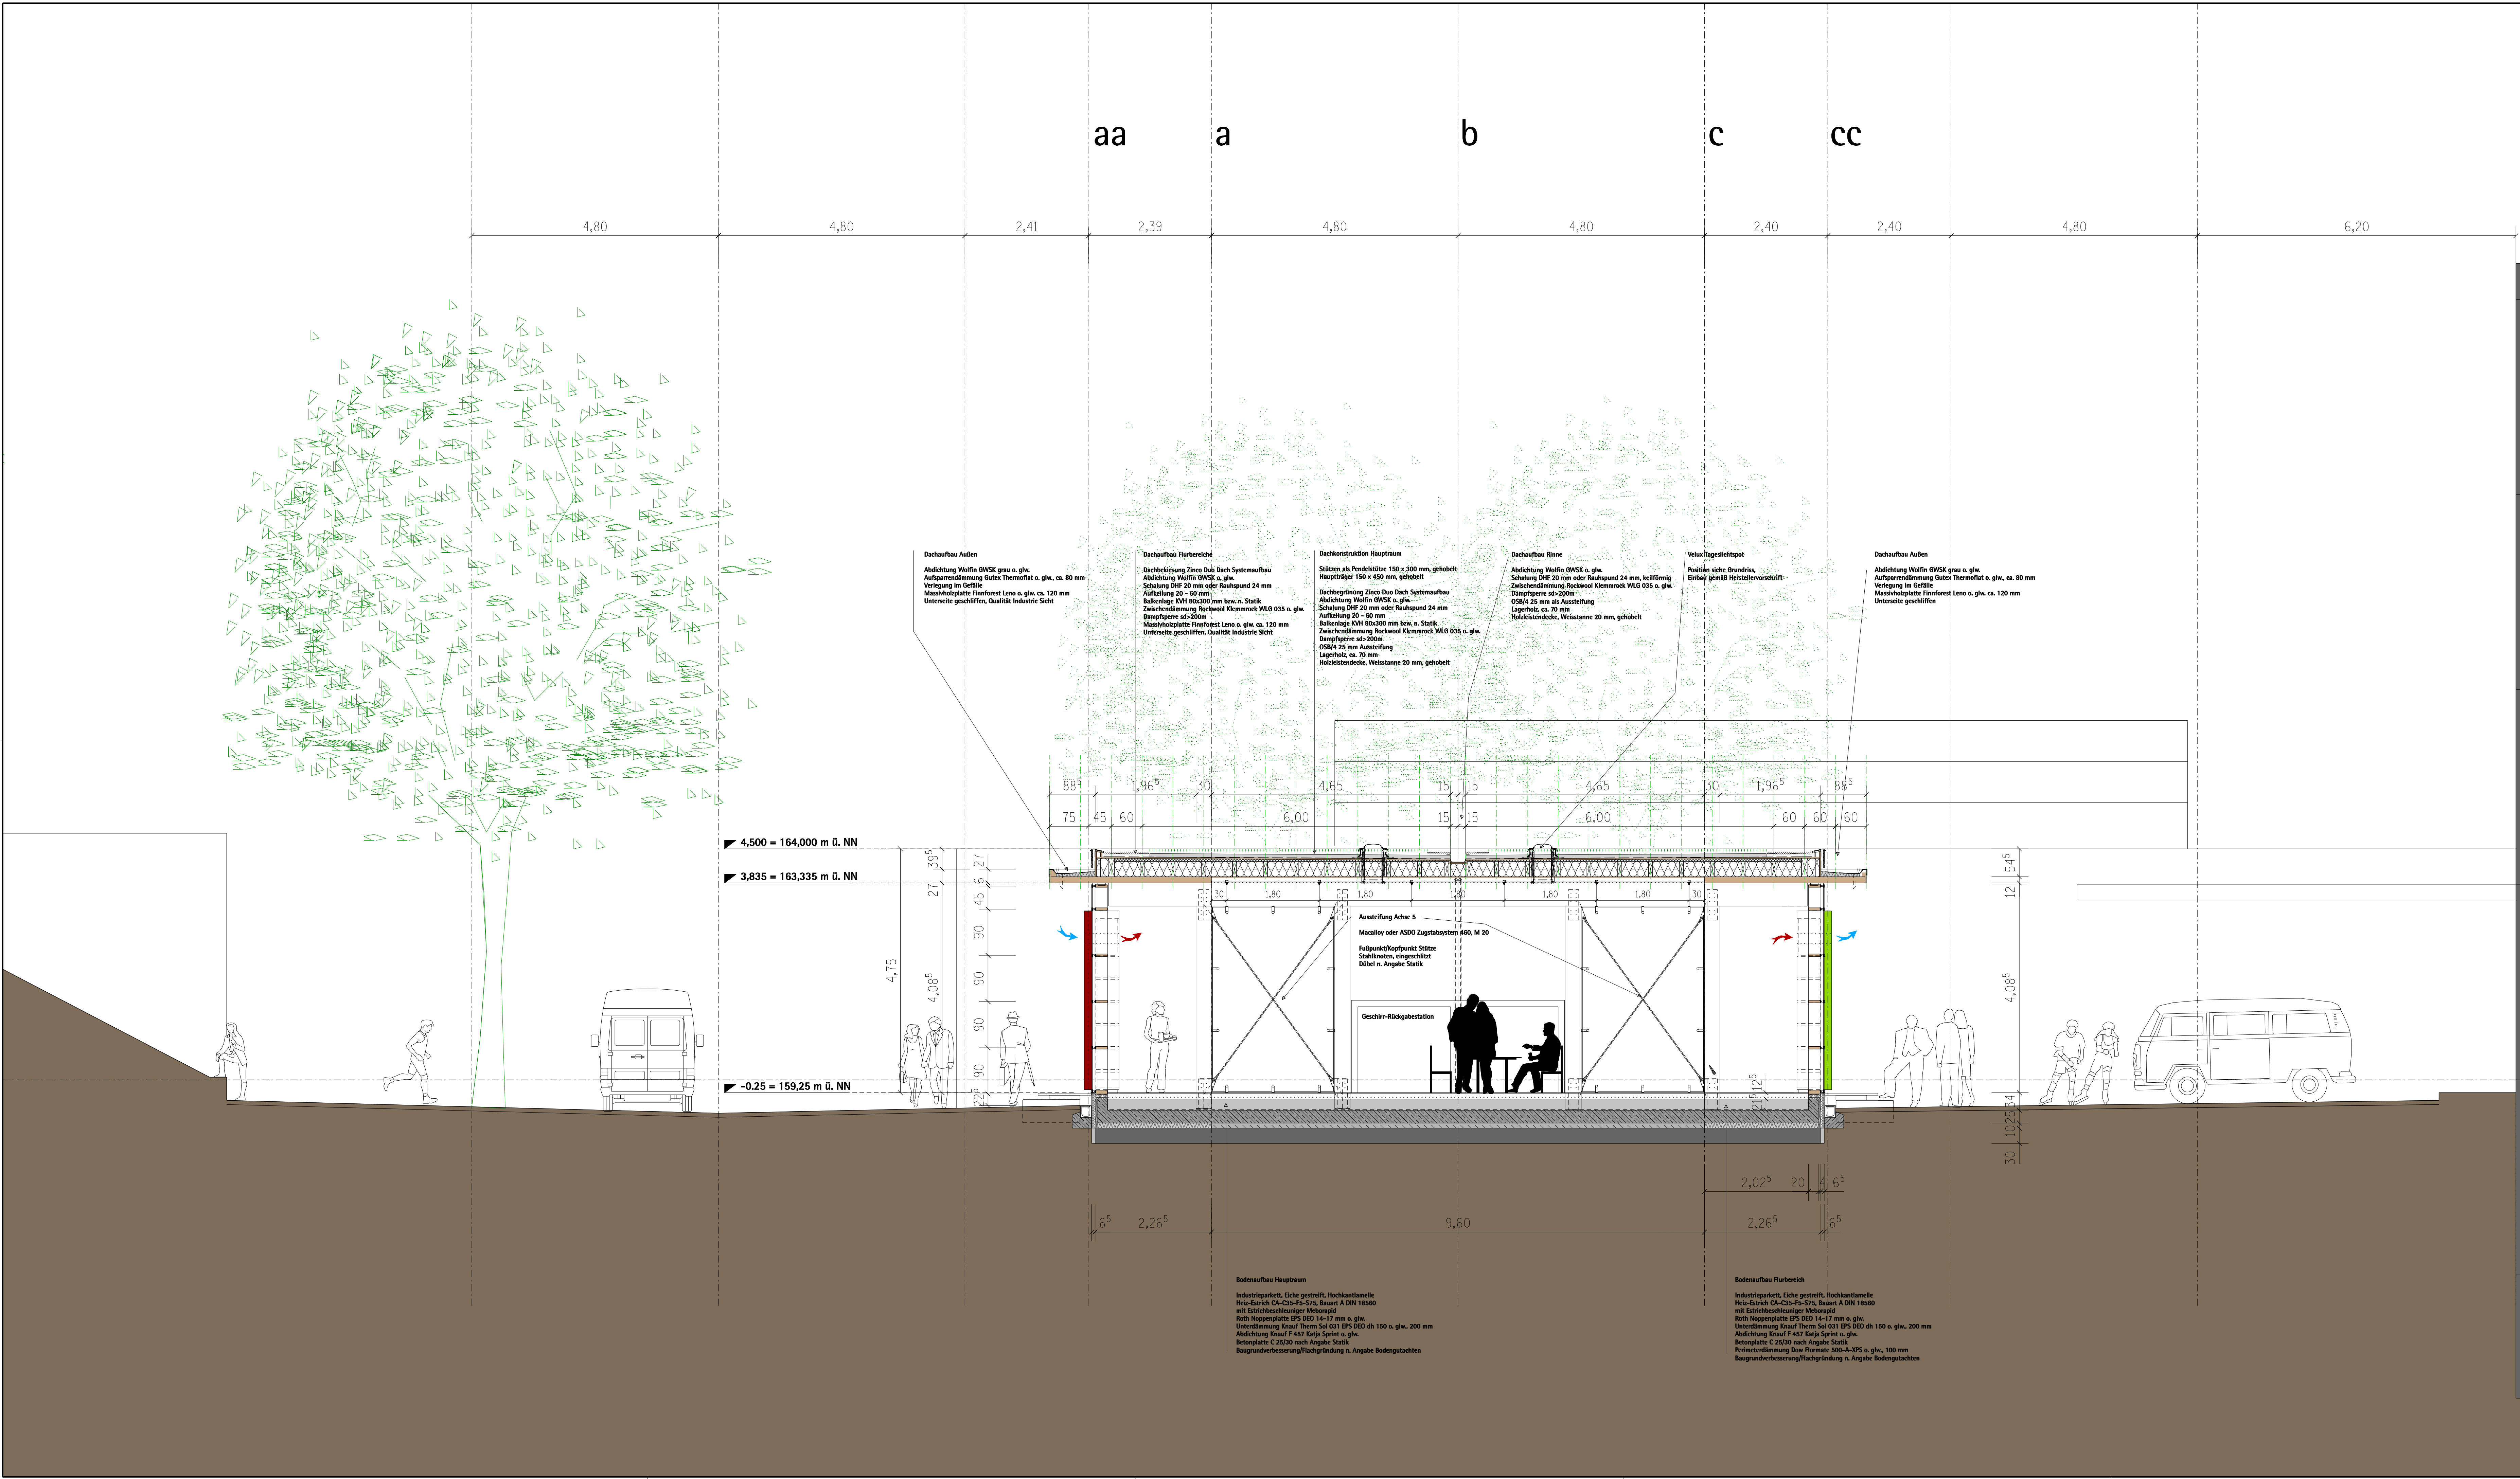

LEGENDE

Materialien:

	Mauerwerk Spezifikation nach Statik		HK= Heizkörper
	Stahlbeton Spezifikation nach Statik		Wechsel im Belag
	Betonfertigteil		
	Dämmung EDS/PS/PUR	S	= Sanitär
	Dämmung Mineralwolle/ weiche Dämmstoffe	H	= Heizung
	Knauf- Metallständerwände	L	= Lüftung
	GIS - Installationswände	E	= Elektro
	Holzständer/Holztafelbauwand		
	Holzbauteile		
	Knauf- Metallständerwände Interimsphase bis 2013		
	Durchbrüche: WD = Wanddurchbruch	OKF = Oberkante Fertig	
	DD = Deckendurchbruch	OKR = Oberkante Rohbau	
	FD = Fußbodendurchbruch	UKF = Unterkante Fertig	
	BDF = wasserdichte Bodendurchführung	UKR = Unterkante Rohbau	
	Elektro = Einbaukasten Leuchte	UKB = Unterkante Bestand	
	Elektro = Deckenauslass mit Einbaudose	BRH = Brüstungshöhe ab OKF	
	BA = Bodenaussparung	UZ = Unterzug	
	WS = Wandschlitz	ÜZ = Überzug	
		Türen:	
		T30/T90	Brandschutztür
		RD	Raumdichte Tür
			Sämtliche Türhöhen beziehen sich auf OKFFB
			= OK Fertigfußboden bis UK Rohsturz
			Sämtliche Brüstungshöhen beziehen sich auf OKFFB
			= OK Fertigfußboden bis OK Brüstungshöhe

ALLE MABE SIND AM BAU ZU ÜBERPRÜFEN! MABUNSTIMMIGKEITEN SIND MIT DEM ARCHITEKTEN ZU KLÄREN. DIE AUSFÜHRUNGS- UND DETAILPLÄNE DER ARCHITEKTEN GEHTEN NUR IN ZUSAMMENHANG MIT DEN SCHAL- UND BEWEHRUNGSPLÄNE DES STATIKERS. UNSTIMMIGKEITEN SIND MIT DEM ARCHITEKTEN UND DER BAULEITUNG ABZUSTIMMEN. ALLE TRAGENDE UND KONSTRUKTIVEN BAUTEILE MÜSSEN NACH GEPRÜFTER STATISCHER BERECHNUNG HERGESTELLT WERDEN. DIE AUFLAGEN DES BAUSCHEINS, DIE ZUTREFFENDEN DIN-VORSCHRIFTEN FÜR ALLE VORKOMMENDEN BAUTEILE, MIT ALLEN DARAUS RESULTIERENDEN BAULICHEN NOTWENDIGKEITEN SOWIE BODENGUTACHTEN UND DIE ANGABEN DES BAUPHYSIKERS, SIND GENAUESTENS ZU BEACHTEN.

AUSFÜHRUNGSPLANUNG

DATUM	INDEX	ÄNDERUNGSVERMERK
2011-03-05	a	Dachaufbauten, Fußpunkt Fassade, Systemcontainer
2011-03-18	b	Stützen Achse 5, Windverband
2011-04-23	c	Unterdrückung FB-Aufbau
2011-04-29	d	Ausfertigung Achse 5, Anpassung Dübelleisten
2011-05-14	e	Anschluss Fassade Fußpunkt/Abstrümmen Aussen
2011-05-23	f	Holzleitendecke auf Lattung 20x58 angepasst.
2011-07-09	g	Außentreppe

PROJEKT

Klassenpavillon/Mensa Dilltheyschule
Georg-August-Str. 16
65195 Wiesbaden

BAUHERR

Stadtentwicklungsgesellschaft
Wiesbaden mbH
Konrad-Adenauer-Ring 11
65187 Wiesbaden
Fon: 0611 - 77 808 - 38
Fax: 0611 - 77 808 - 19

ARCHITEKT

Müller & Münch
Andrea Münch, Dipl.-Ing., Innenarchitektin
Dieter Müller, Prof. Dipl.-Ing., Architekt
Holbeinstraße 6, 65195 Wiesbaden
FON 0611-4479771, FAX 0611-4479772

PLANNHAFT	CODE	MAßSTAB	DATUM/BEZ.
Mensa, Querschnitt AA-M	993	1:50	2011-03-05
	EBENE	BEZUGSHÖHE	GEPRÜFT:
	XX	0,00 = OKFF EG 159,00 m ü.NN	
STATUS	PHASE UND NR.	INDEX	
	A-993-S-X-X-010	g	