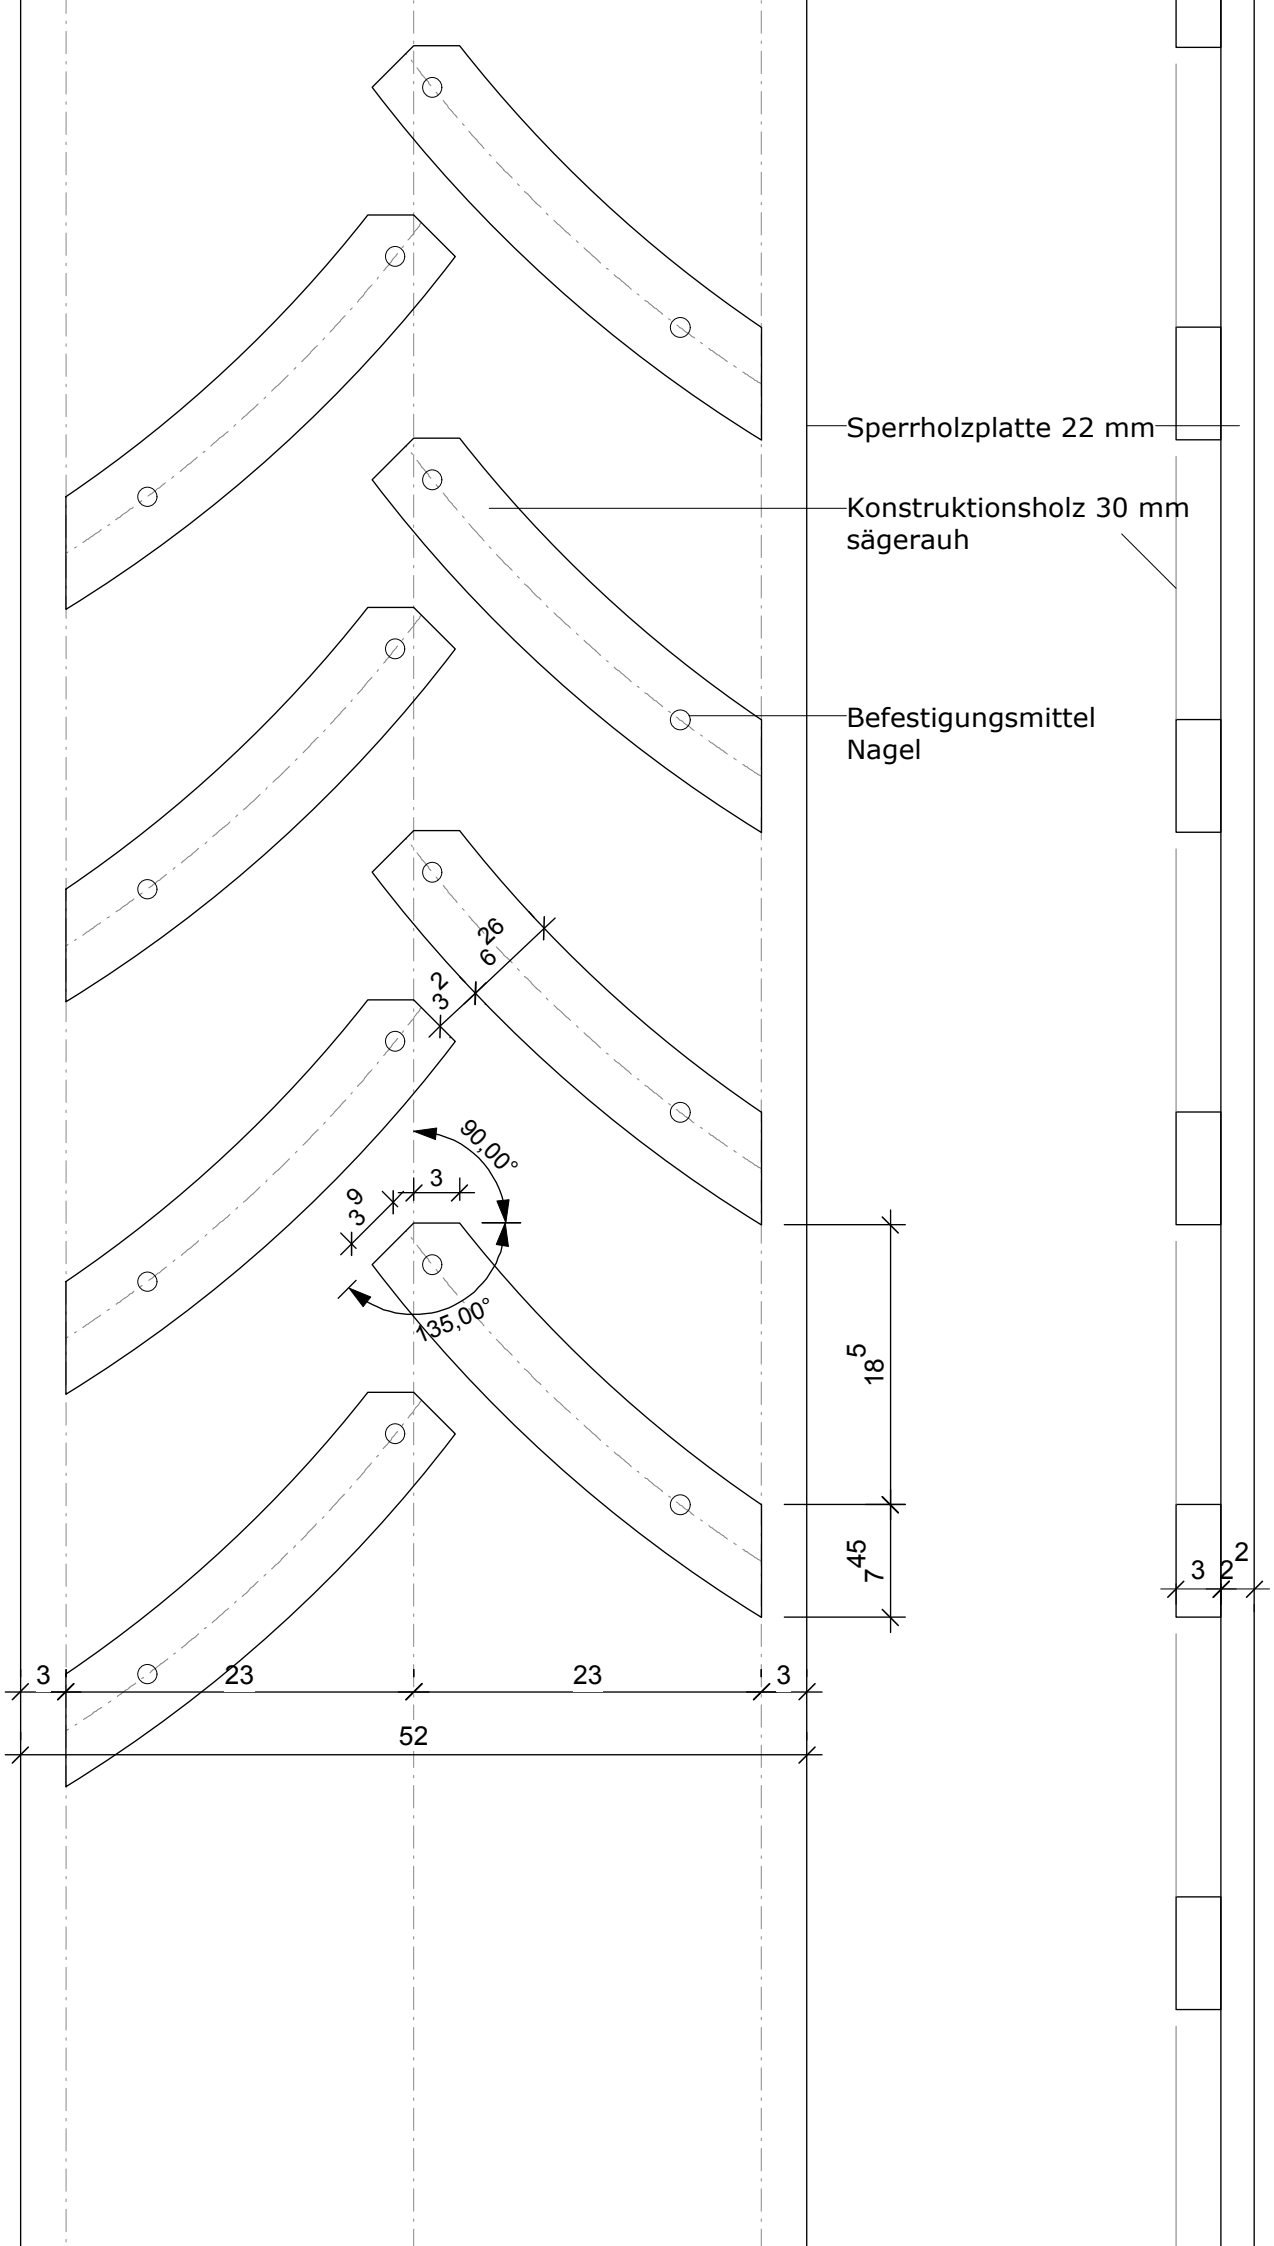
Sperrholzplatte 22 mm
Konstruktionsholz 30 mm
sägerauh
Befestigungsmittel
Nagel
26
6
32
90,00°
3
39
135,00°
185
745
3
2
2
3
23
23
3
52