


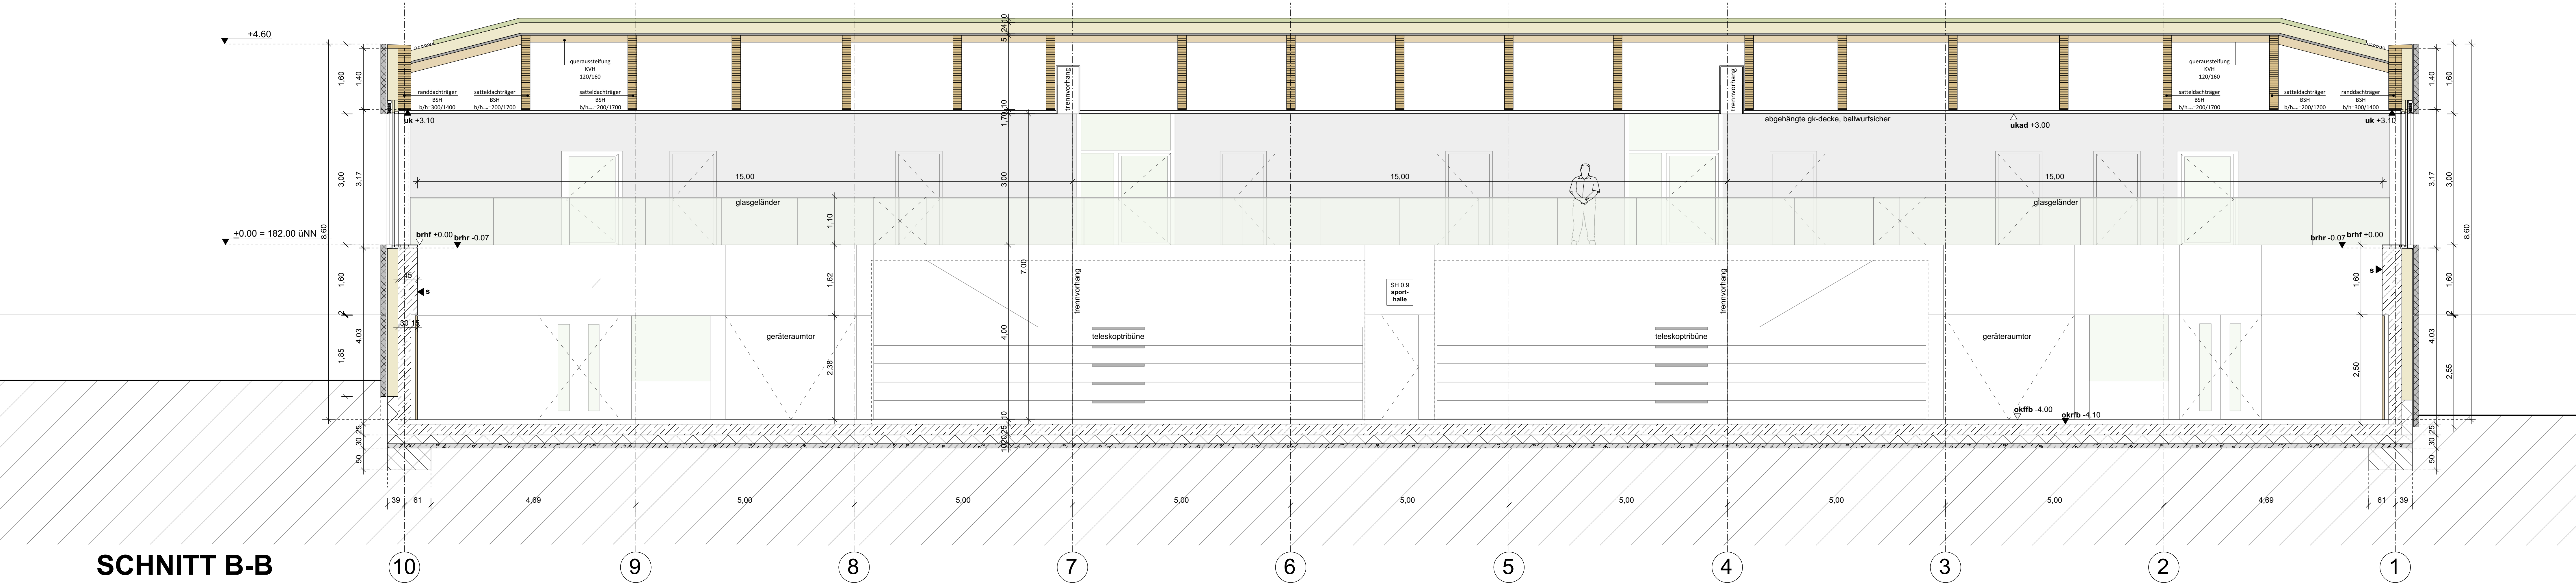

**SCHNITT B-B**  
(firstlinie)