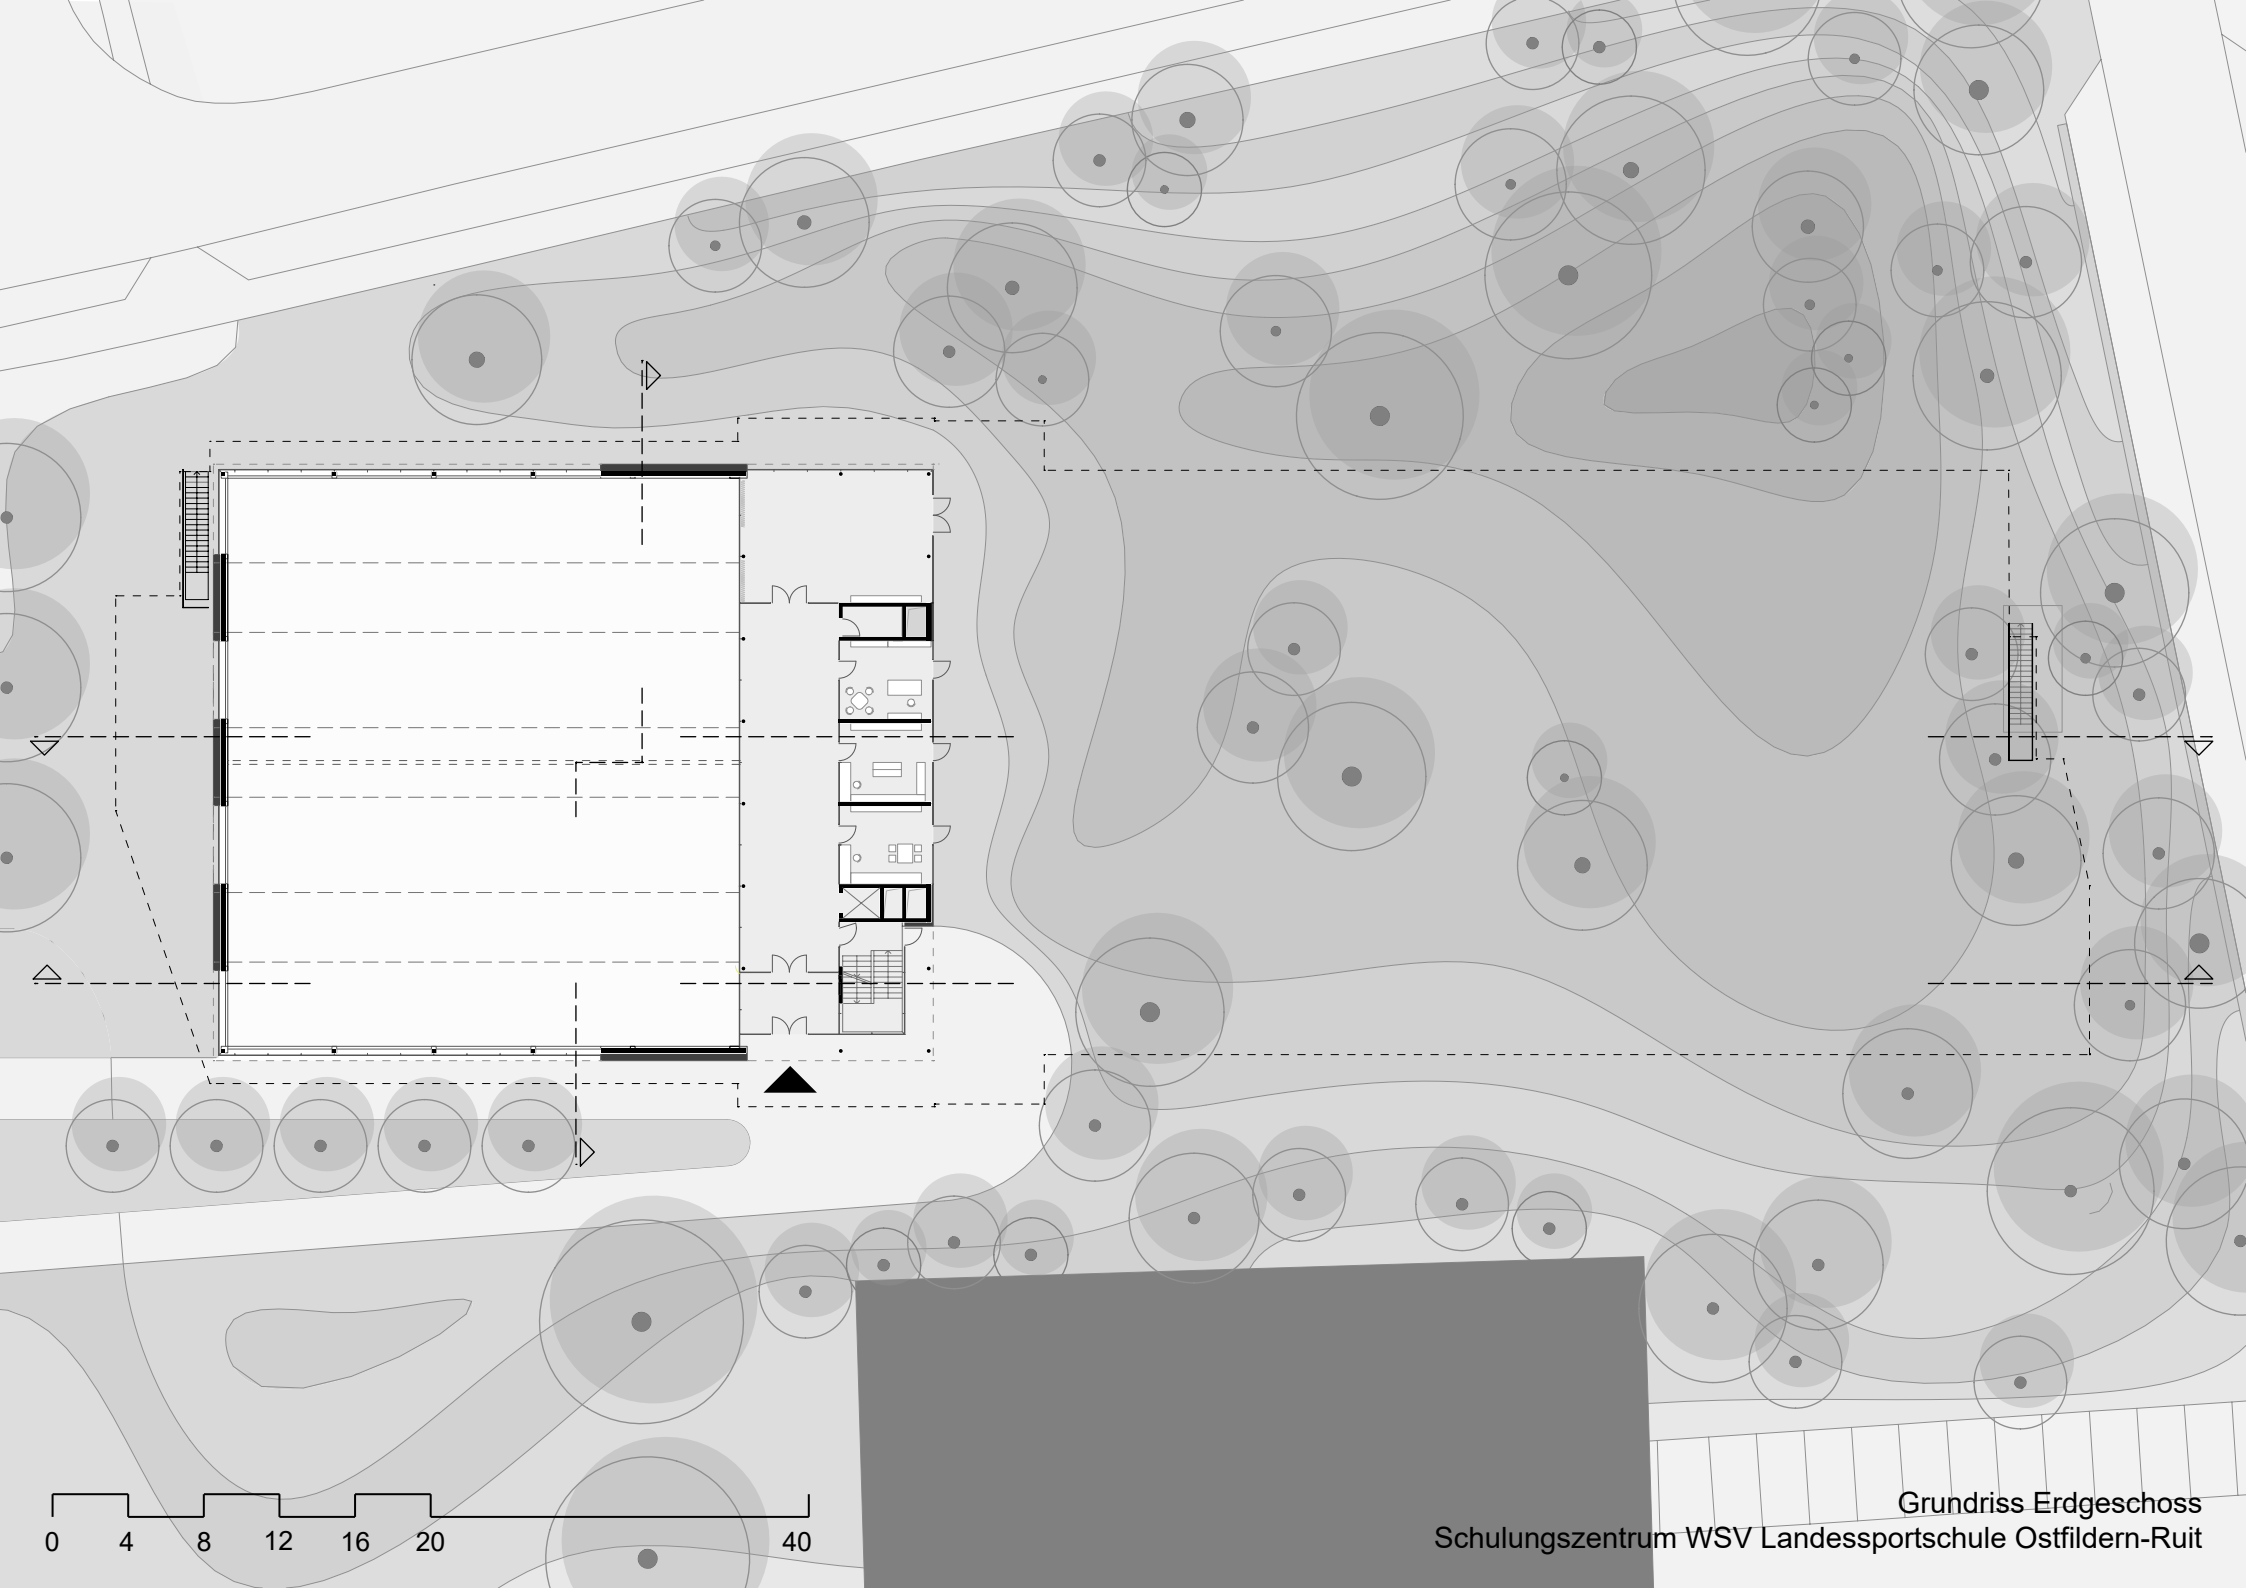


Grundriss Erdgeschoss
Schulungszentrum WSV Landessportschule Ostfildern-Ruit