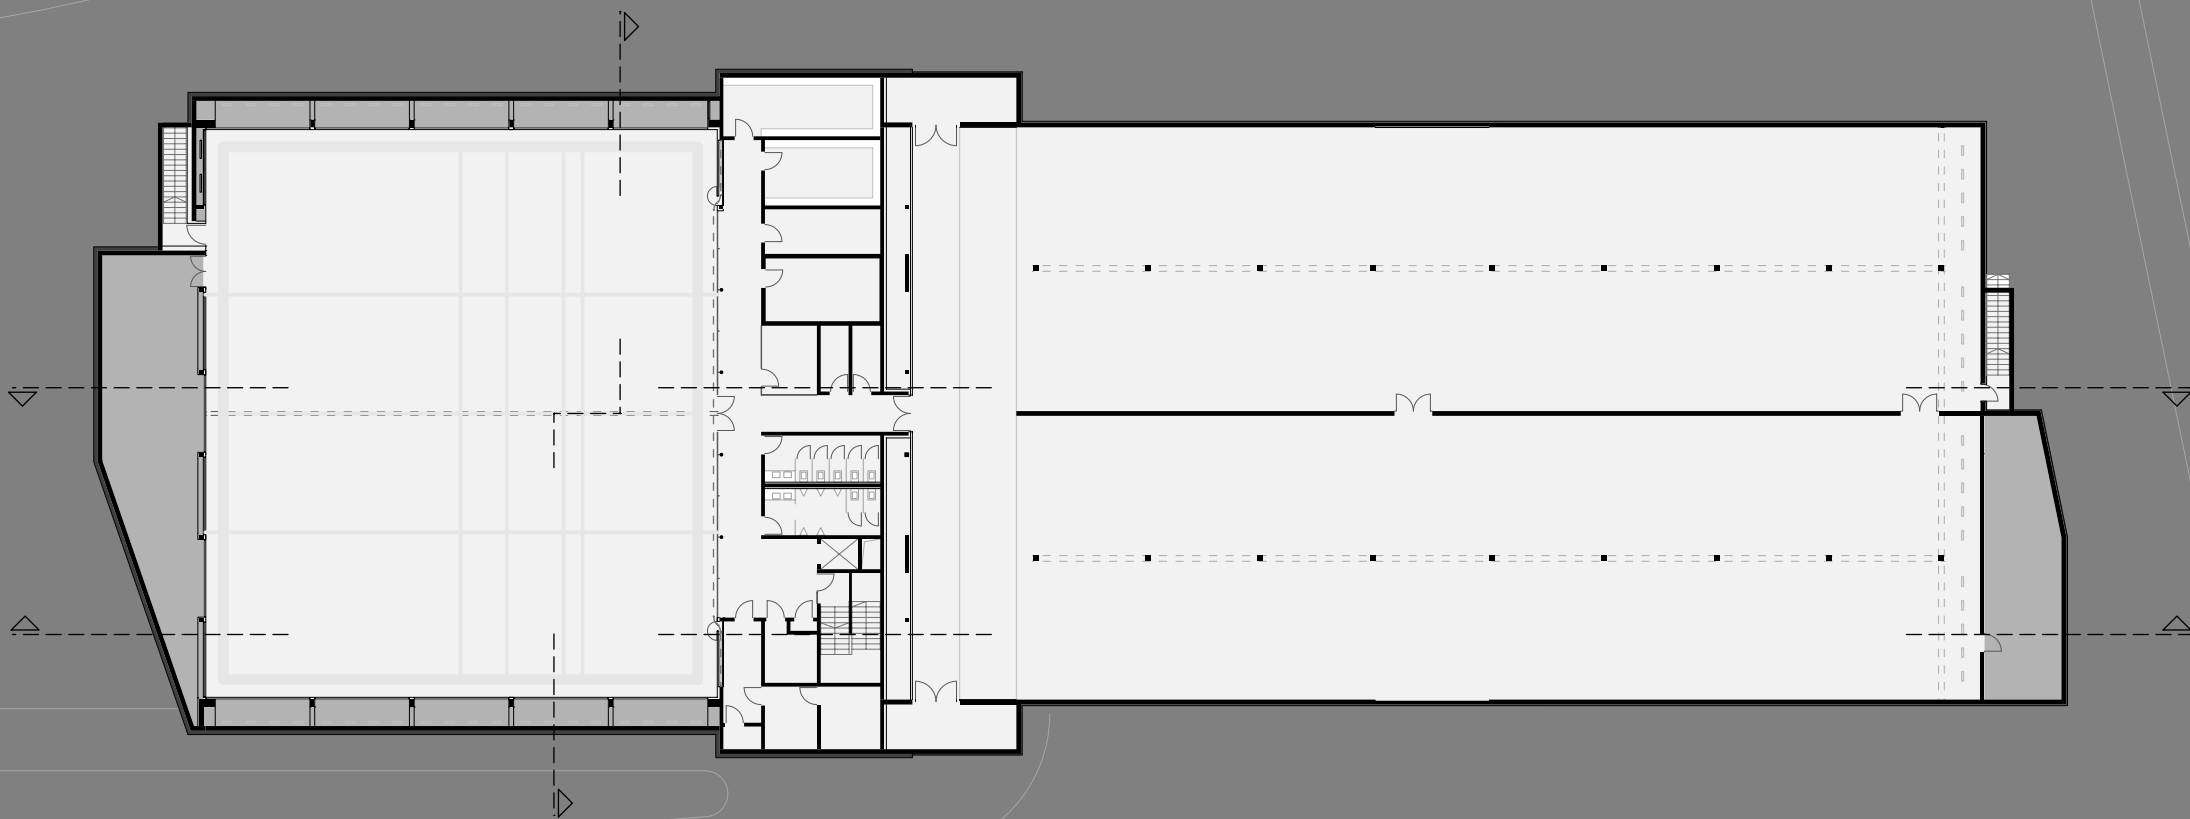


Grundriss Untergeschoss
Schulungszentrum WSV Landessportschule Ostfildern-Ruit