



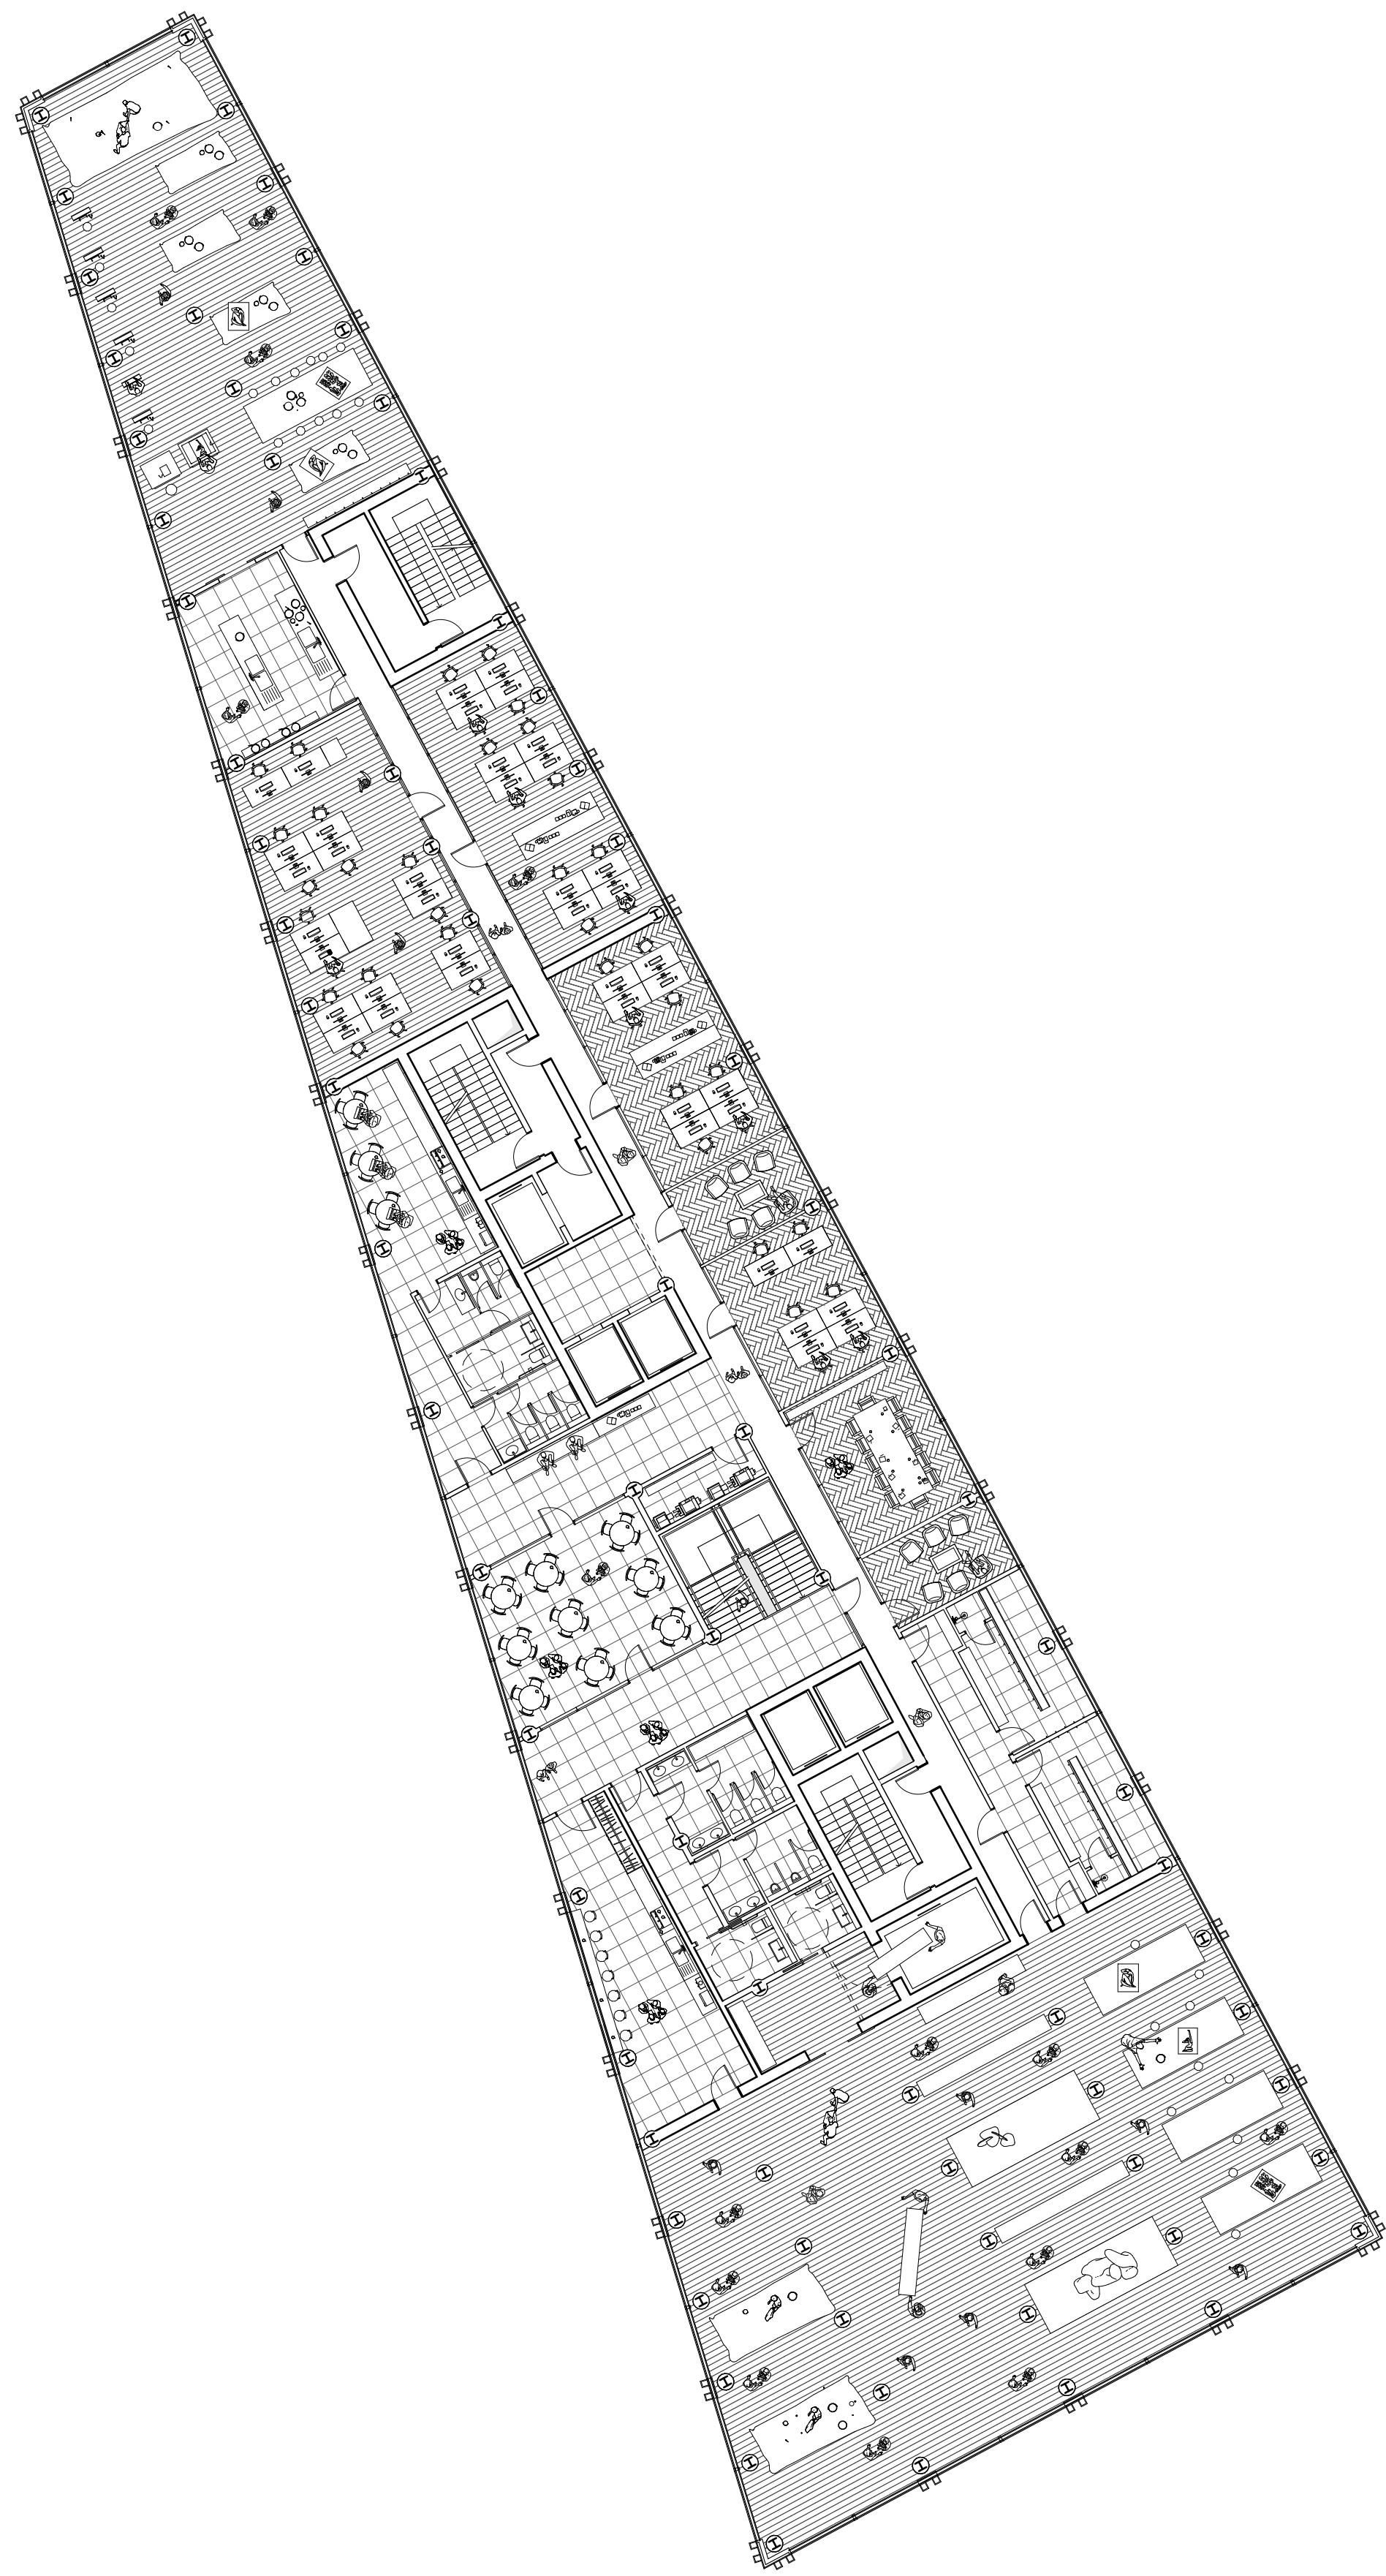


Grundriss 10. - 13. OG 1/200

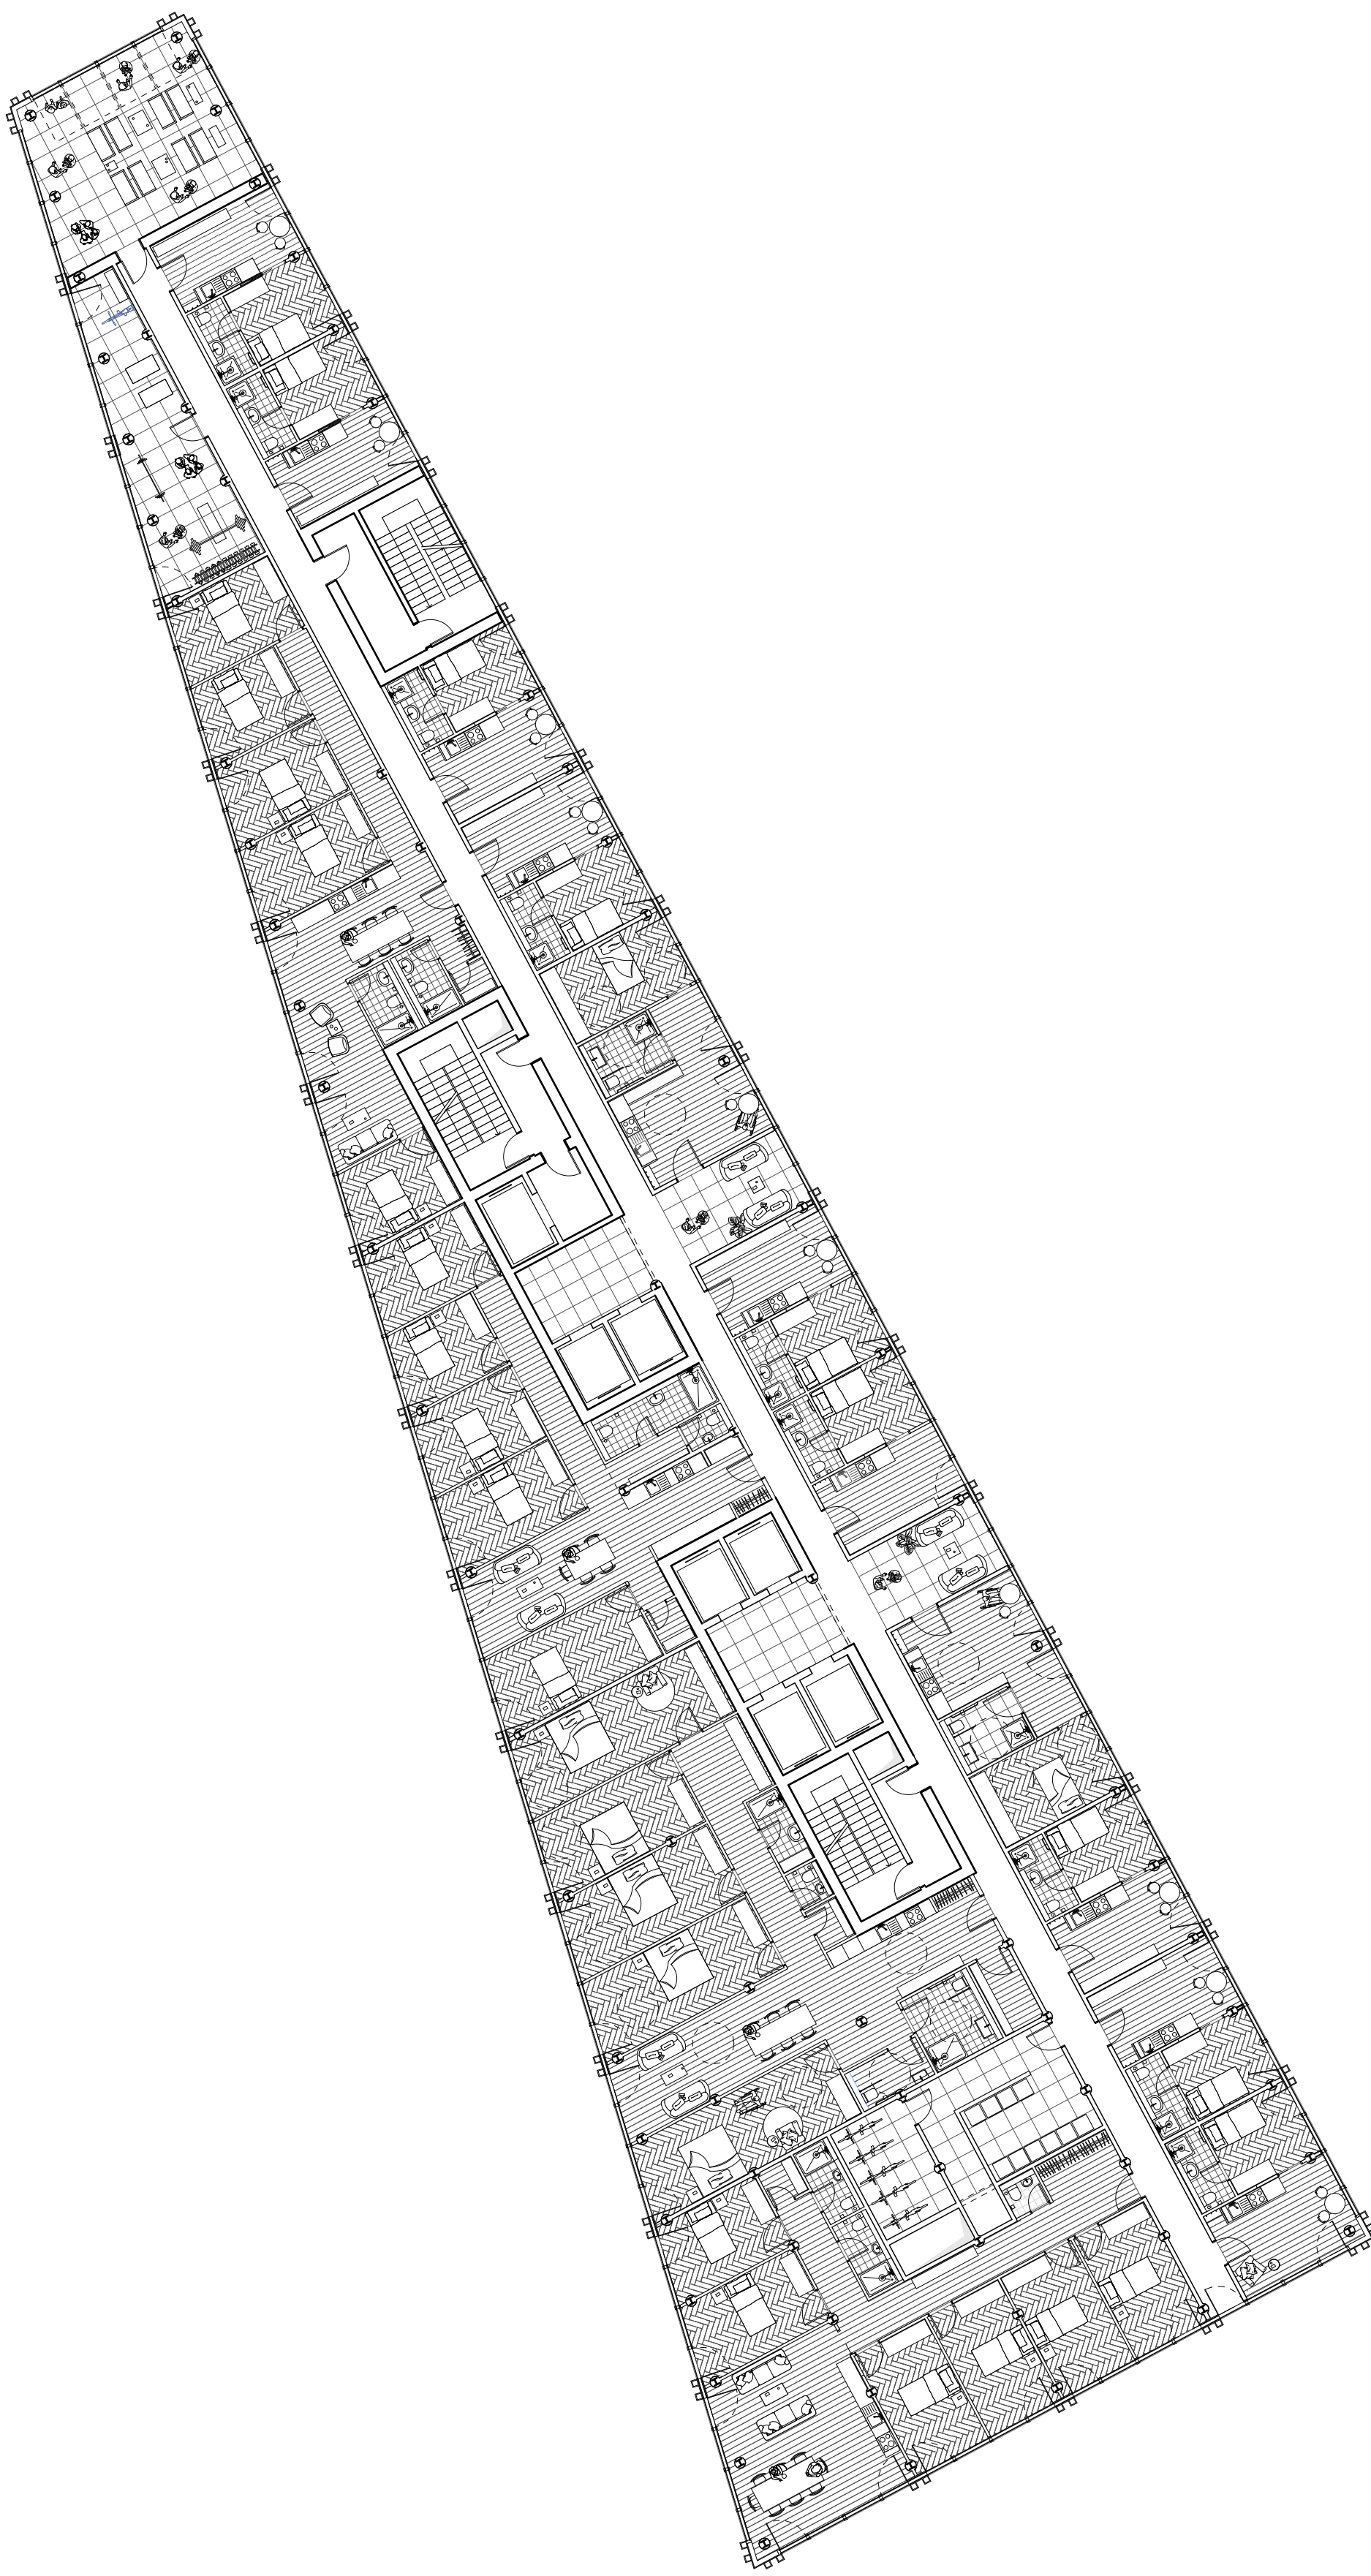

Grundriss 16. - 30. OG 1/200



Grundriss 31. - 43. OG 1/200

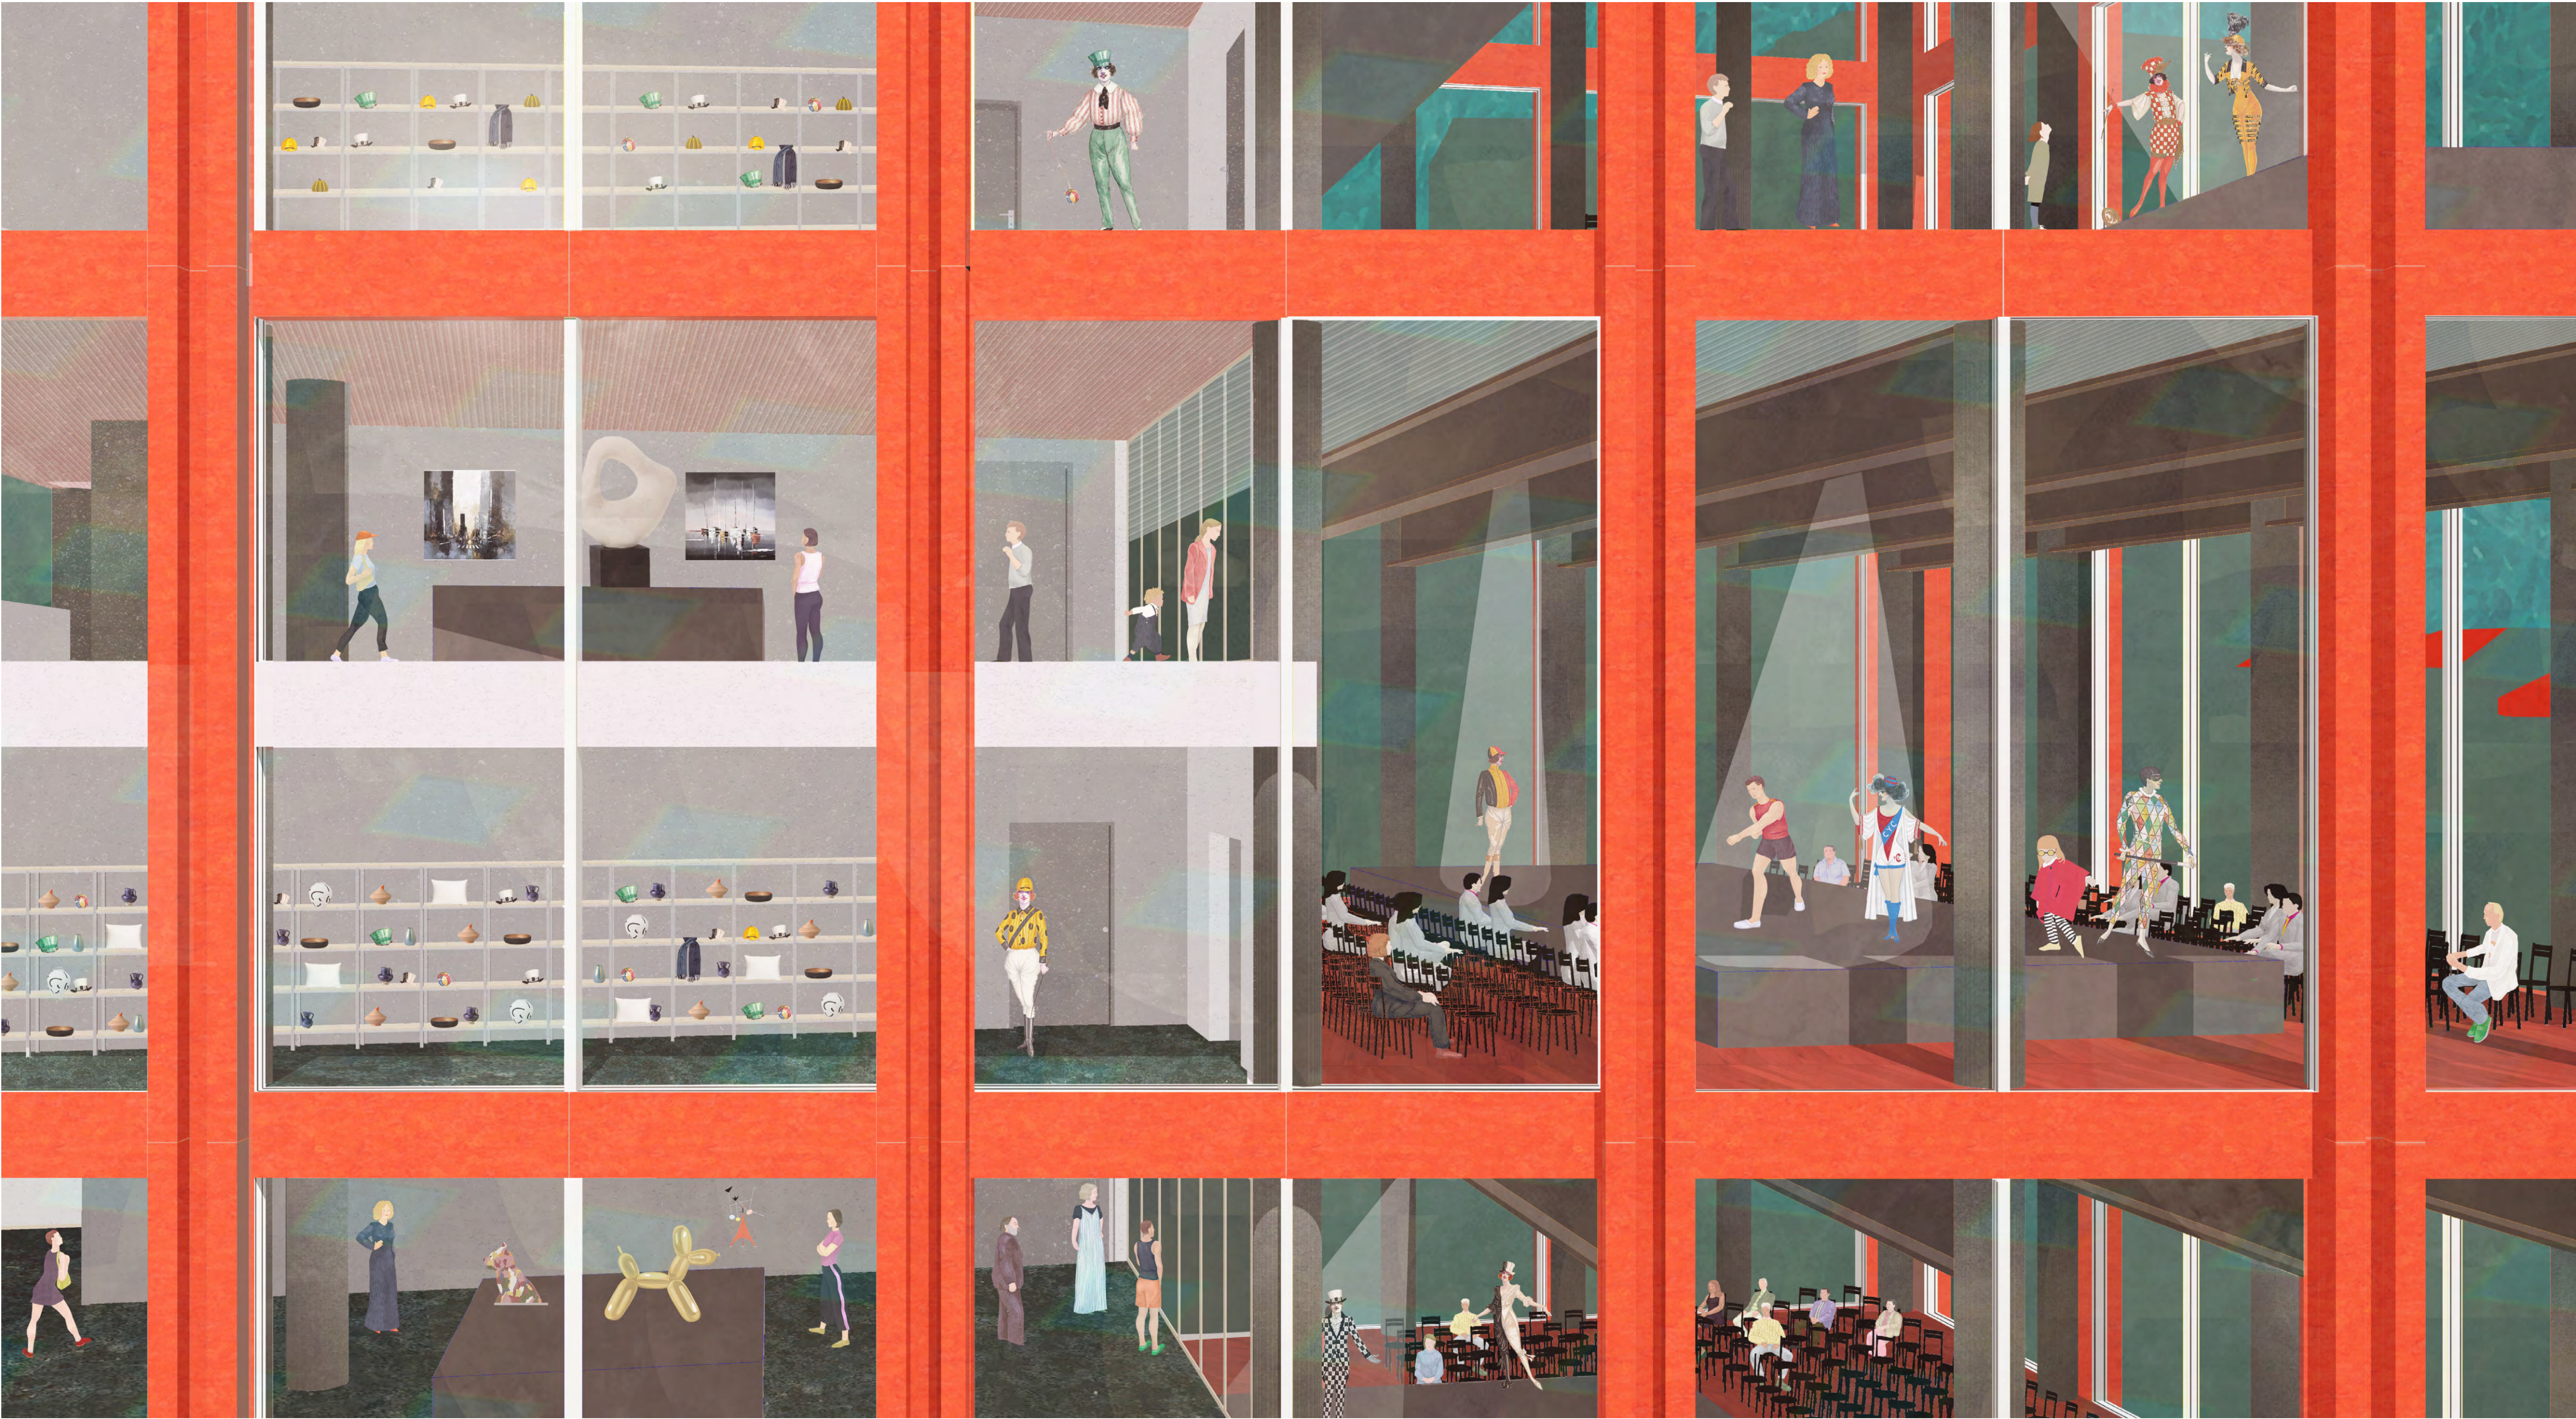

Hohes Haus - Frankfurt am Main

Blickbeziehungen

Sarah Zemelko