


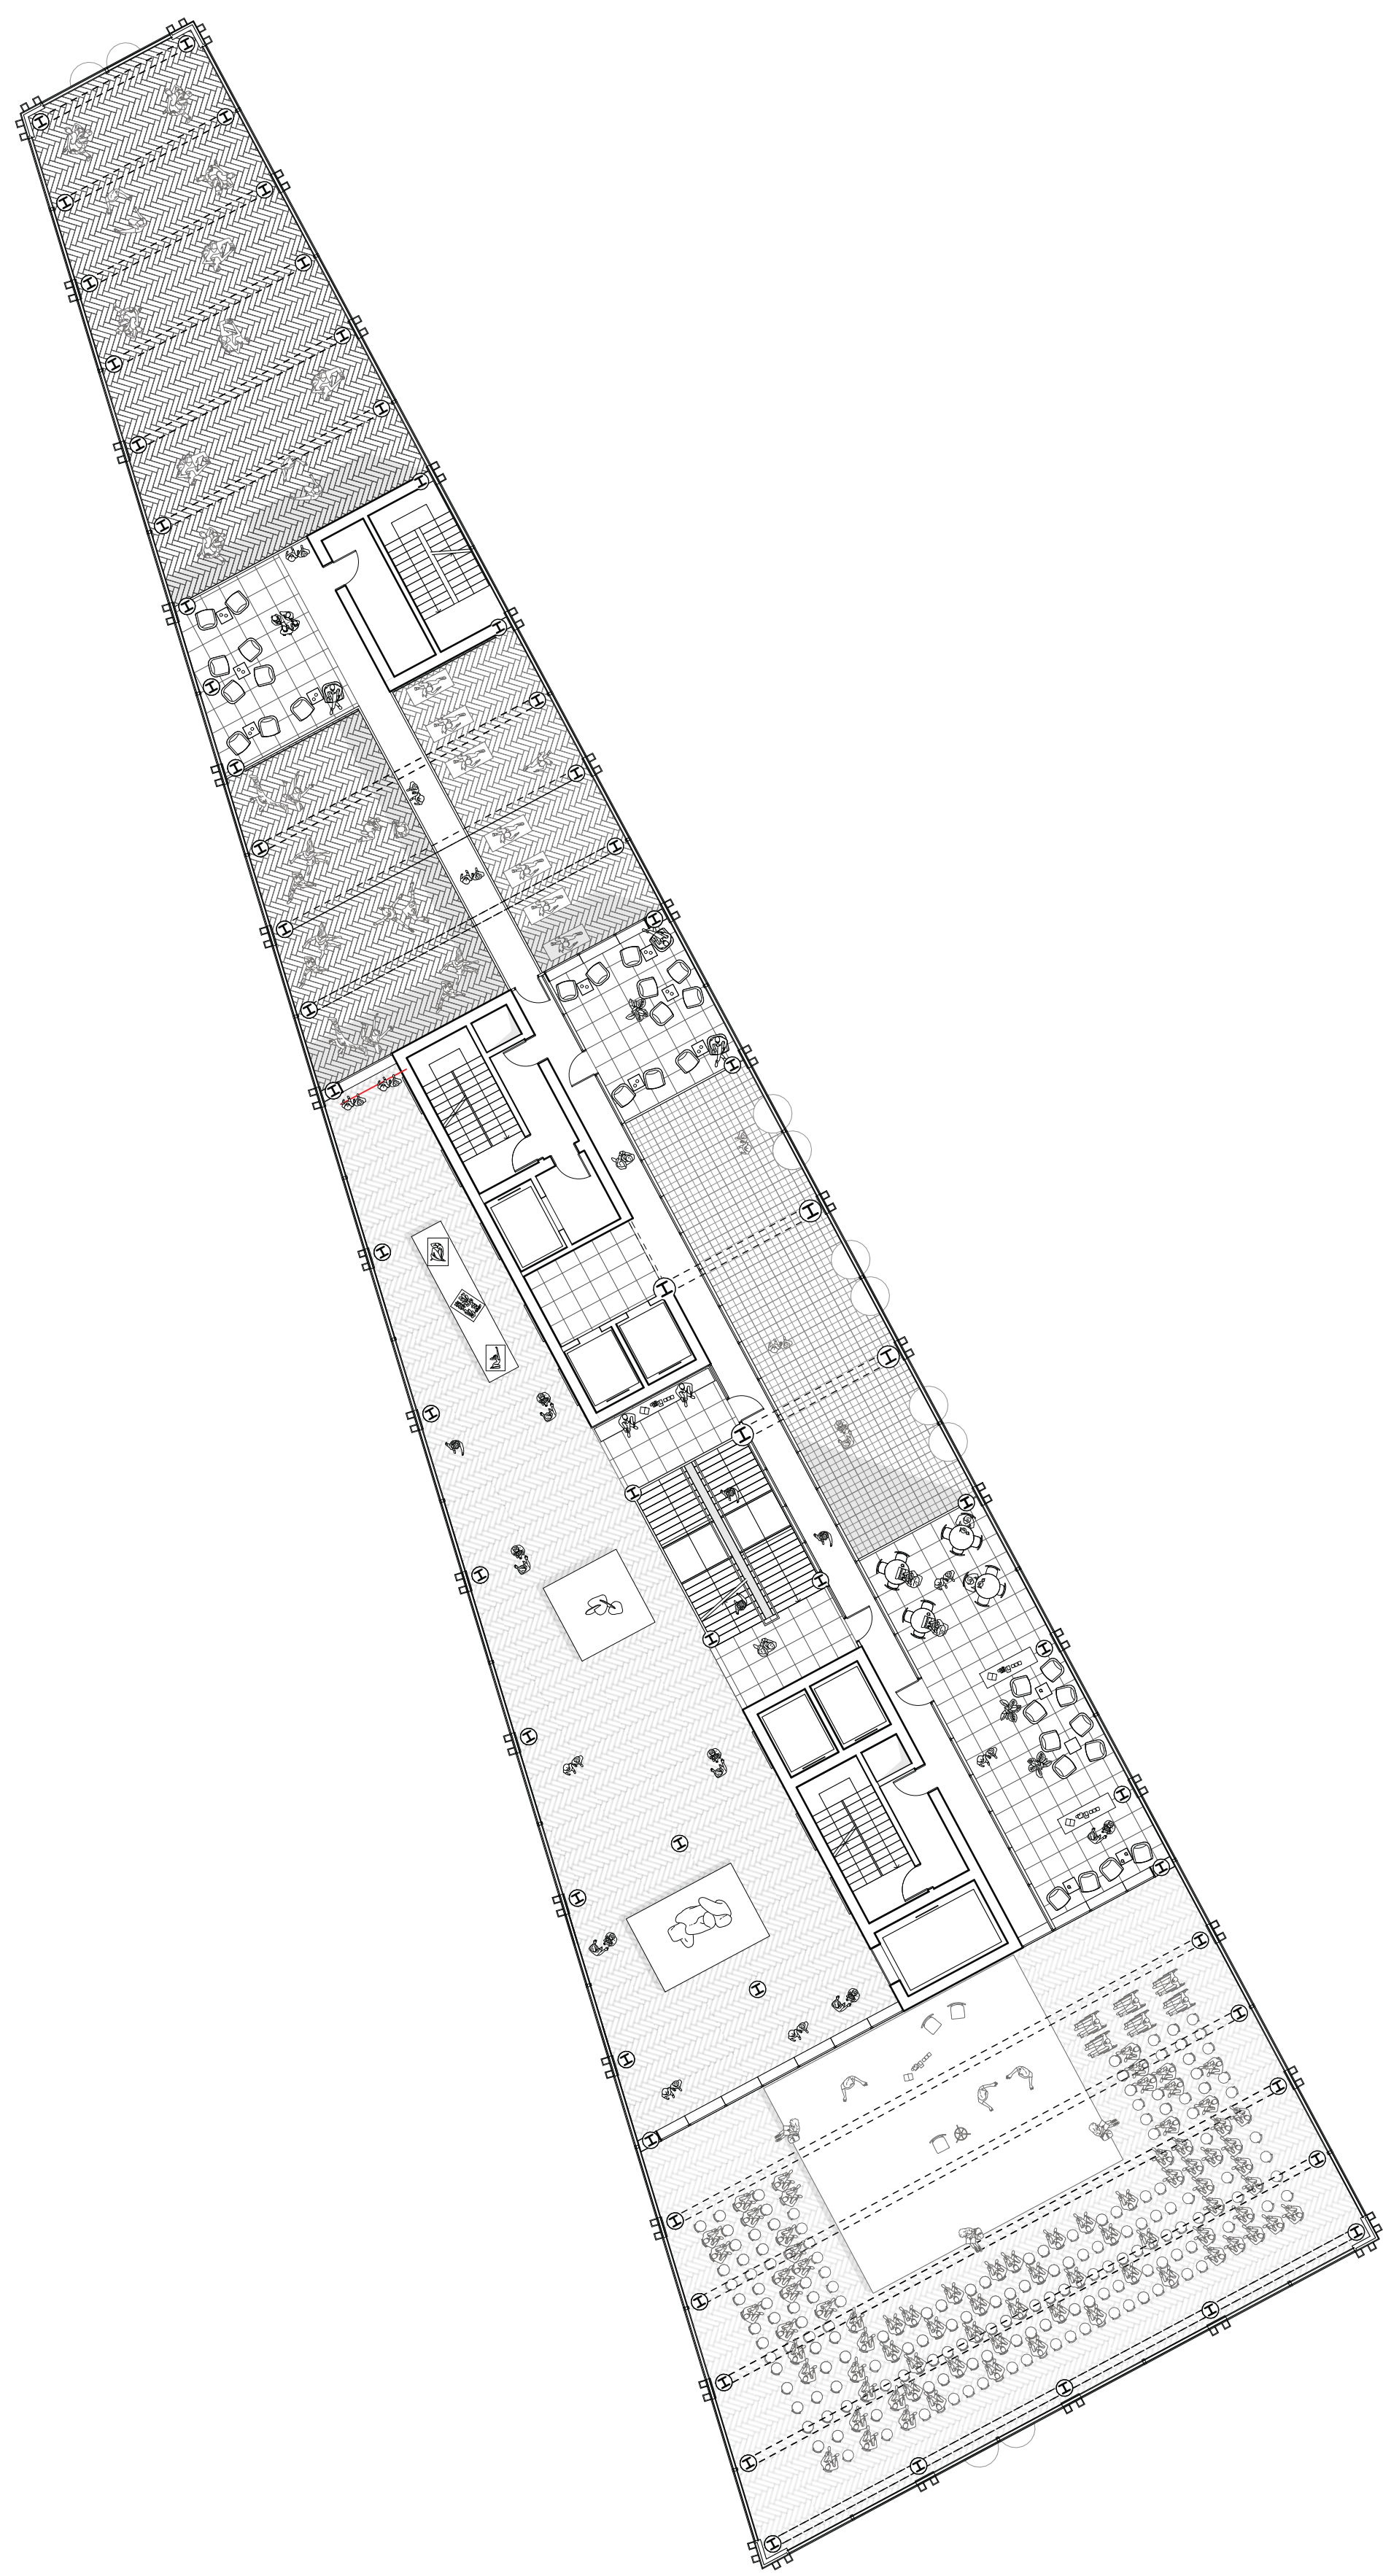

1.-3. -7. -9. OG 1/200



2.-4. -6. OG 1/200



8. OG 1/200



Hohes Haus -Frankfurt am Main

Blick von einem Raum in den anderen

Sarah Zemelko