


Grundriss EG

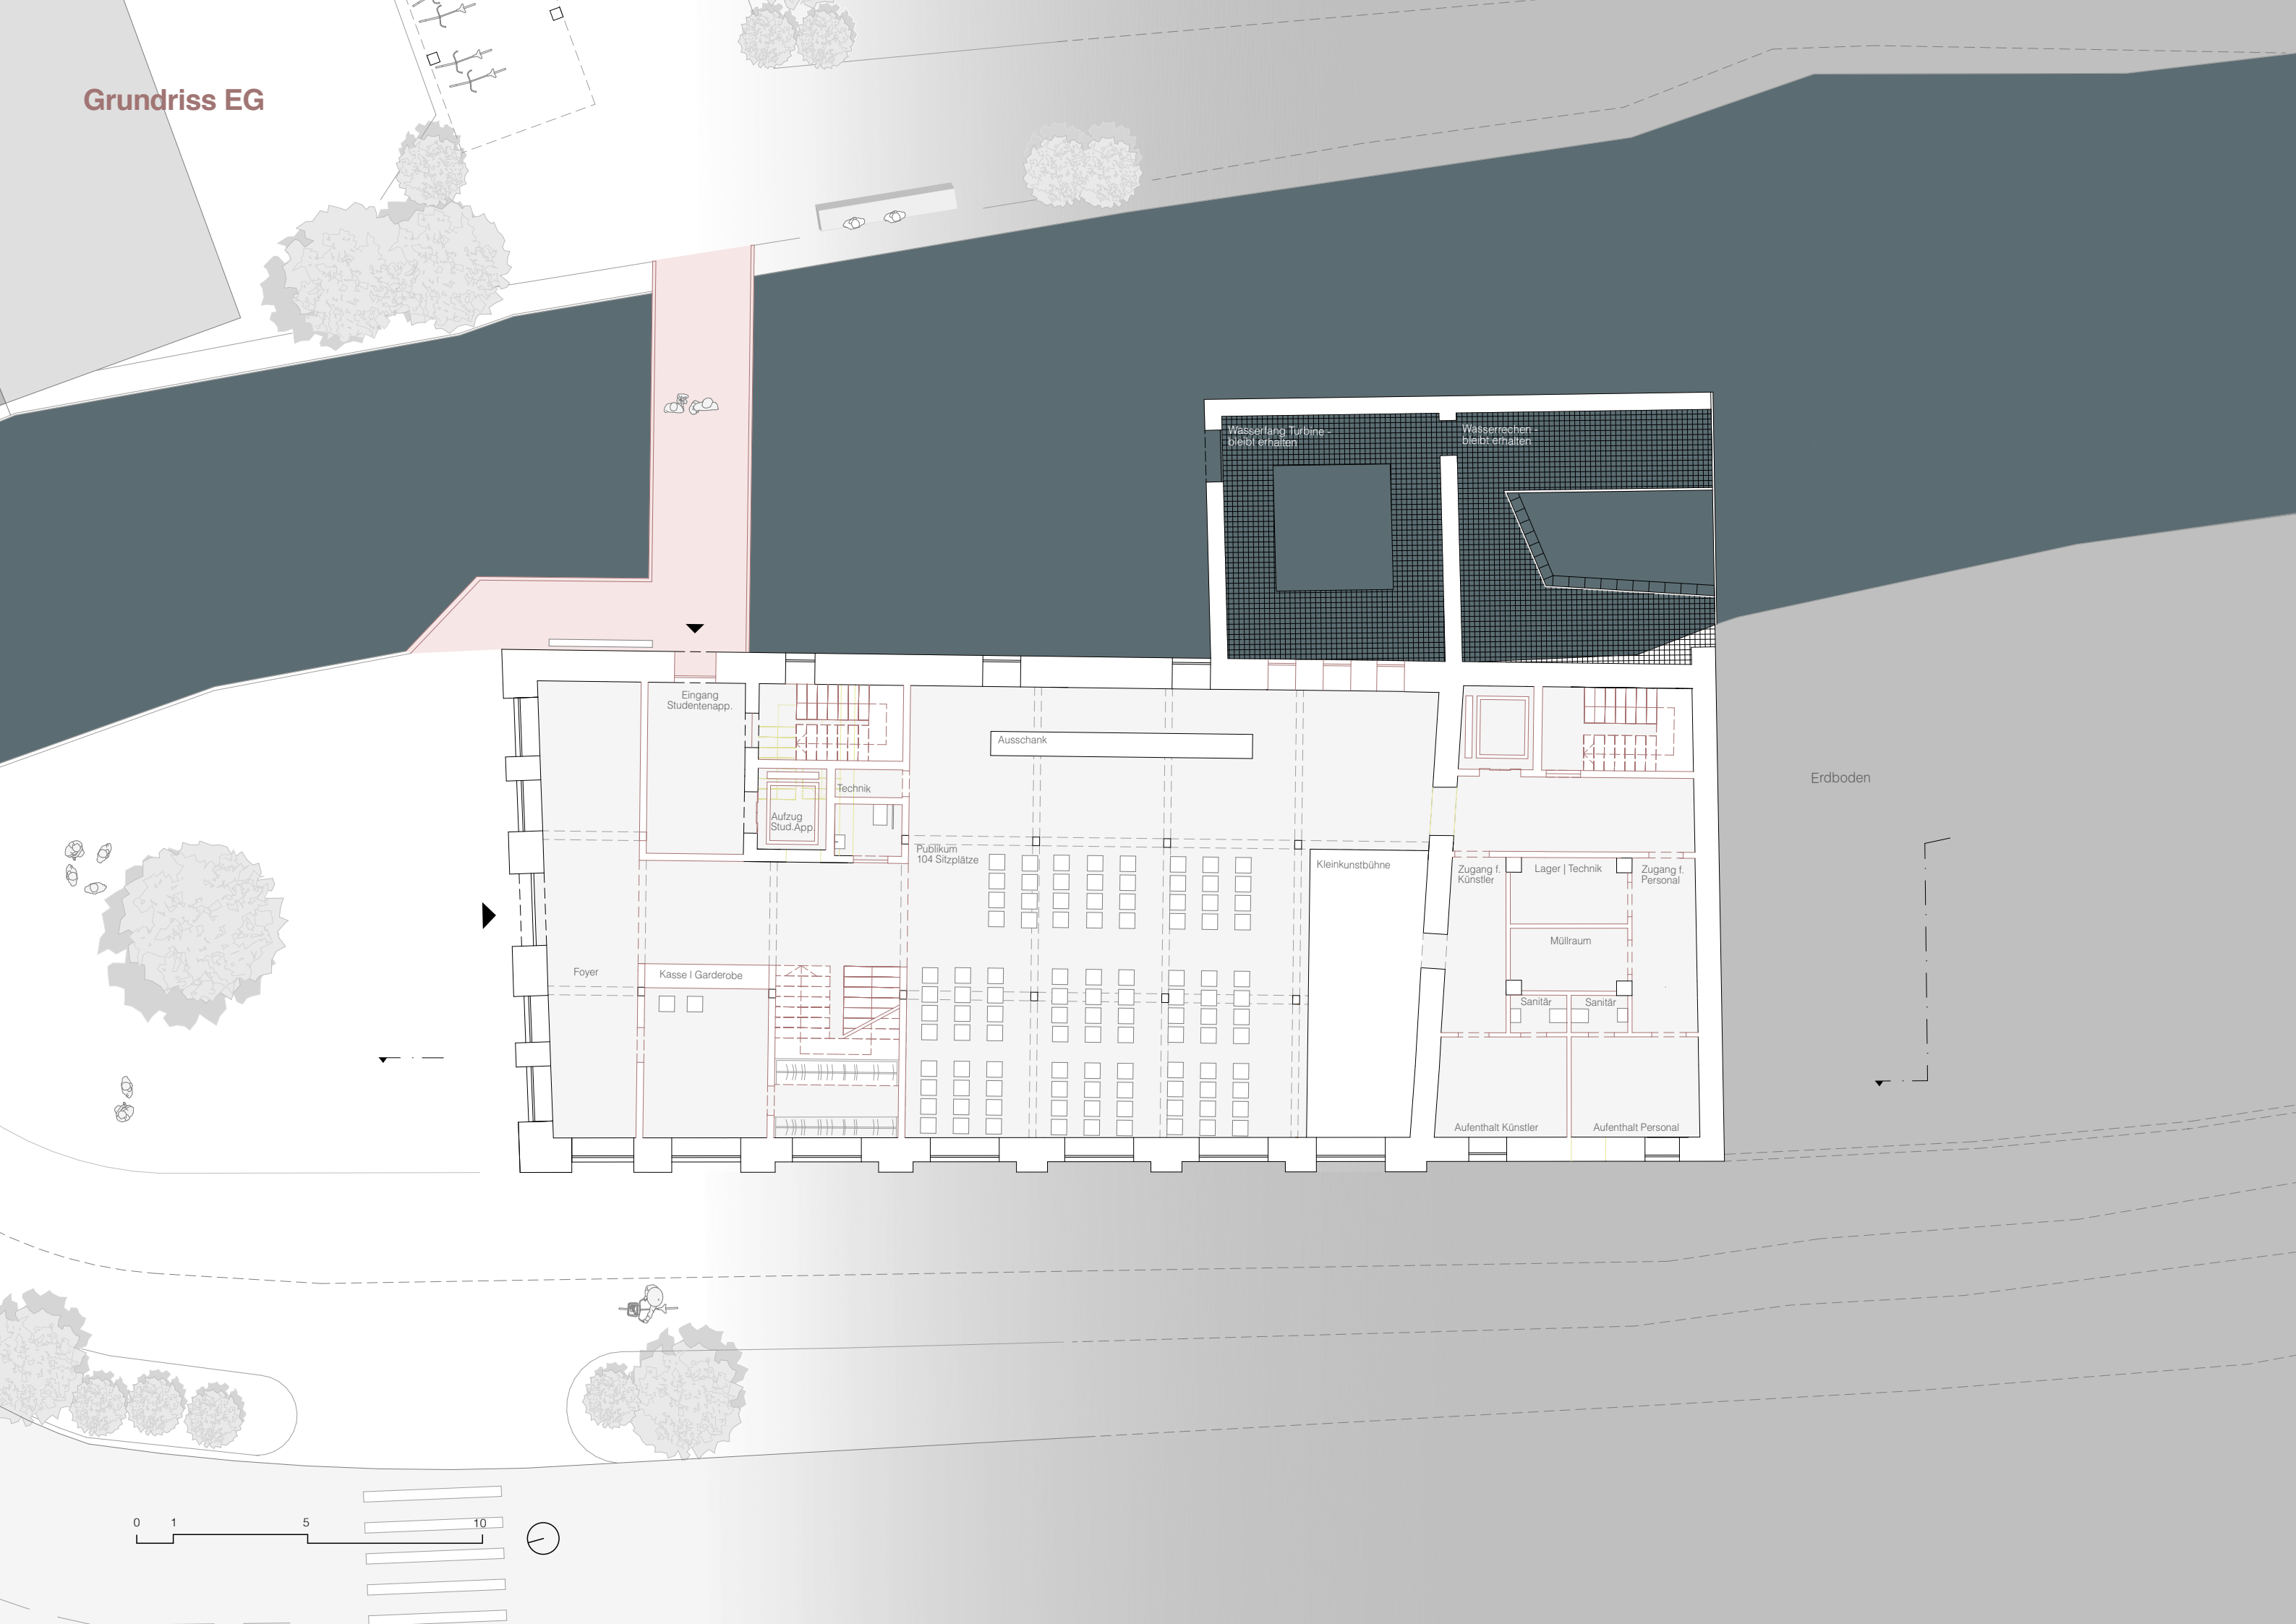

Eingang
Studentenapp.

Aufzug
Stud. App.

Technik

Ausschank

Publikum
104 Sitzplätze

Kleinkunsthöhne

Foyer

Kasse | Garderobe

Zugang f.
Künstler

Lager | Technik

Zugang f.
Personal

Müllraum

Sanitär

Sanitär

Aufenthalt Künstler

Aufenthalt Personal

Erdboden

Wasserfang Turbine
bleibt erhalten

Wasserrechen
bleibt erhalten

0 1 5 10

