


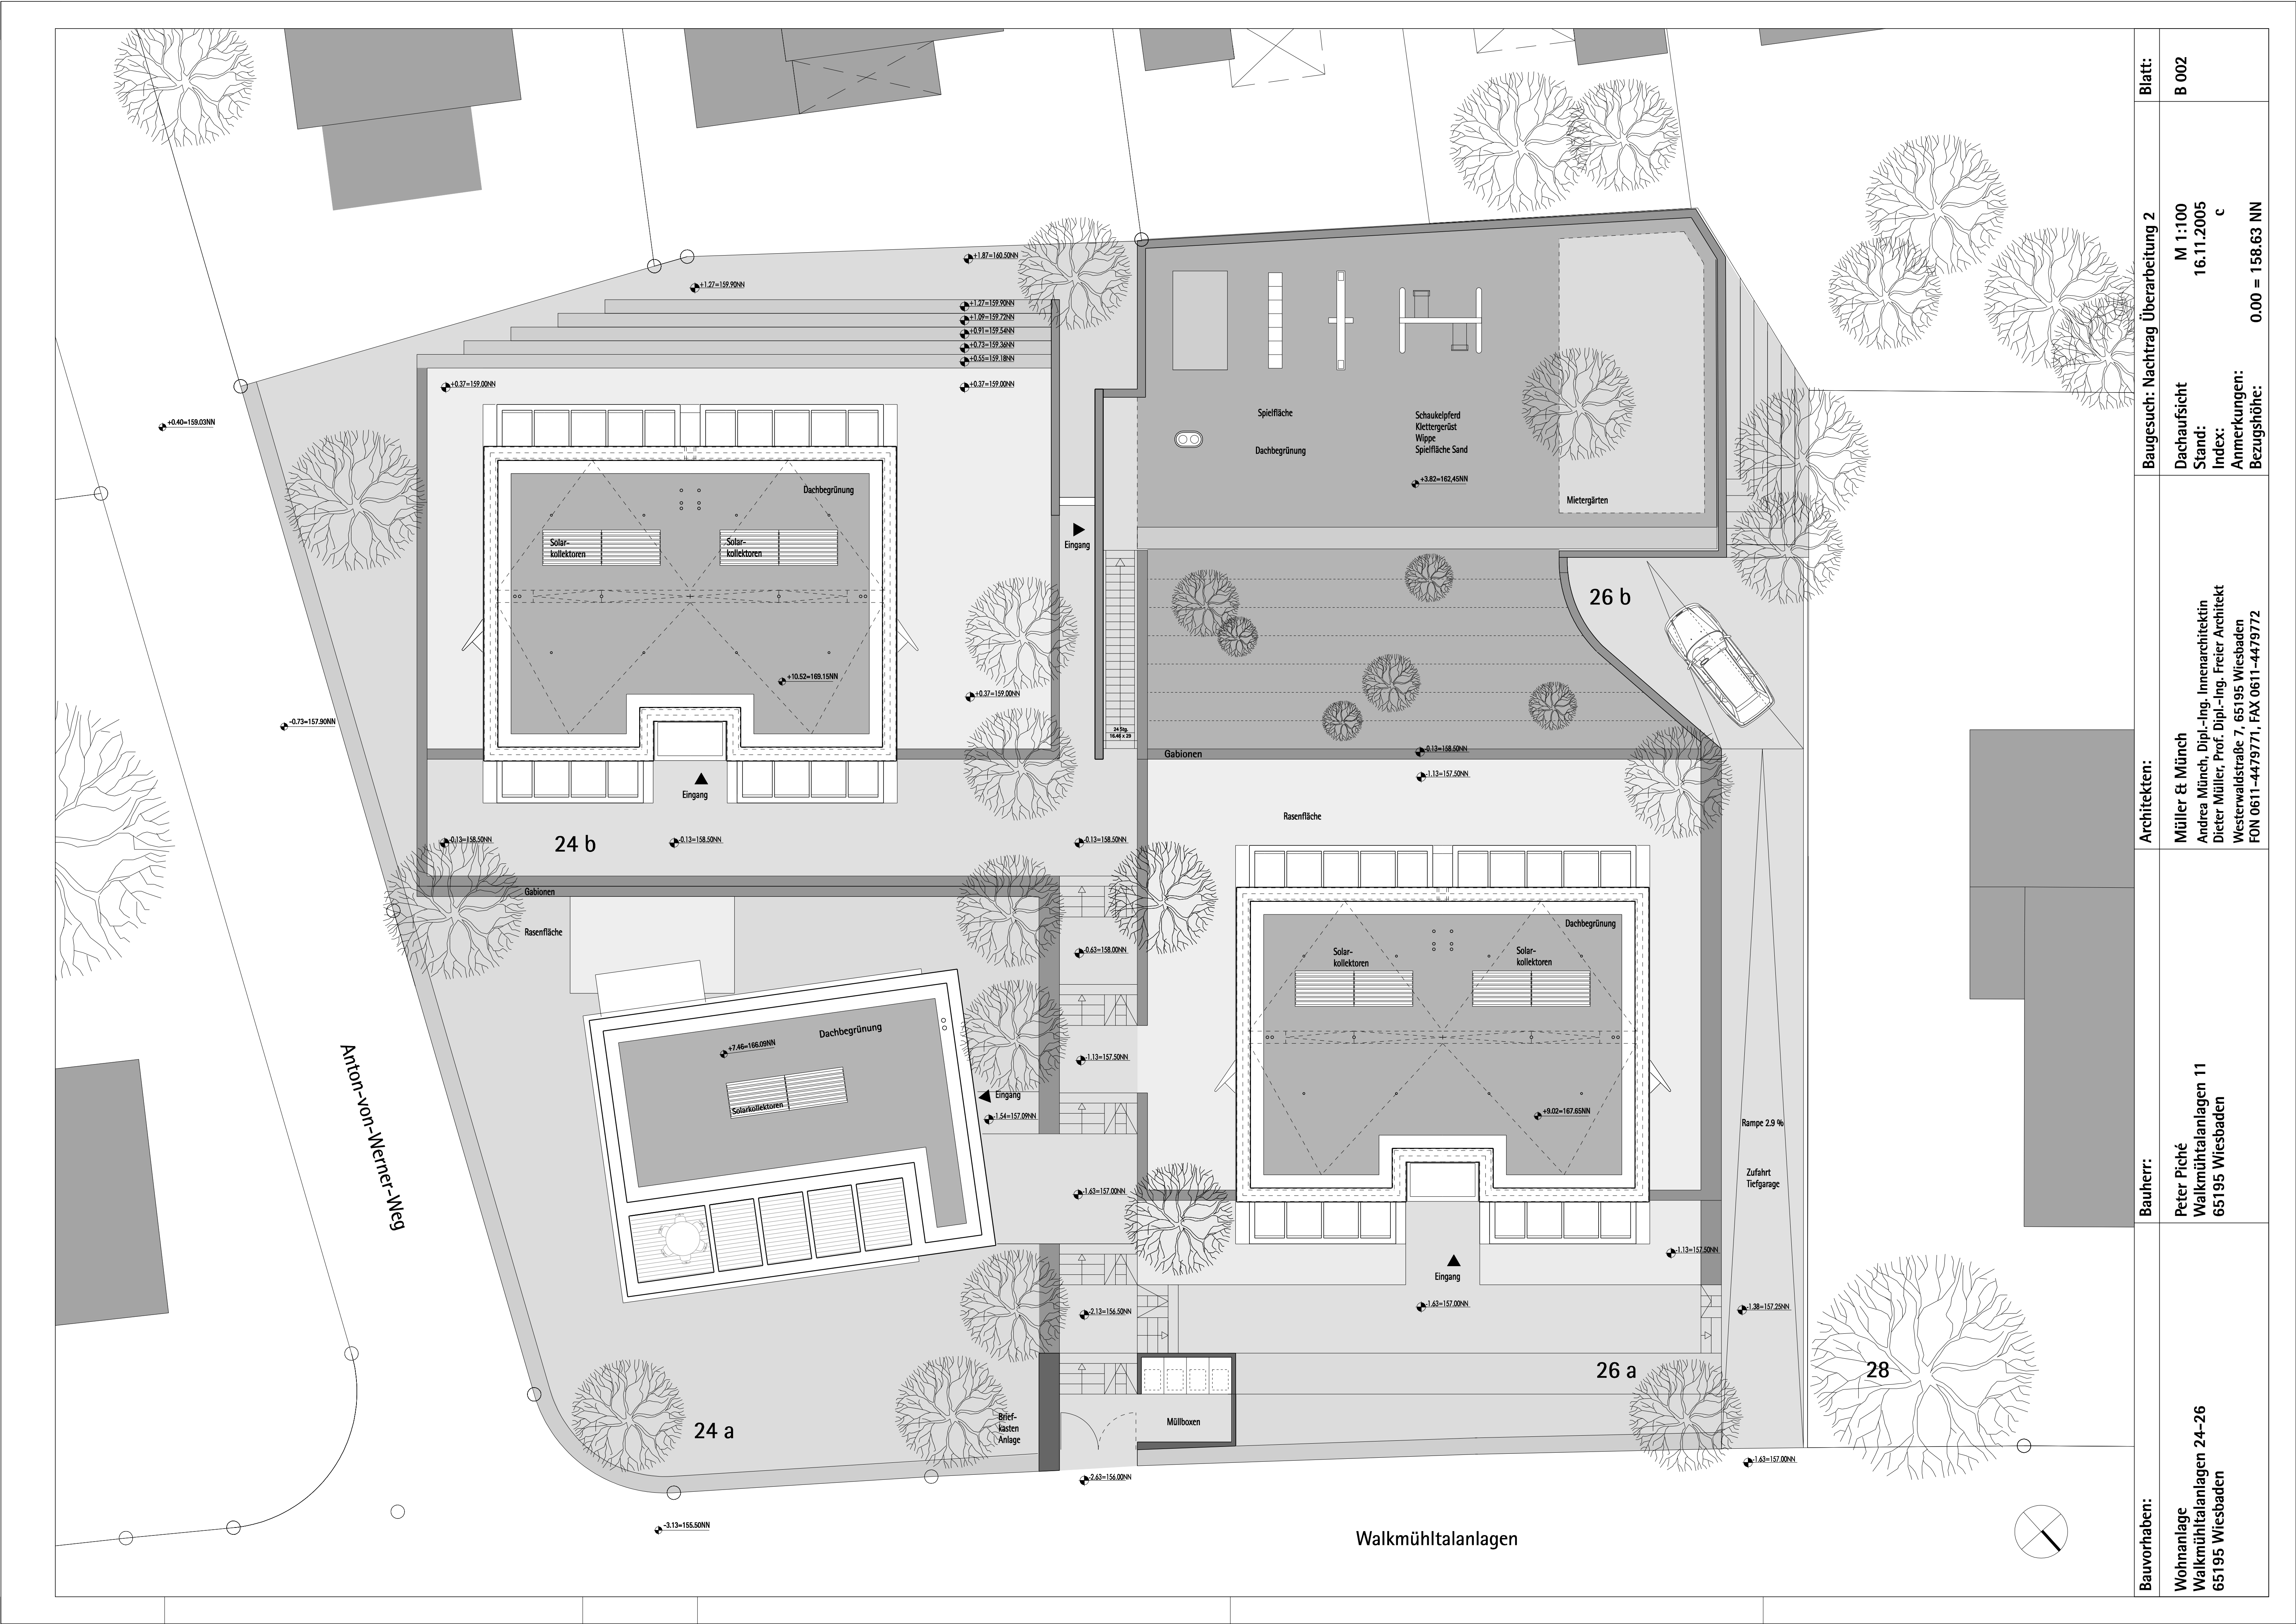

Bauherr:	Architekten:	Baugesuch: Nachtrag Überarbeitung 2		Blatt:
		Dachaufsicht	M 1:100	B 002
Wohnanlage Walkmühlatalanlagen 24-26 65195 Wiesbaden	Peter Piché Walkmühlatalanlagen 11 65195 Wiesbaden	Stand:	16.11.2005	
		Index:	c	
		Anmerkungen:	0.00 = 158.63 NN	