


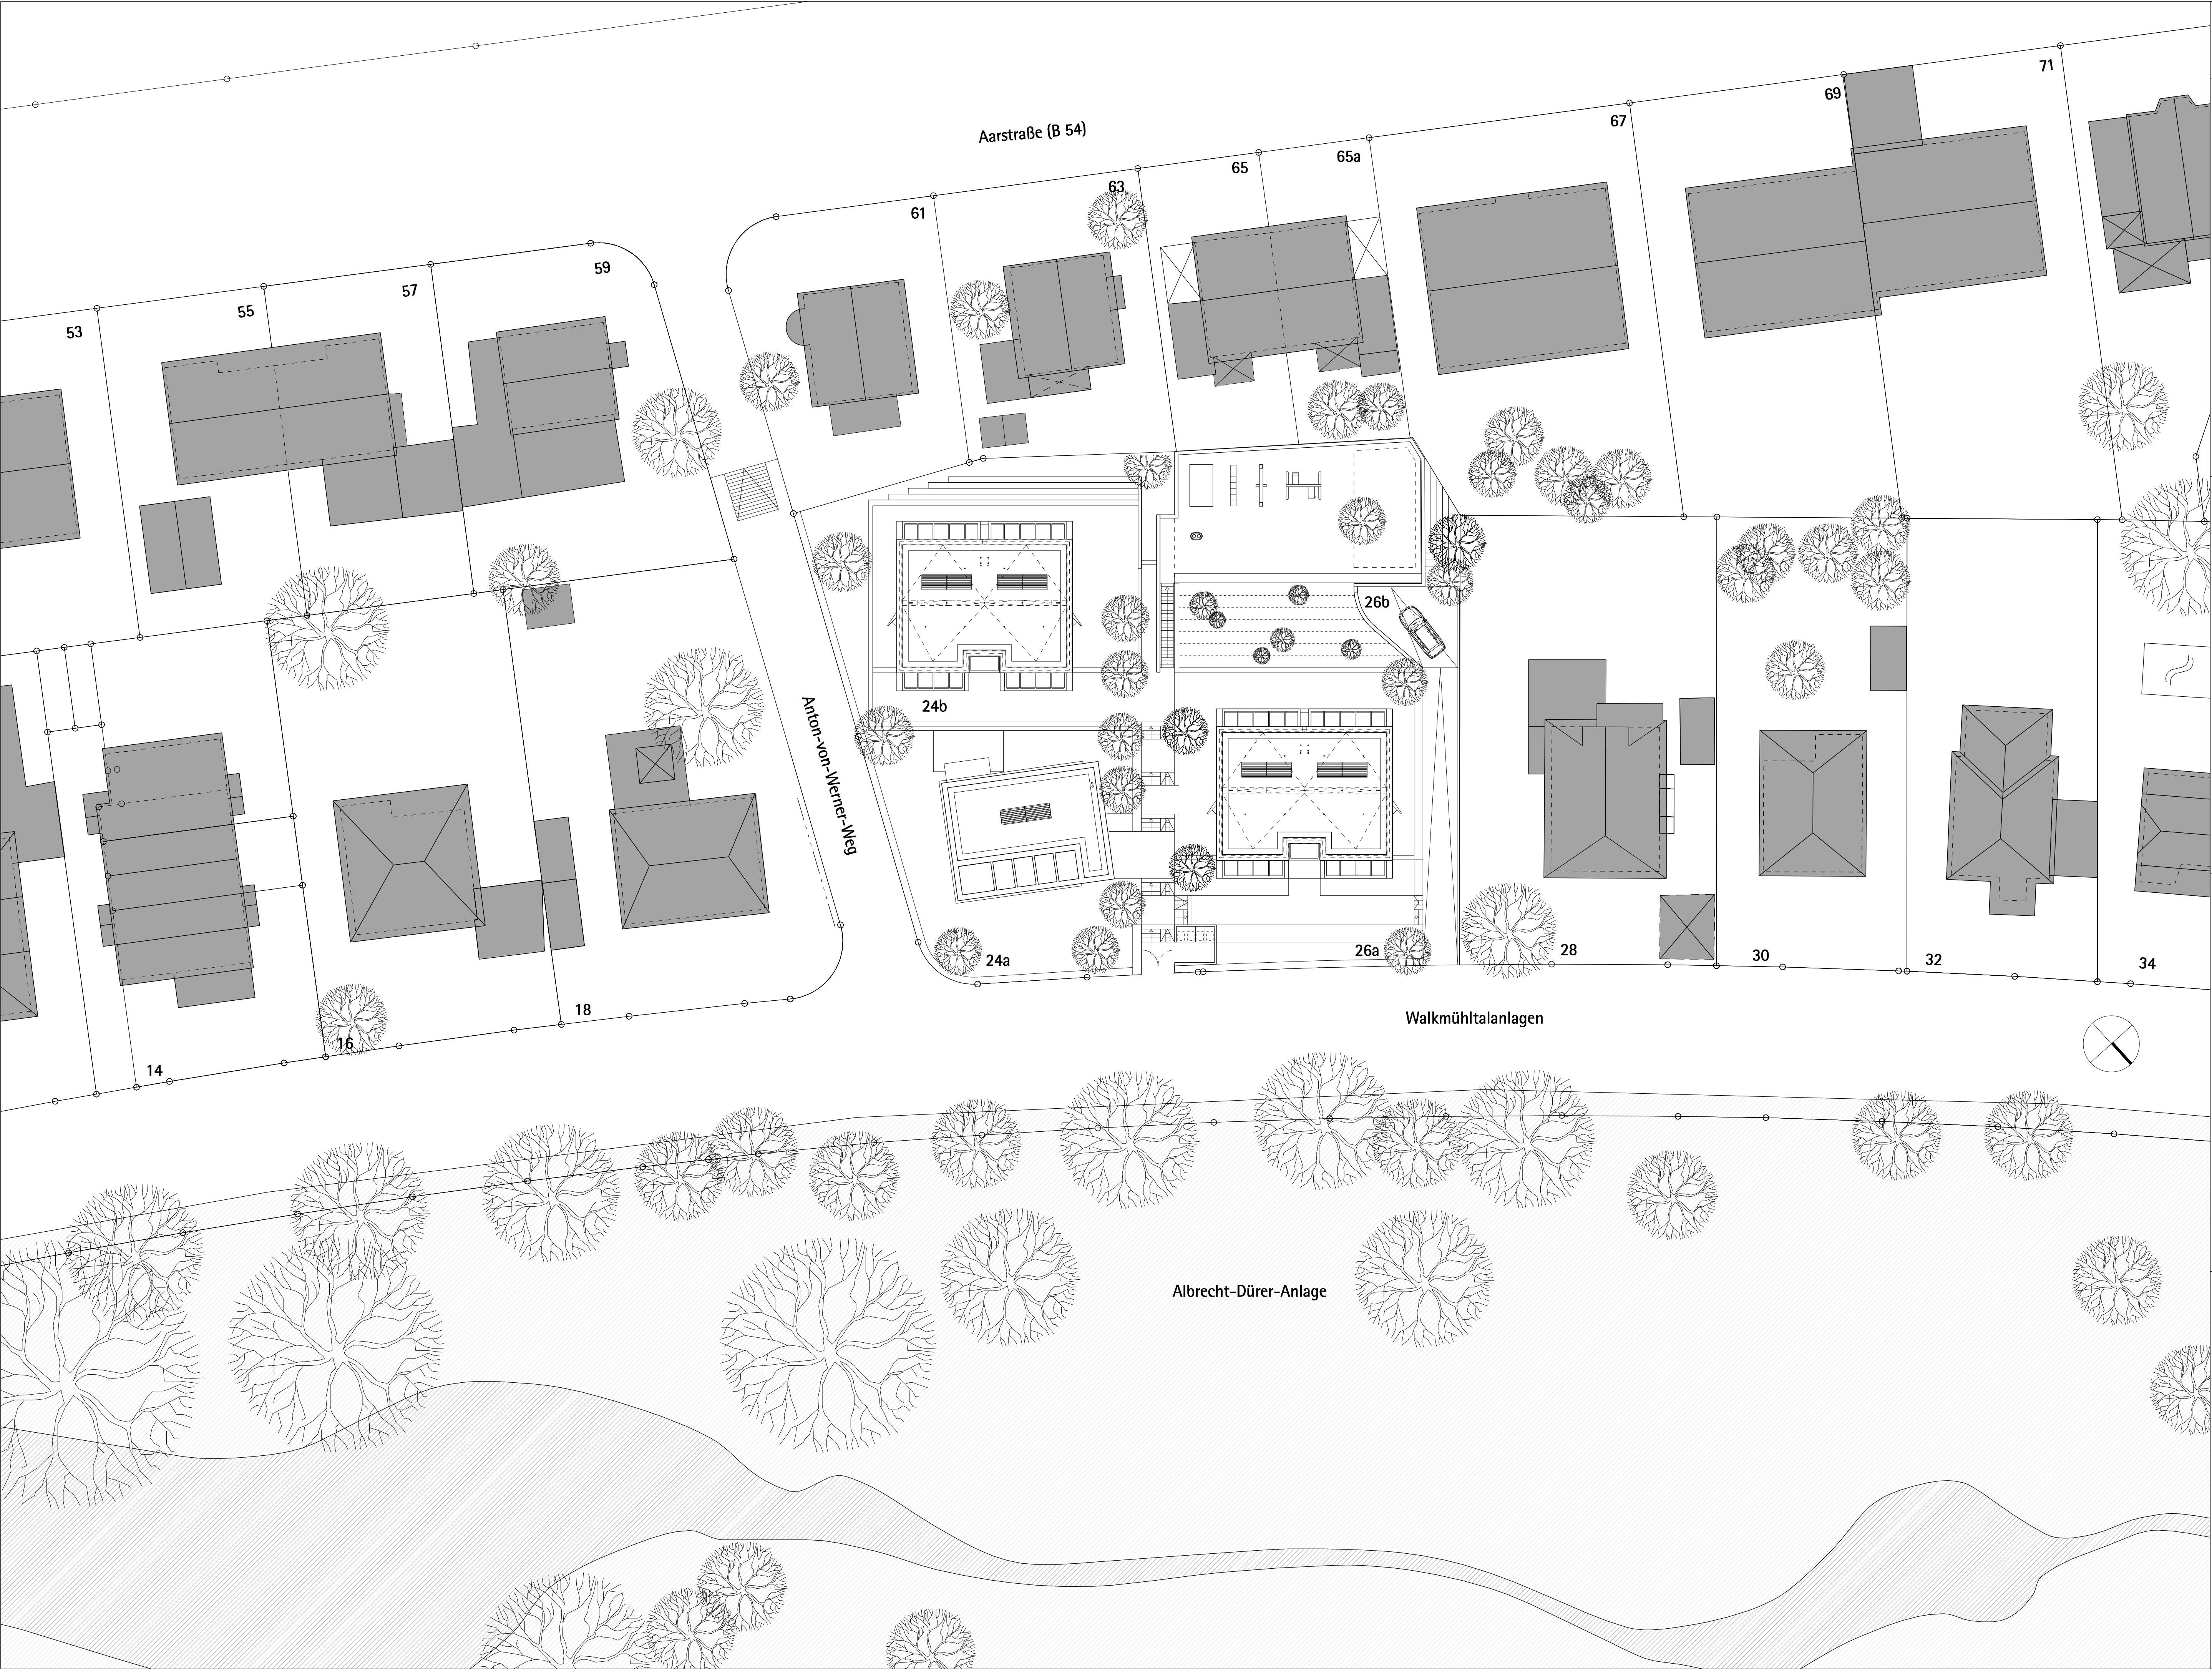

| Bauvorhaben:                                              |  | Bauherr:                                                | Architekten:   |  | Baugesuch: Nachtrag Überarbeitung 2                         |  | Blatt: |
|-----------------------------------------------------------|--|---------------------------------------------------------|---|--|-------------------------------------------------------------|--|--------|
| Wohnanlage<br>Walkmühlal Anlagen 24-26<br>65195 Wiesbaden |  | Peter Piché<br>Walkmühlal Anlagen 11<br>65195 Wiesbaden | Müller & Münch<br>Andrea Münch, Dipl.-Ing. Innenarchitektin<br>Dieter Müller, Prof. Dipl.-Ing. Freier Architekt<br>Westerwaldstraße 7, 65195 Wiesbaden<br>FON 0611-4479771, FAX 0611-4479772 |  | Lageplan<br>Stand:<br>Index:<br>Anmerkungen:<br>Bezugshöhe: |  | B 001  |
|                                                           |  |                                                         |   |  | M 1:250<br>16.11.2005<br>c                                  |  |        |
|                                                           |  |                                                         |   |  | 0.00 = 158.63 NN                                            |  |        |