


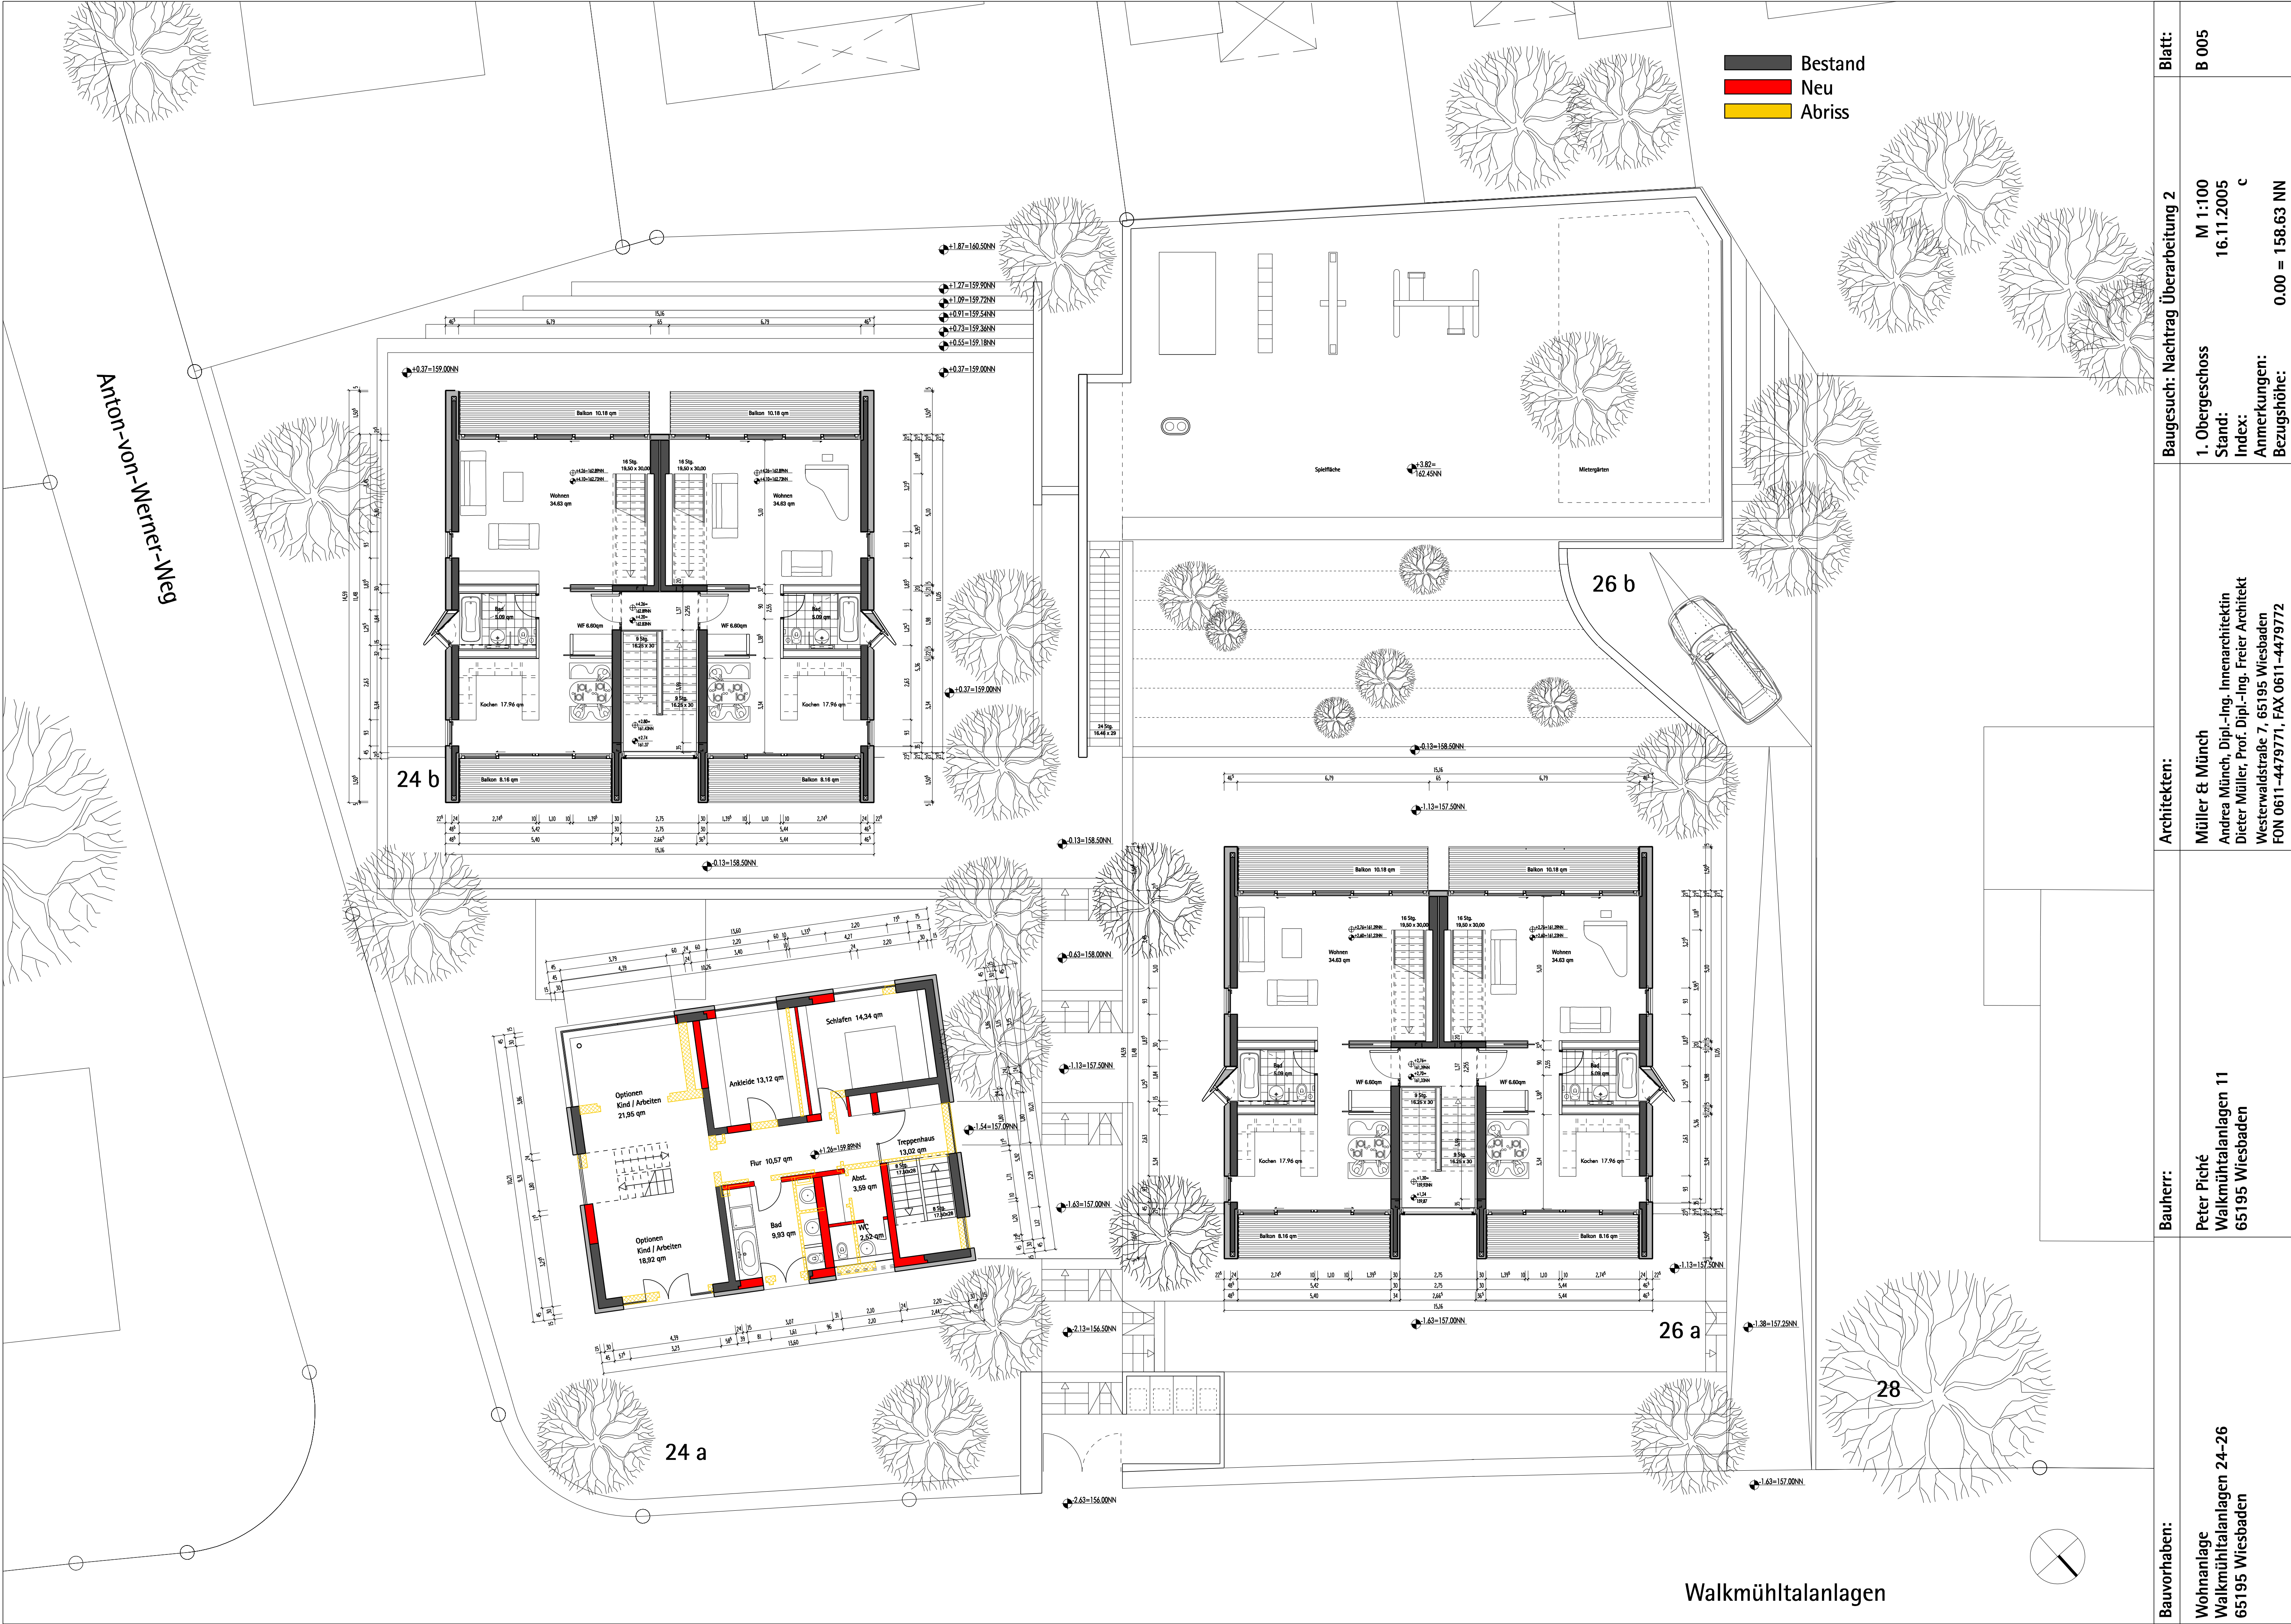

Bauvorhaben:	Bauherr:	Architekten:	Baugesuch: Nachtrag Überarbeitung 2	Blatt:
Wohnanlage Walkmühltalanlagen 24-26 65195 Wiesbaden	Peter Piché Walkmühltalanlagen 11 65195 Wiesbaden	Müller & Münch Andrea Münch, Dipl.-Ing. Innenarchitektin Dieter Müller, Prof. Dipl.-Ing. Freier Architekt Westerwaldstraße 7, 65195 Wiesbaden FON 0611-4479771, FAX 0611-4479772	1. Obergeschoss Stand: Index: Anmerkungen: Bezugshöhe:	B 005 M 1:100 16.11.2005 c 0.00 = 158.63 NN