


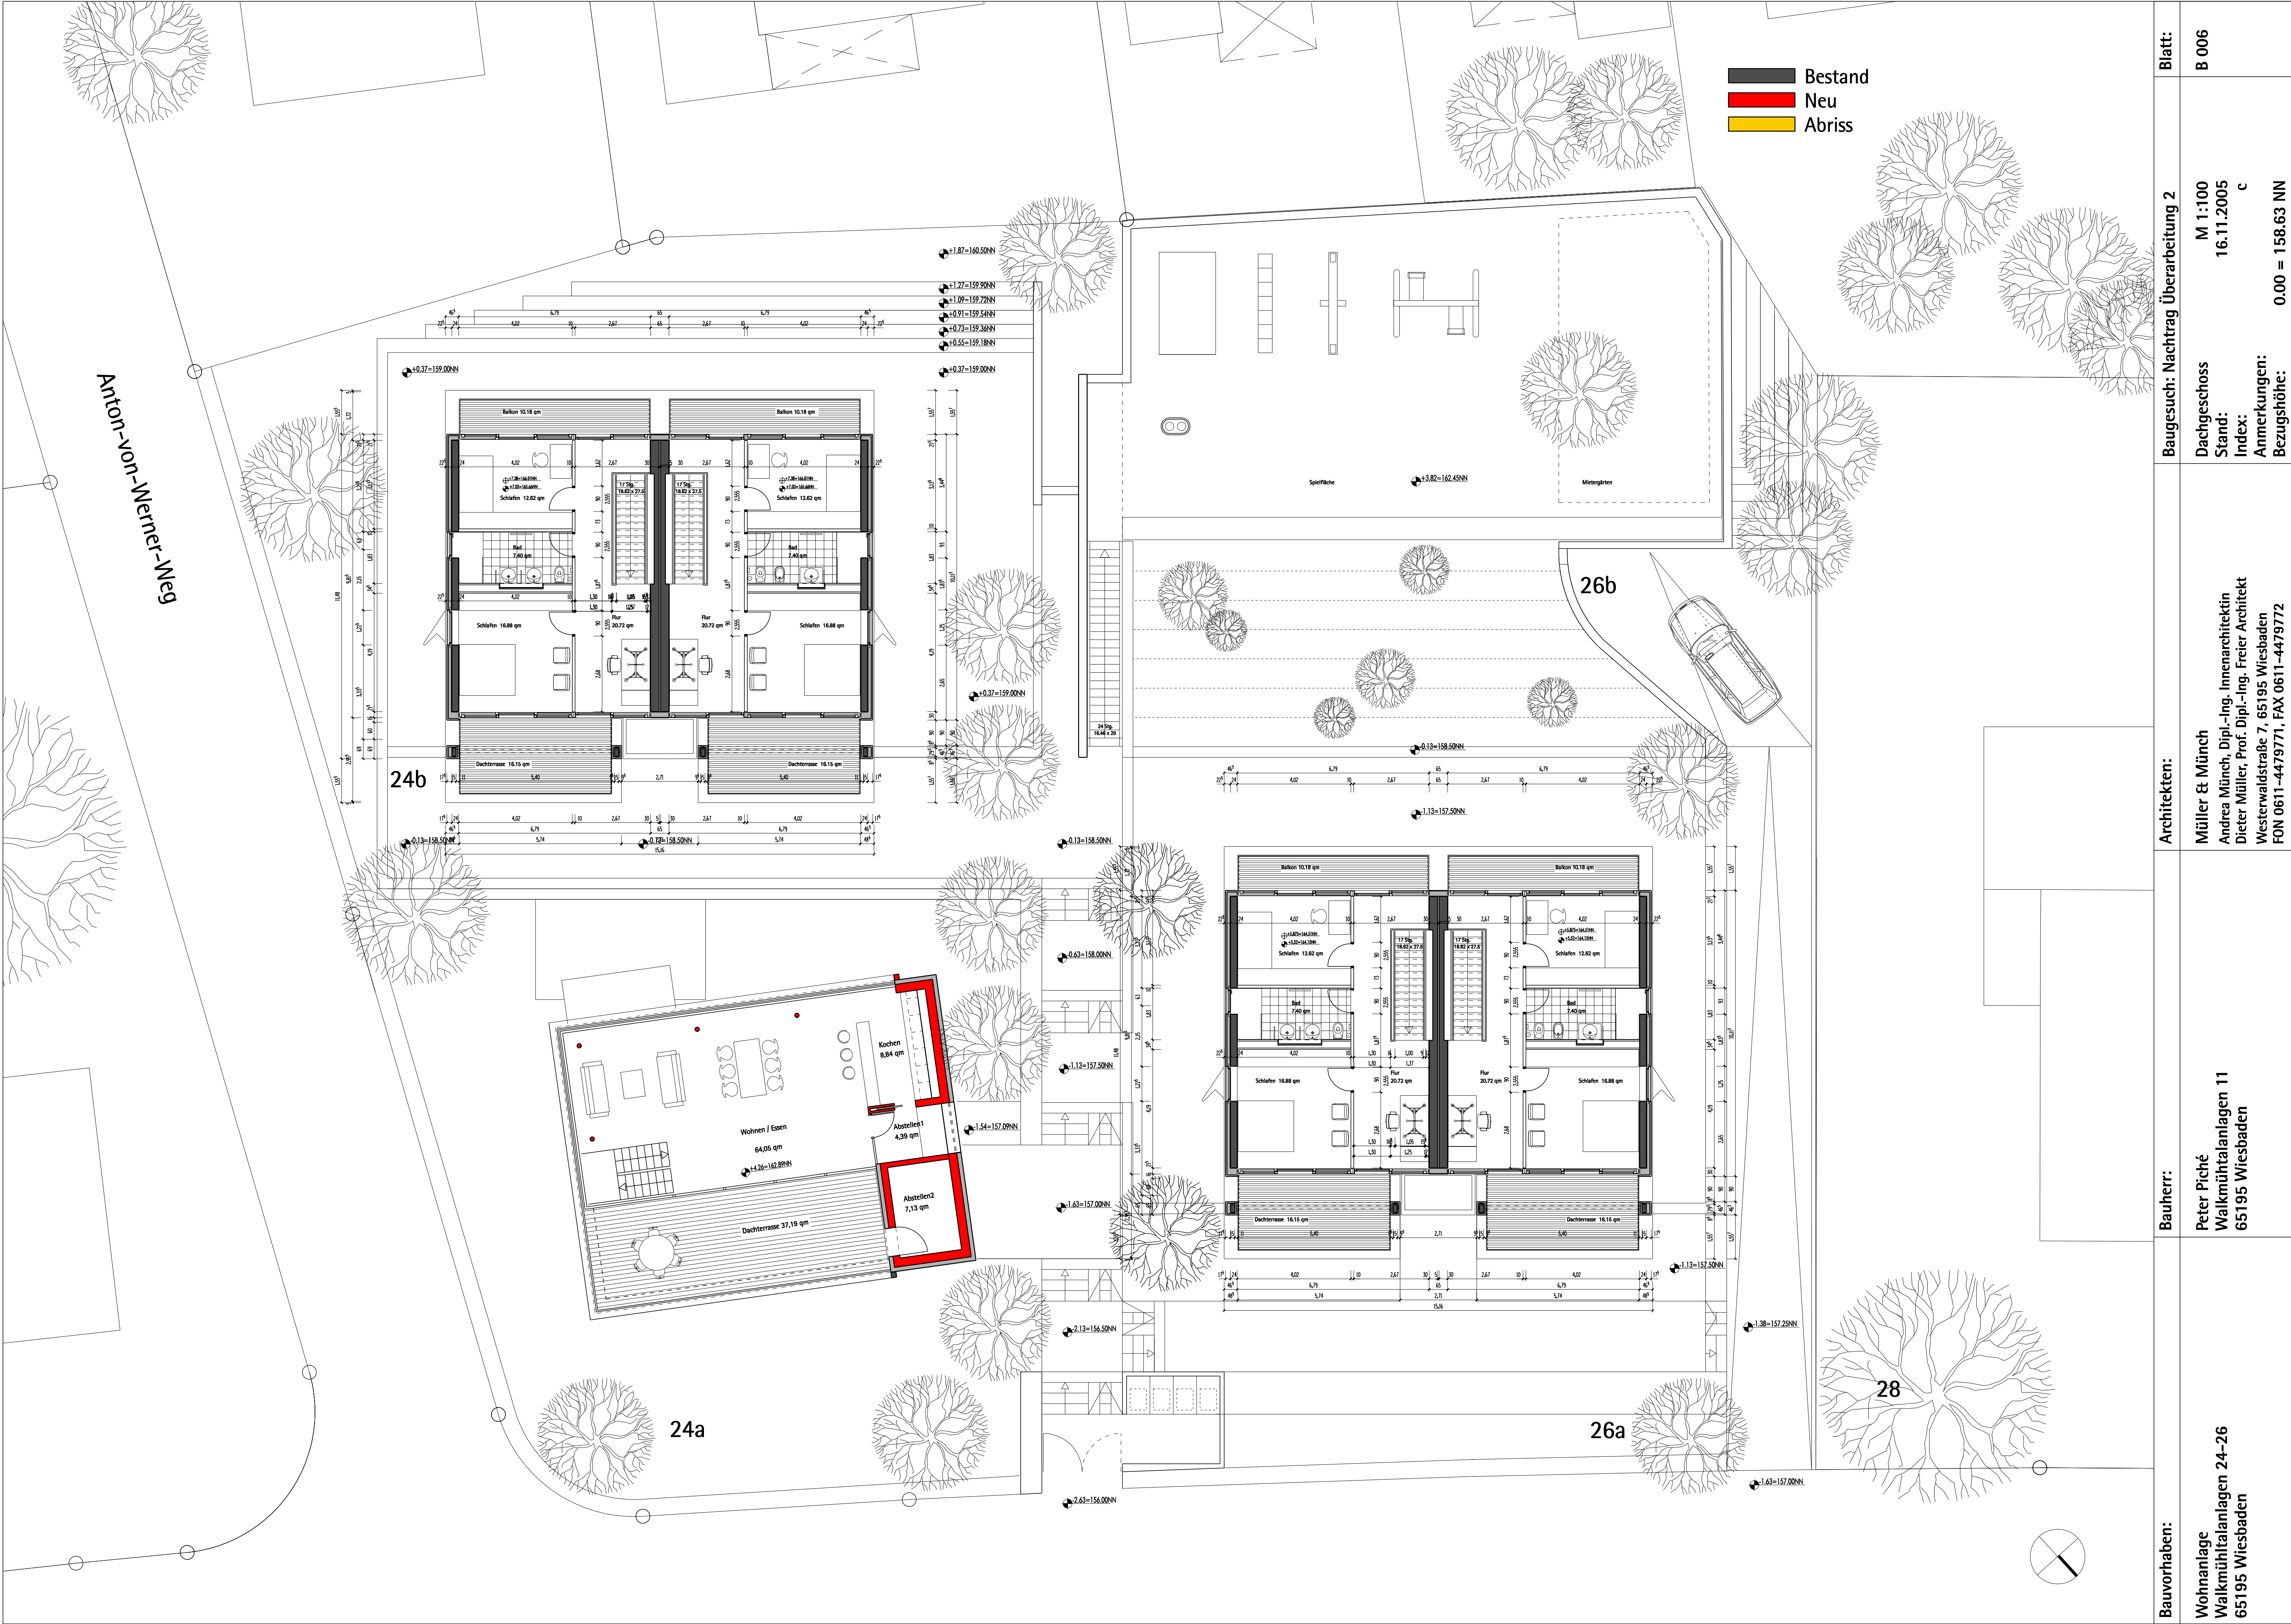

Bauvorhaben:	Bauherr:	Architekten:	Baugesuch: Nachtrag Überarbeitung 2		Blatt:
			Dachgeschoss	M 1:100	B 006
Wohnanlage Walkmühlanlagen 24-26 65195 Wiesbaden	Peter Piché Walkmühlanlagen 11 65195 Wiesbaden	Müller & Münch Andrea Müller, Dipl.-Ing. Innenarchitektin Dieter Müller, Prof. Dipl.-Ing. Freier Architekt Westerwaldstraße 7, 65195 Wiesbaden FON 0611-4479771, FAX 0611-4479772	Stand:	16.11.2005	Anmerkungen: Bezugshöhe: 0.00 = 158.63 NN
			Index:	c	