

Ansicht Nord-Ost



Architekten:
Müller & Münch
Andrea Münch, Dipl.-Ing. Innenarchitektin
Dieter Müller, Prof. Dipl.-Ing. Freier Architekt
Westerwaldstraße 7, 65195 Wiesbaden
FON 0611-4479771, FAX 0611-4479772


Baugesuch: Nachtrag Überarbeitung 2

Ansichten Nord-Ost / Süd-West	M 1:100
Stand:	16.11.2005
Index:	c
Anmerkungen:	
Bezugshöhe:	0.00 = 158.63 NN

Blatt:

B 007

Ansicht Süd-West

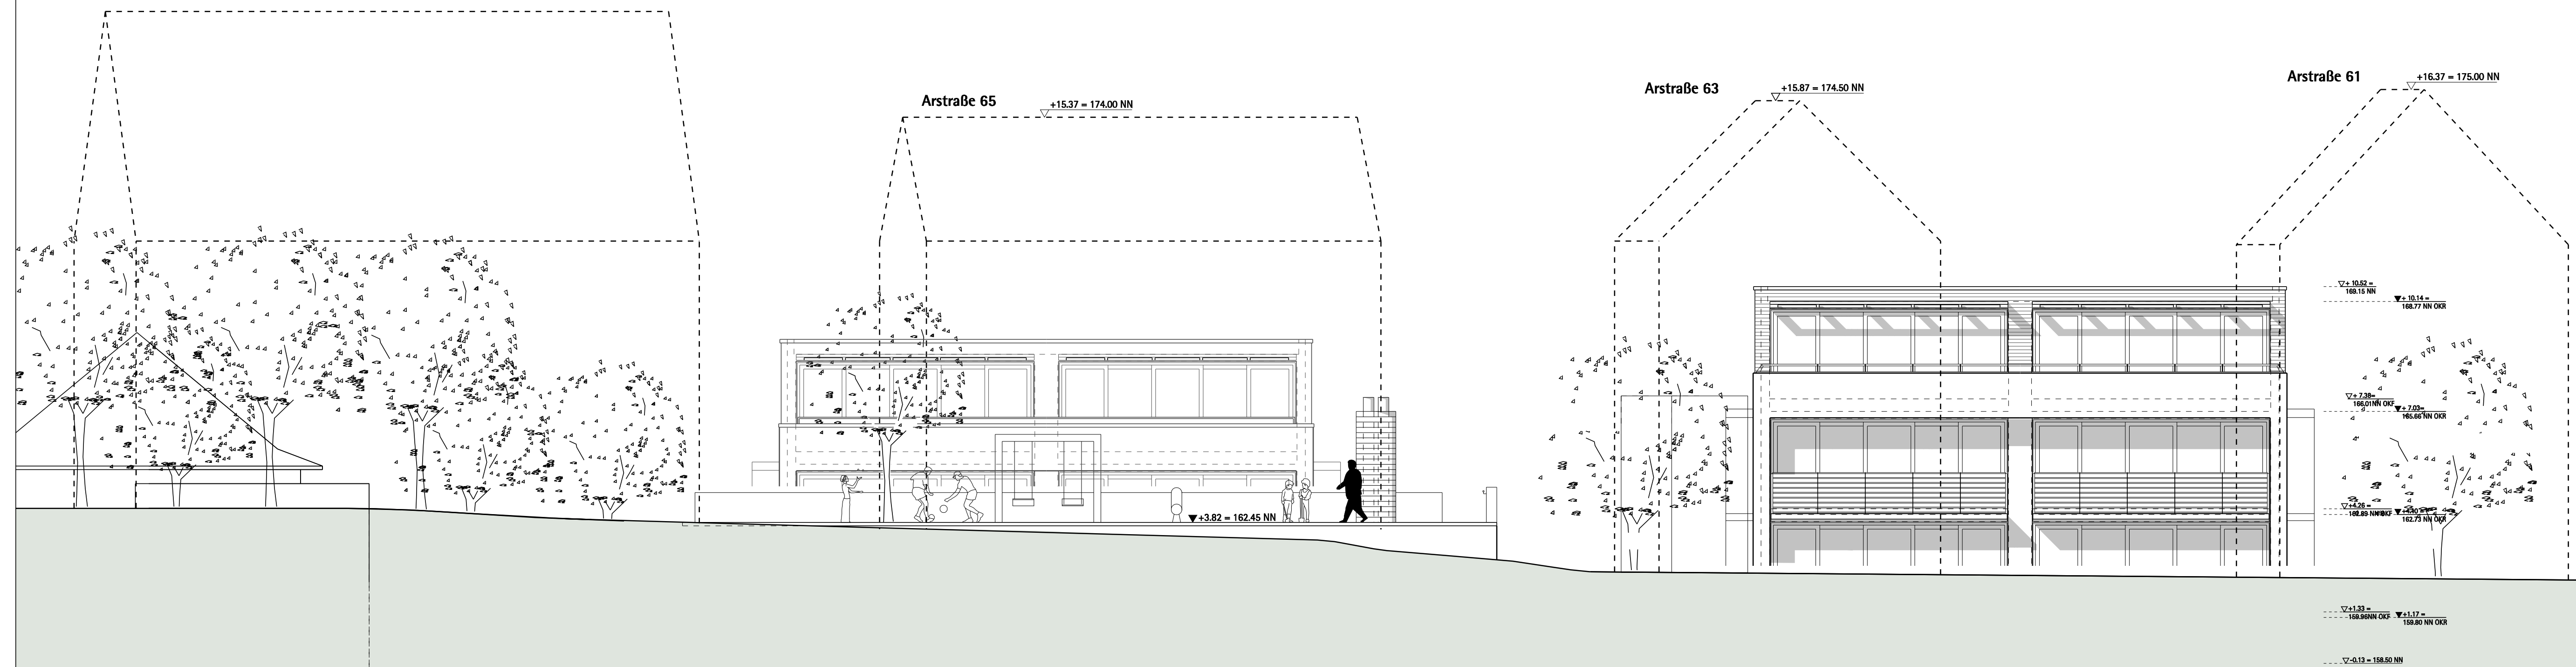

Bauvorhaben:

**Wohnanlage
Walkmühlanlagen 24-26
65195 Wiesbaden**

Bauherr:

Peter Piché
Walkmühltanlagen 24
65195 Wiesbaden