


Schnitt A-A

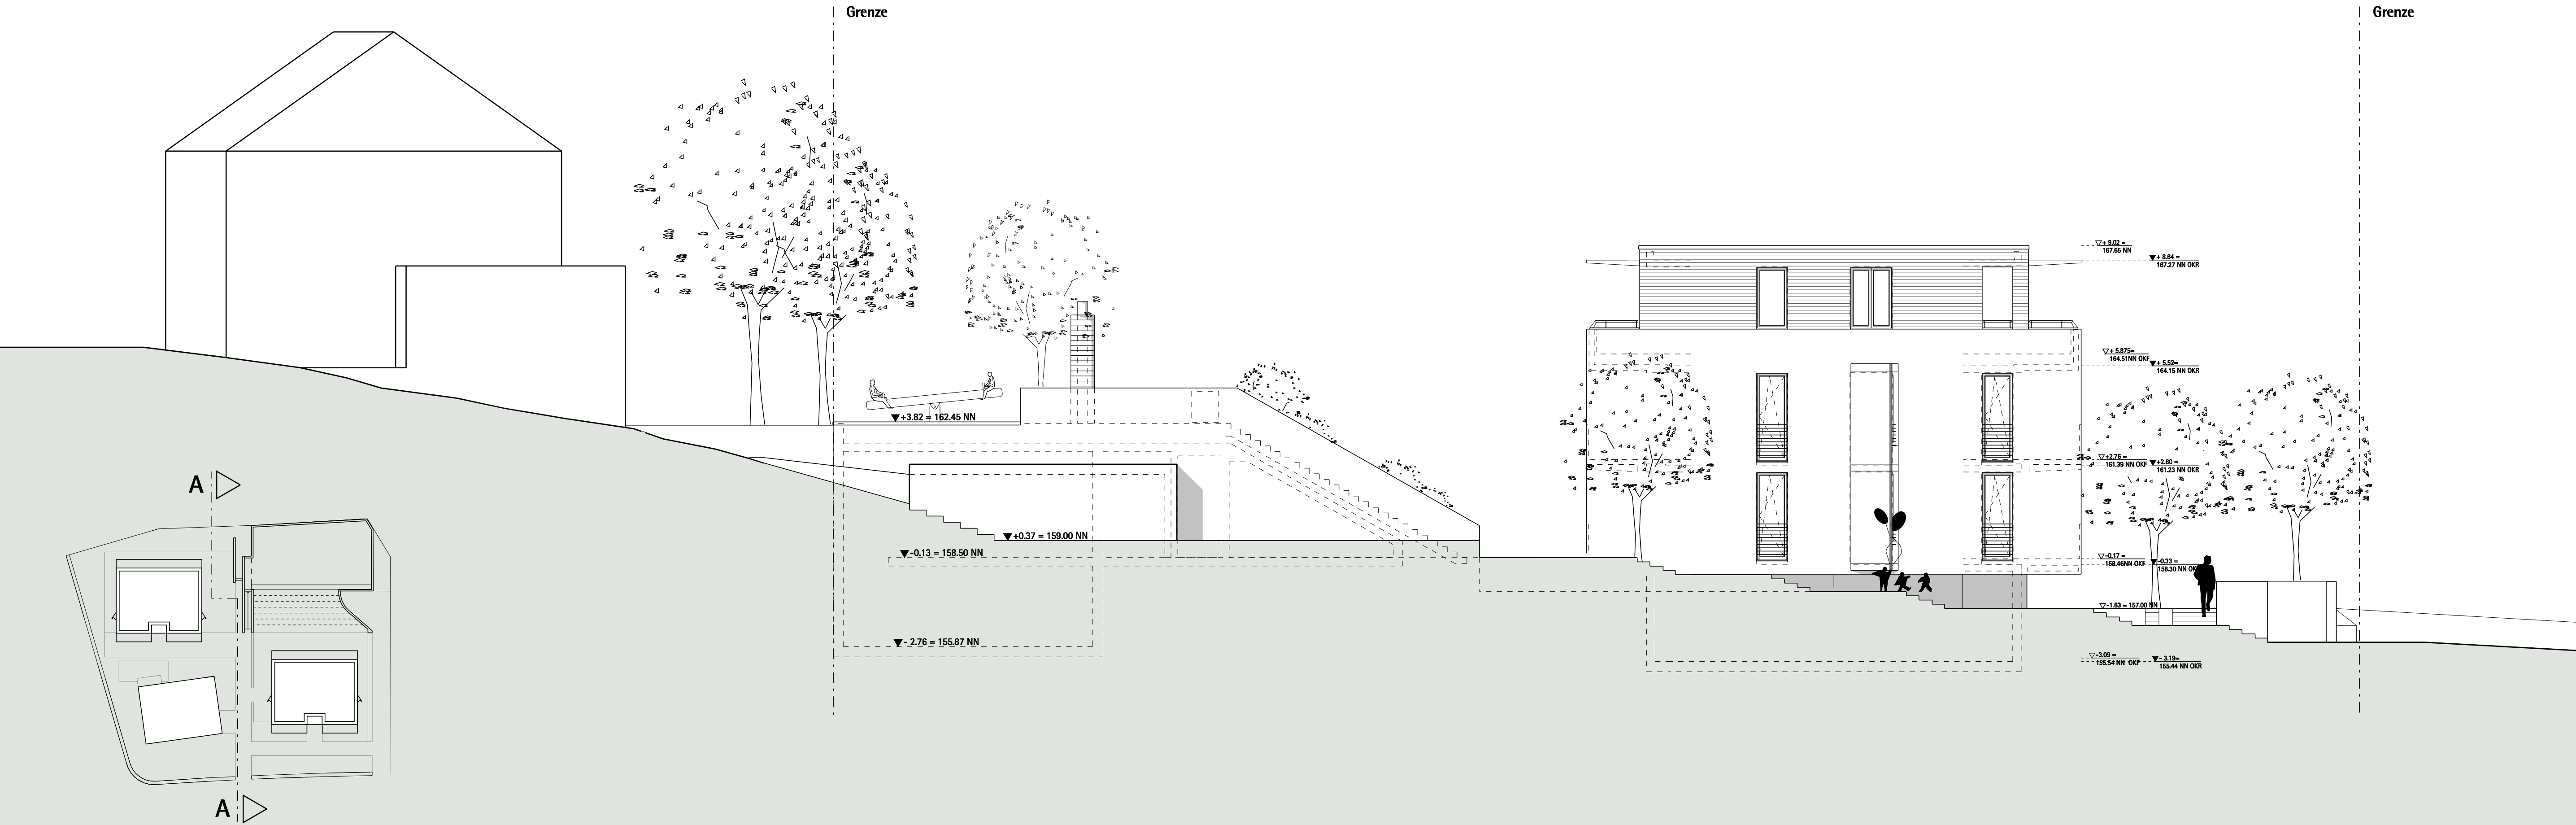

Schnitt B-B



Architekten:		Baugesuch: Nachtrag Überarbeitung 2	Blatt:
Müller & Münch Andrea Münch, Dipl.-Ing. Innenarchitektin Dieter Müller, Prof. Dipl.-Ing. Freier Architekt Westerwaldstraße 7, 65195 Wiesbaden FON 0611-4479771, FAX 0611-4479772		Schnitt A-A / Schnitt B-B Stand: 16.11.2005 Index: c Anmerkungen: Bezugshöhe: 0.00 = 158.63 NN	B 009
Bauvorhaben:	Bauherr:		
Wohnanlage Walkmühlanlagen 24-26 65195 Wiesbaden	Peter Piché Walkmühlanlagen 24 65195 Wiesbaden		