


Schnitt E-E

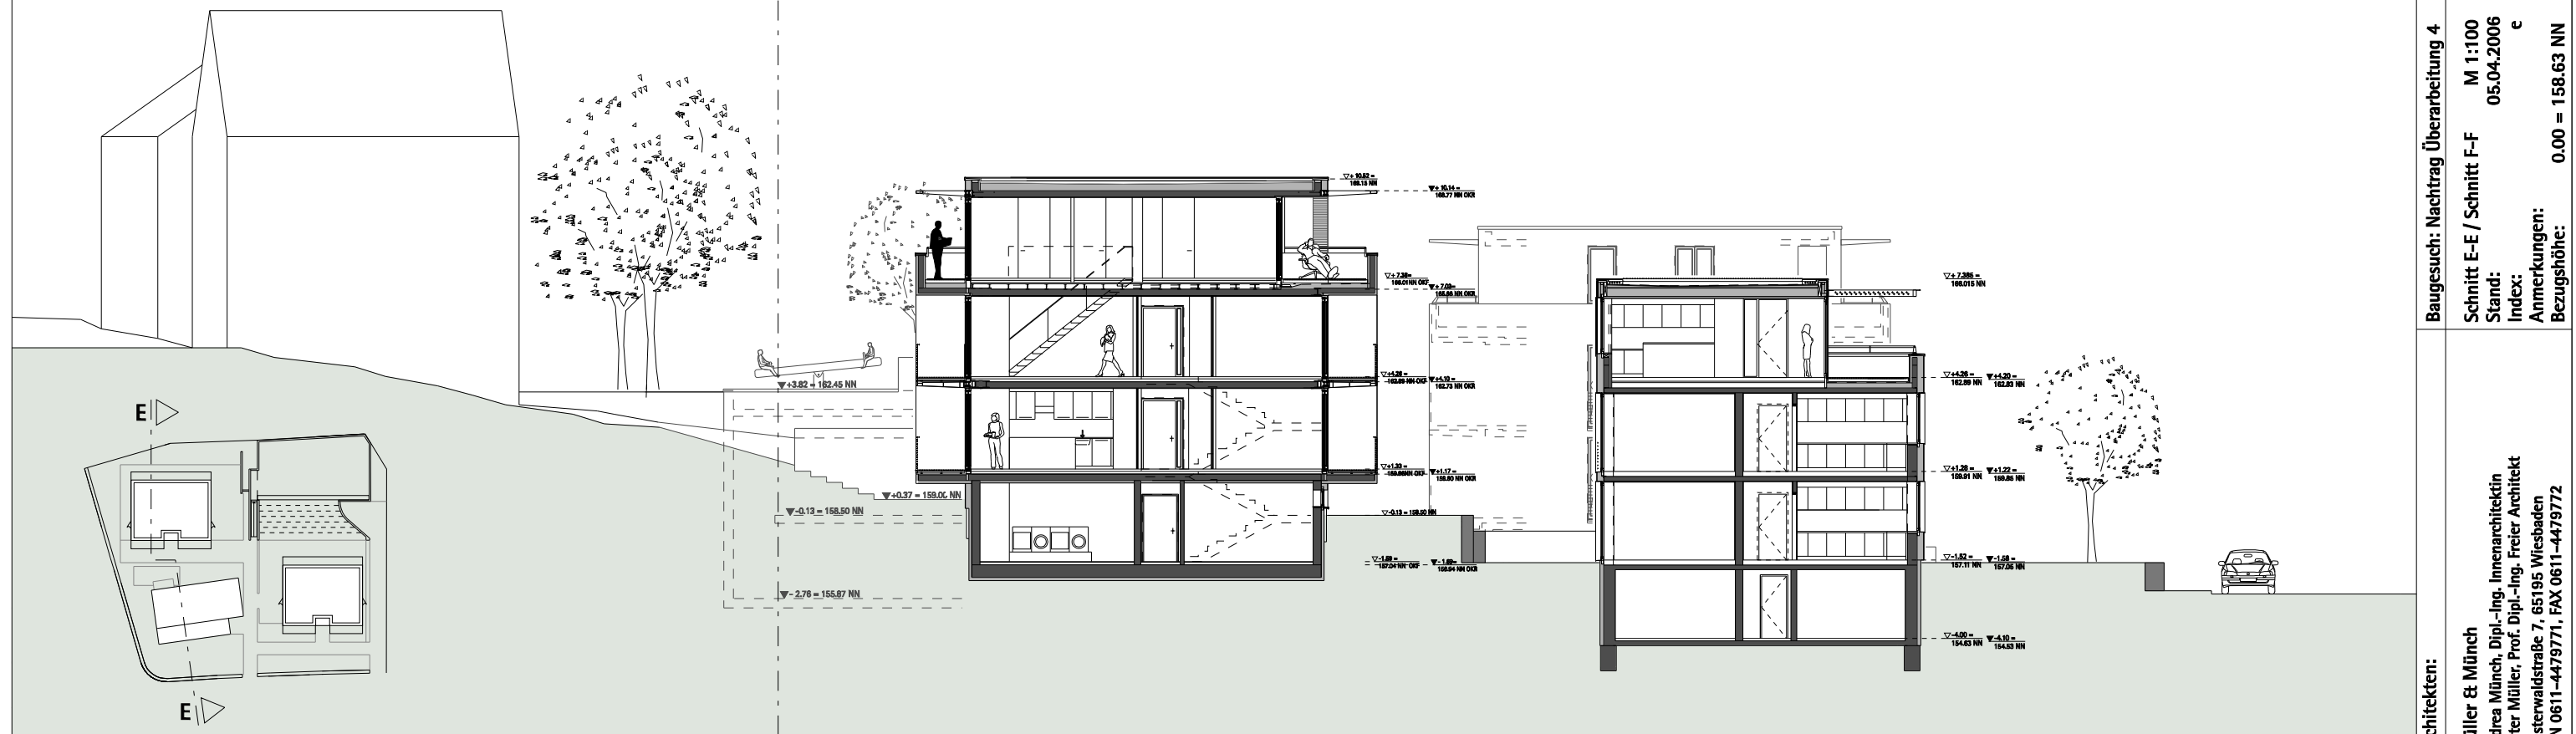

Schnitt F-F

