


Schnitt C-C

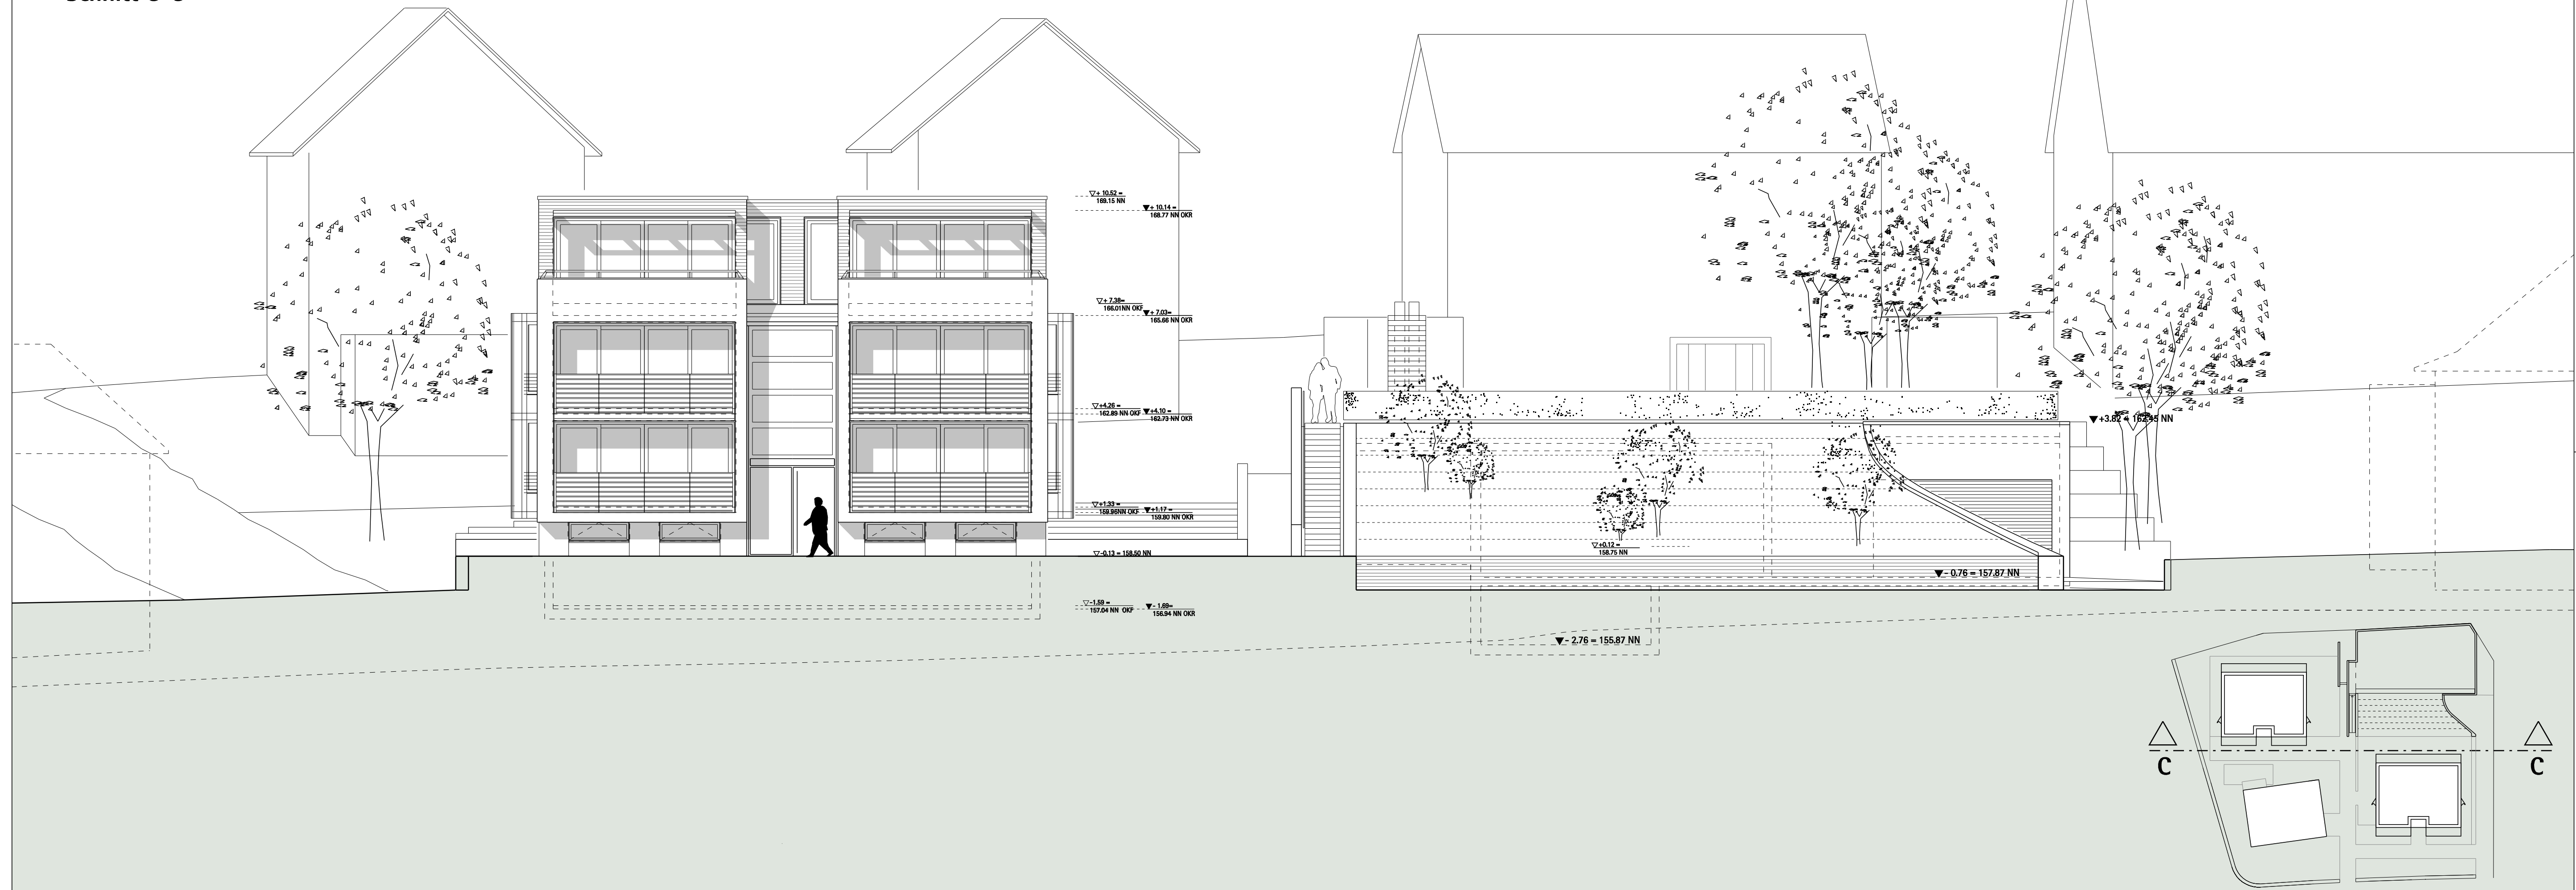

Architekten:

Müller & Münch
Andrea Münch, Dipl.-Ing. Innenarchitektin
Dieter Müller, Prof. Dipl.-Ing. Freier Architekt
Westerwaldstraße 7, 65195 Wiesbaden
FON 0611-4479771, FAX 0611-4479772

Baugesuch: Nachtrag Überarbeitung 2

Schnitt C-C / Schnitt D-D **M 1:100**
Stand: **16.11.2005**
Index: **c**

Anmerkungen:

Bezugshöhe: 0.00 = 158.63 NN

Blatt:

B 010

Schnitt D-D



Bauvorhaben:

**Wohnanlage
Walkmühlatalanlagen 24-26
65195 Wiesbaden**

Bauherr:

Peter Piché
Walkmühltalanlagen 24
65195 Wiesbaden