



Schnitt G-G

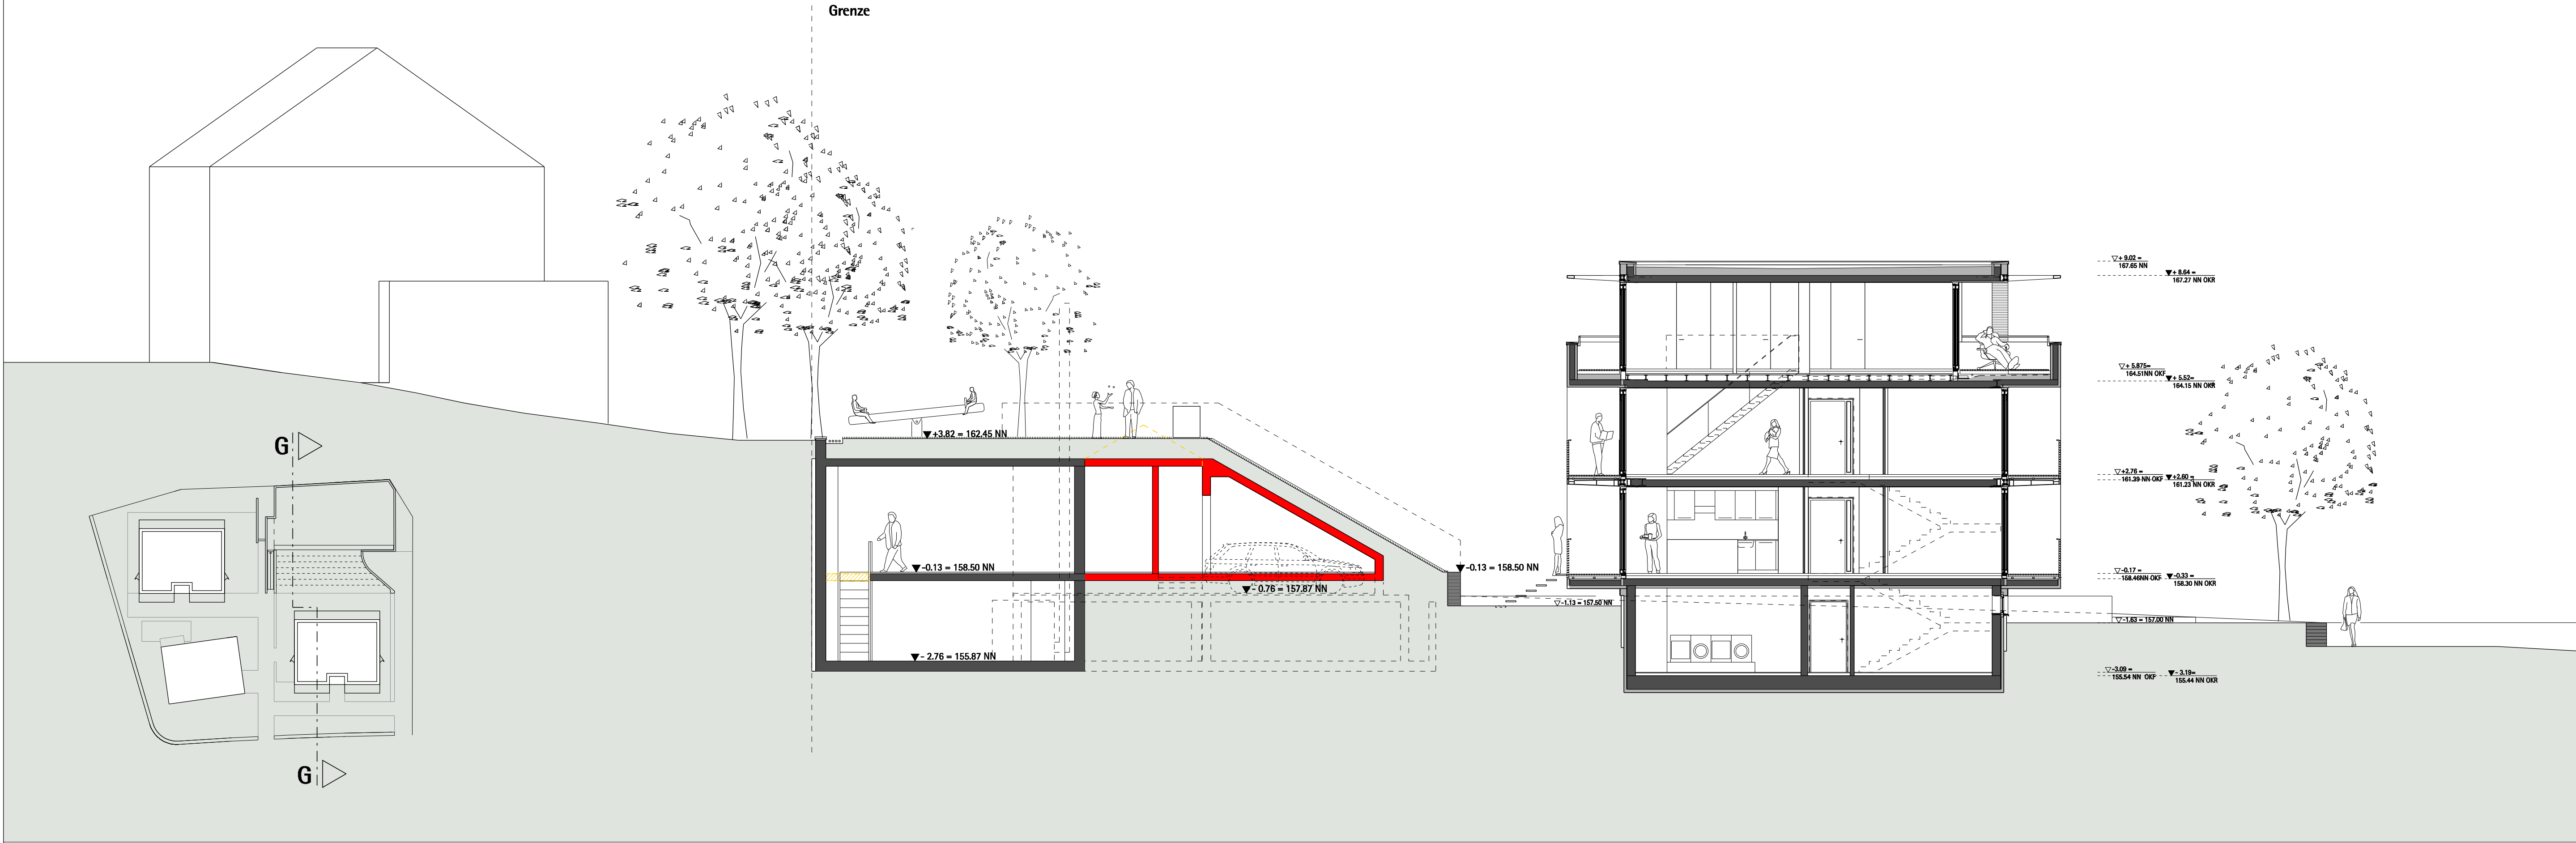

Schnitt H-H

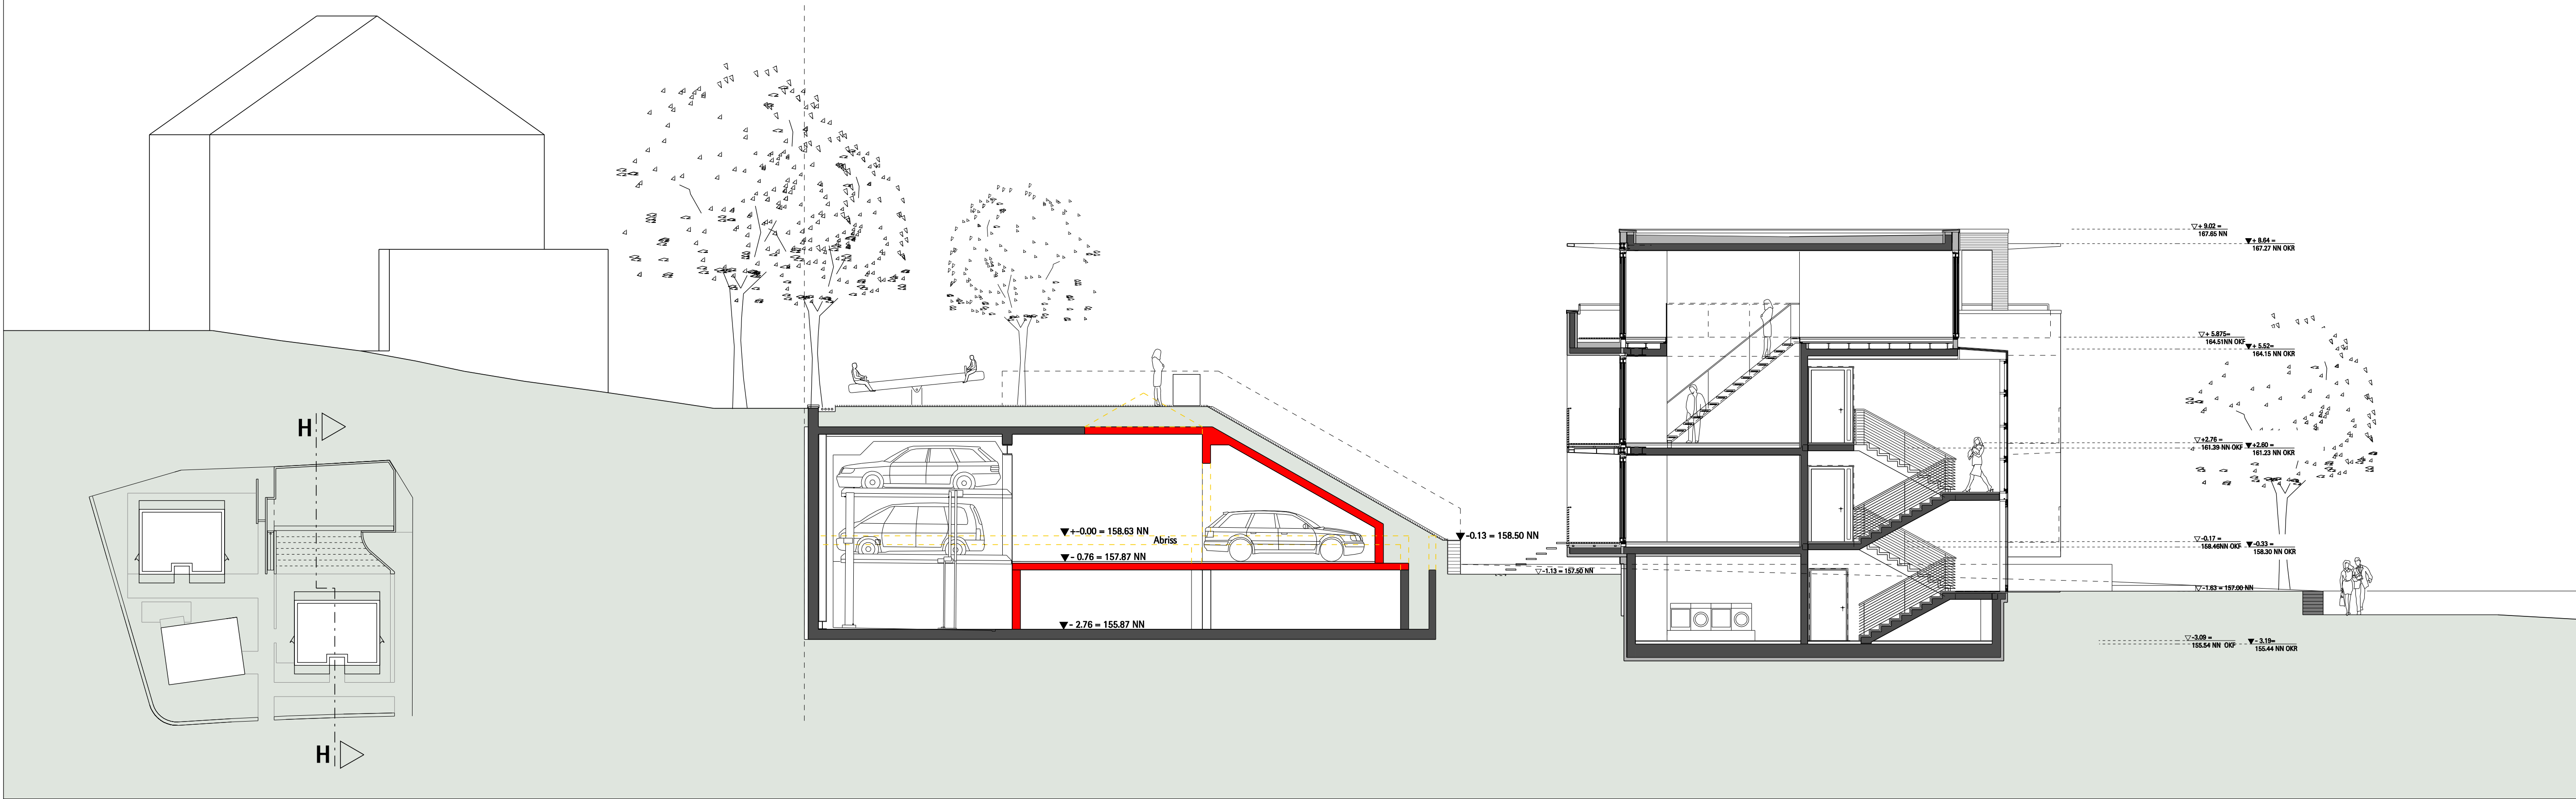

Architekten:		Baugesuch: Nachtrag Überarbeitung 2	Blatt:
Müller & Münch Andrea Münch, Dipl.-Ing. Innenarchitektin Dieter Müller, Prof. Dipl.-Ing. Freier Architekt Westerwaldstraße 7, 65195 Wiesbaden FON 0611-4479771, FAX 0611-4479772		Schnitt G-G/ Schnitt H-H Stand: 16.11.2005 Index: c Anmerkungen: Bezugshöhe: 0.00 = 158.63 NN	B 012
Bauherr:		Bauvorhaben:	
Peter Piché Walkmühlanlagen 24 65195 Wiesbaden		Wohnanlage Walkmühlanlagen 24-26 65195 Wiesbaden	