





Ansicht Achse B

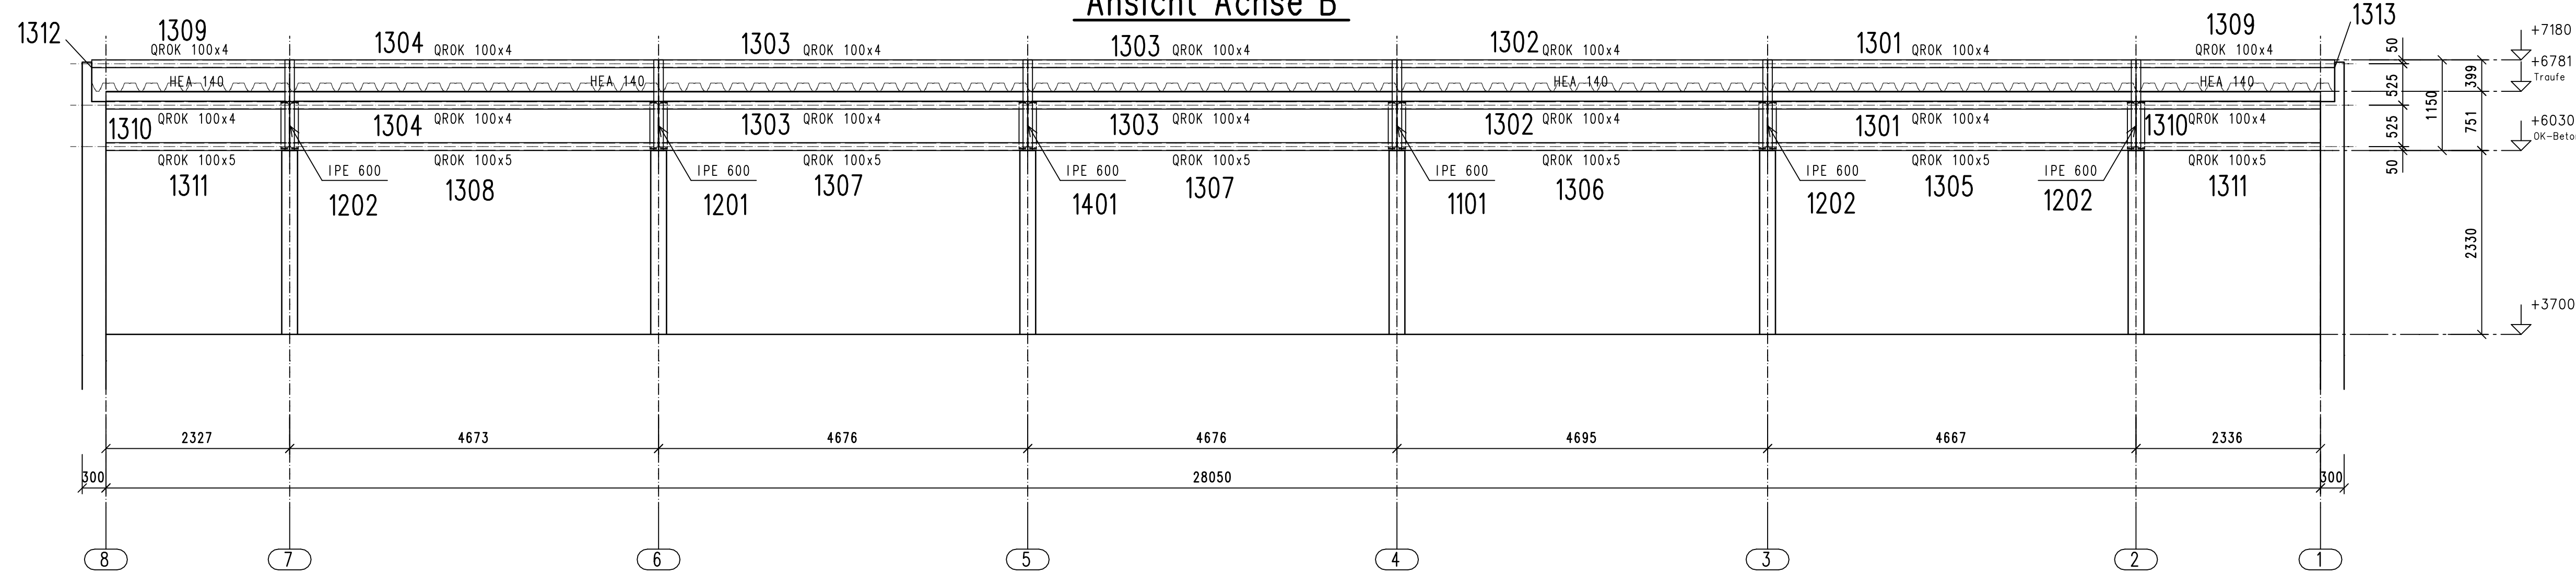


Längsschnitt

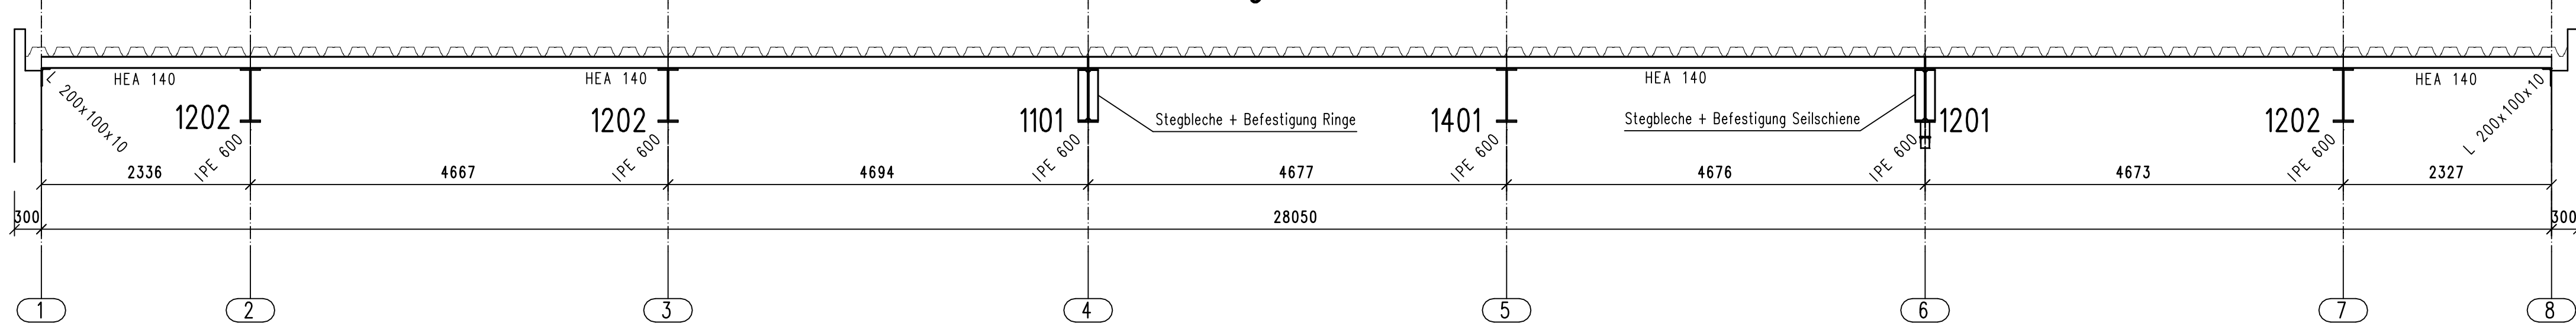


Ansicht Achse A

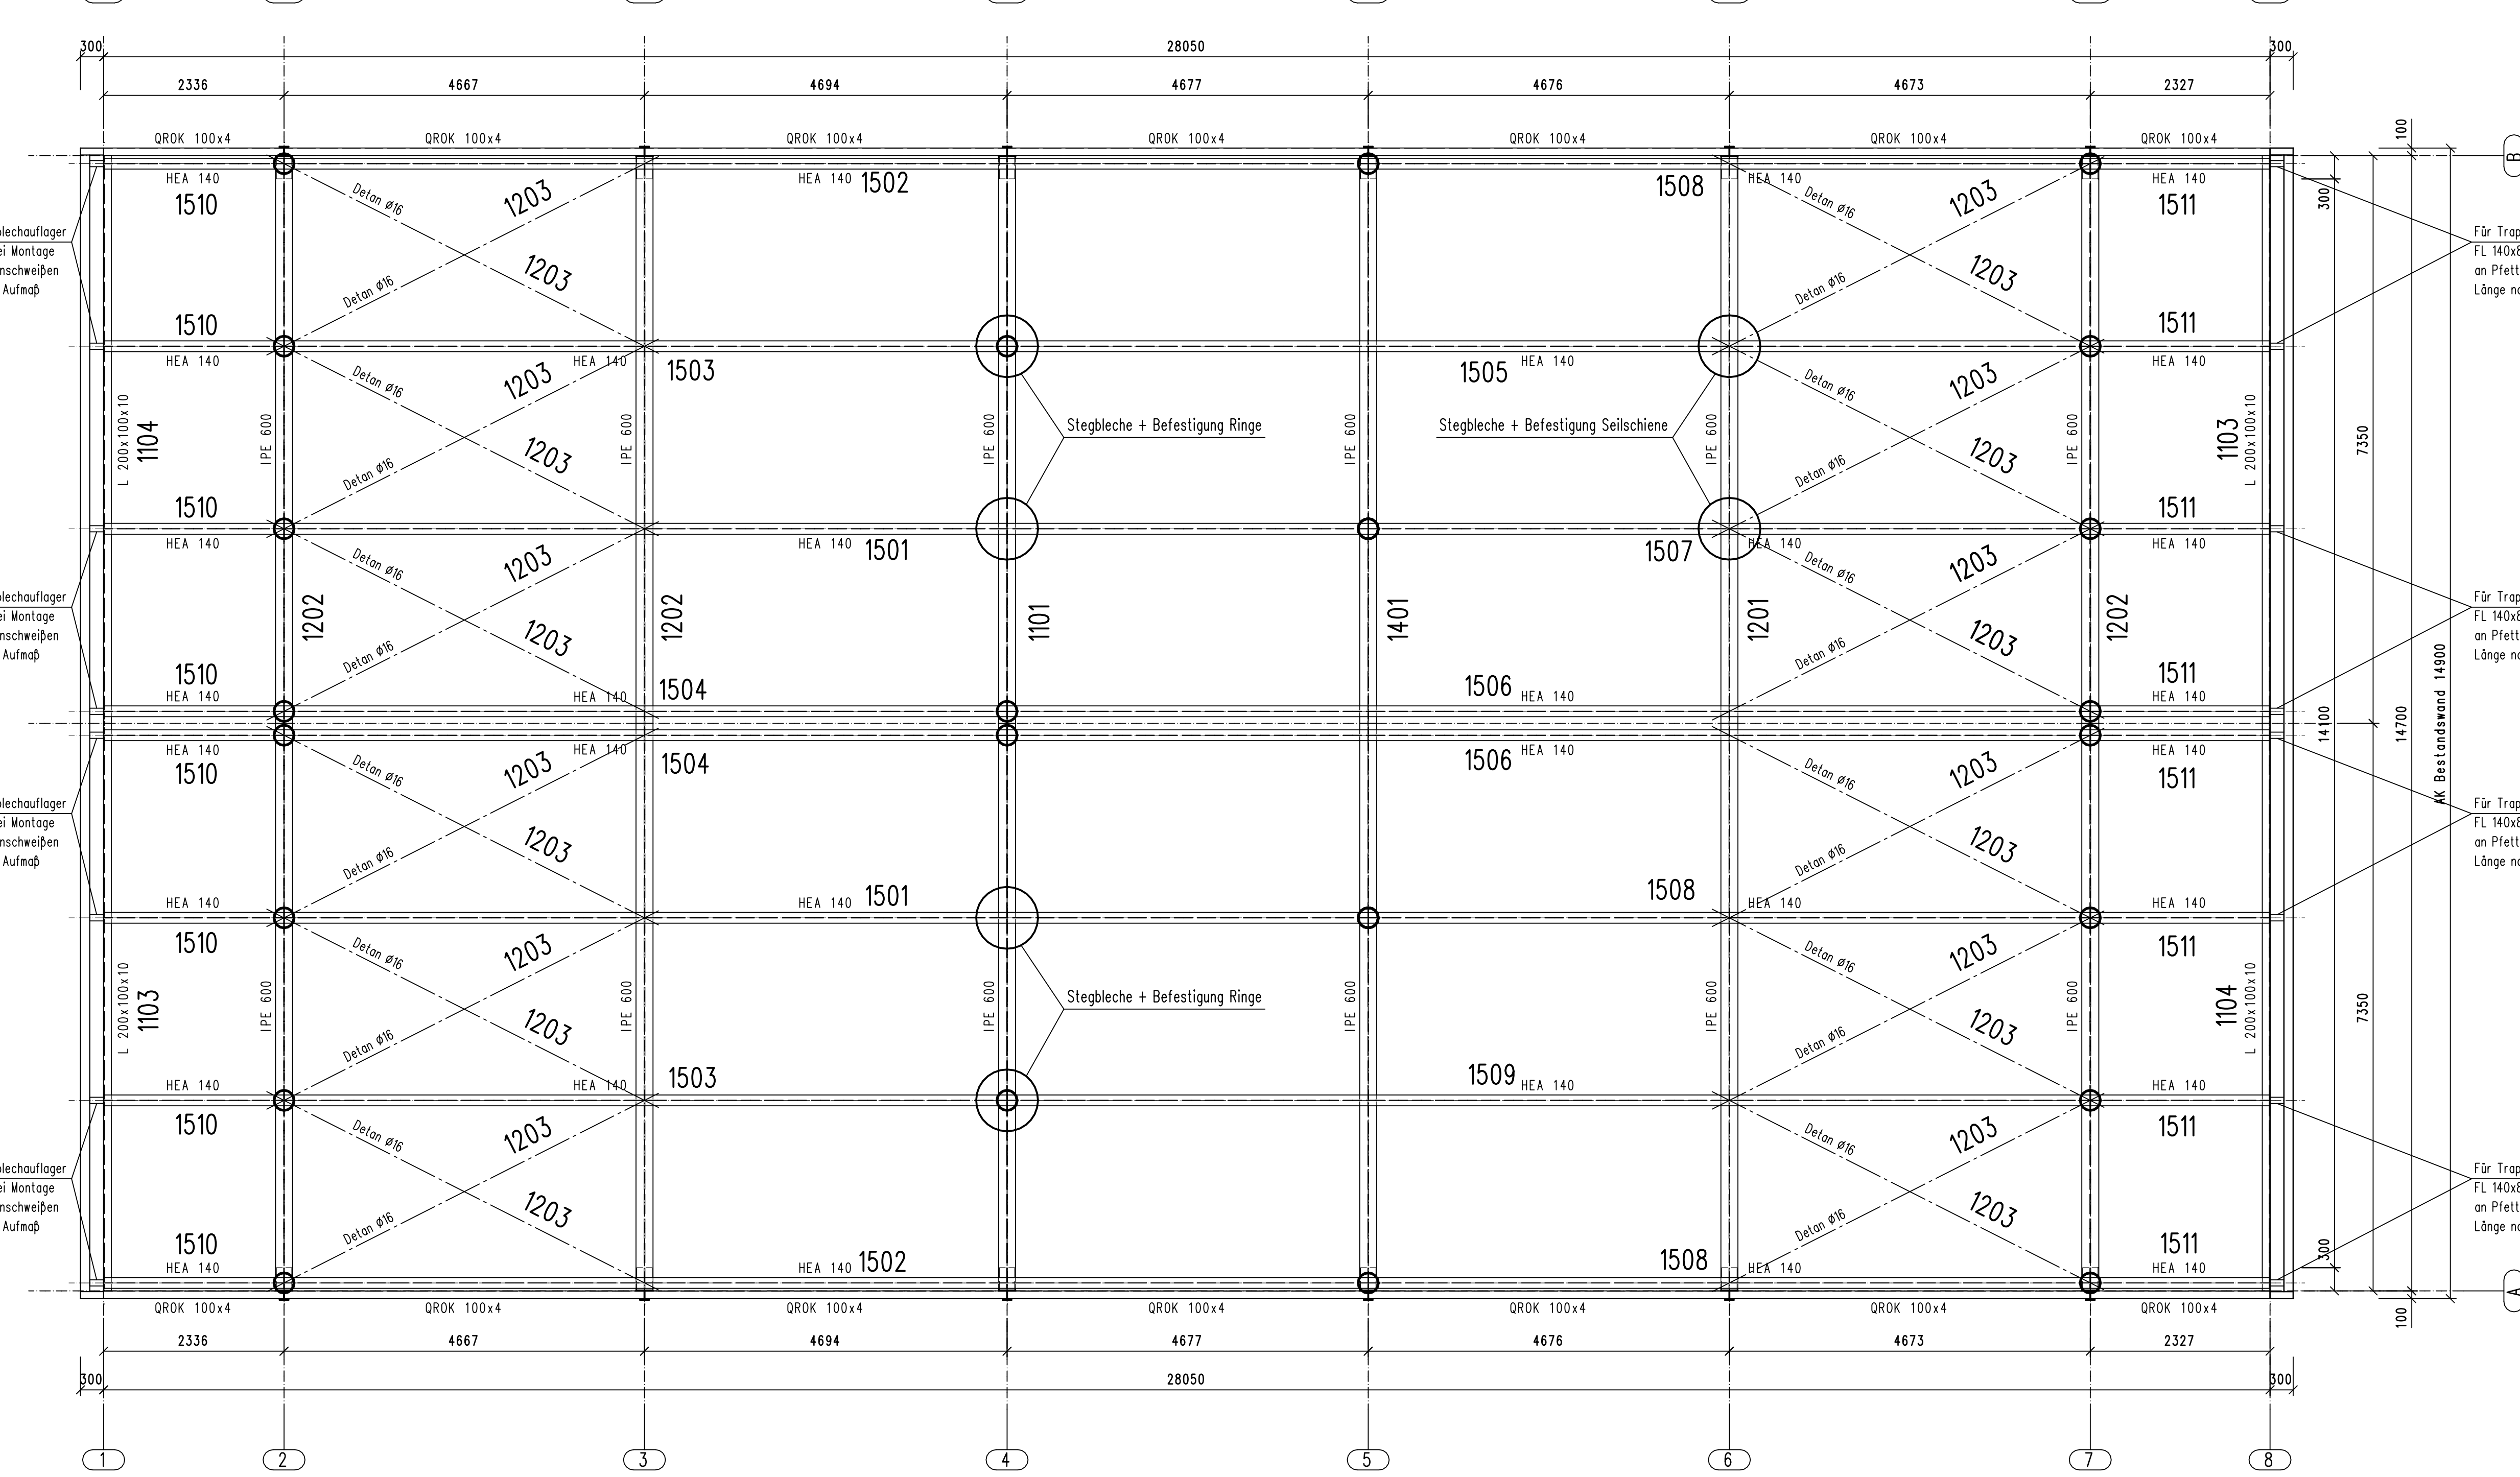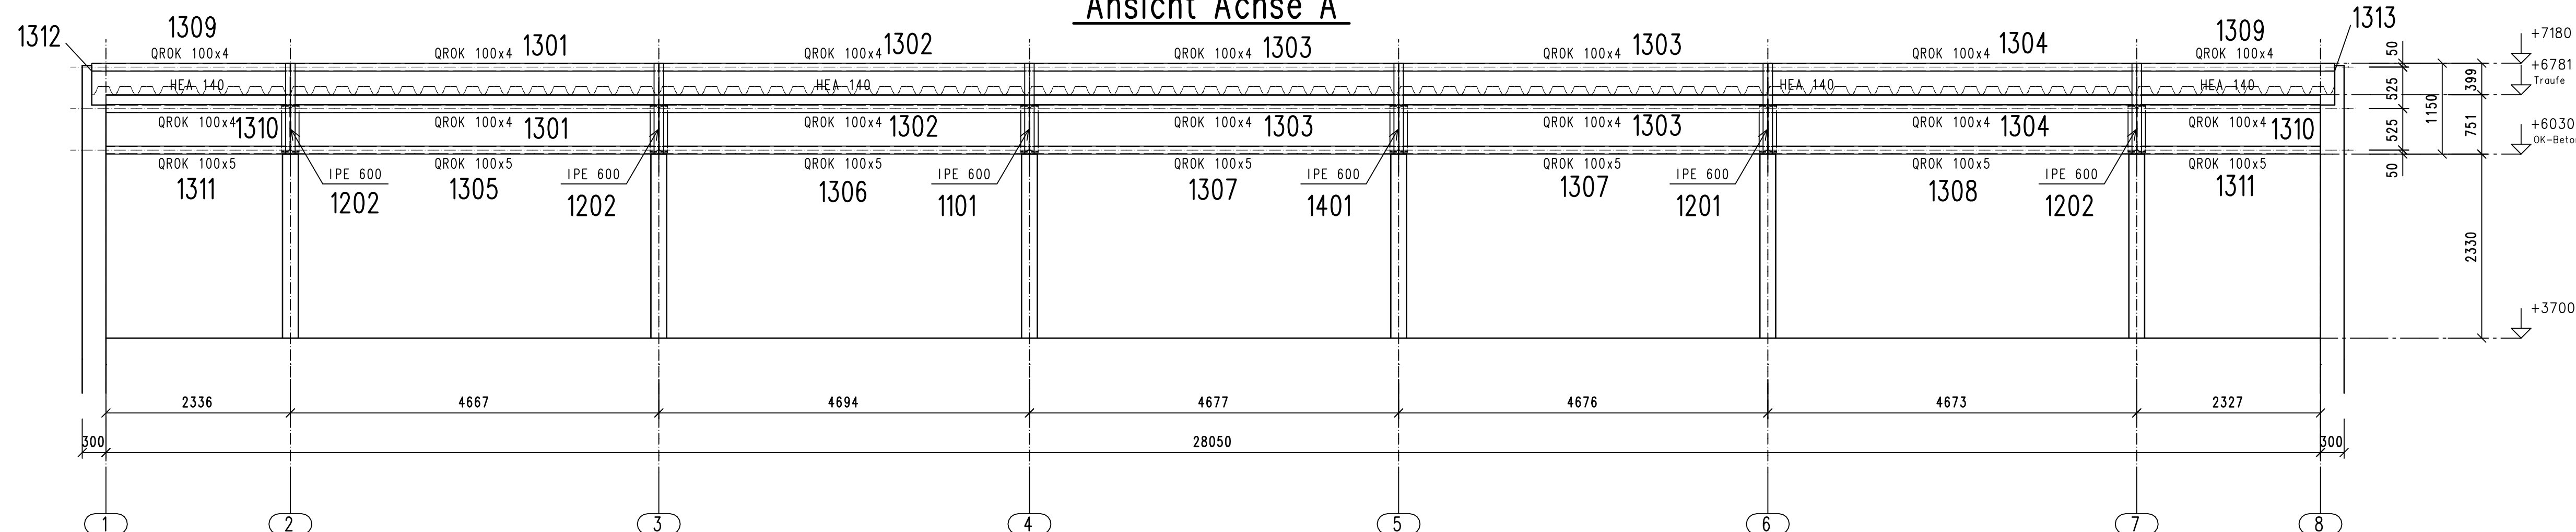


Querschnitt Achse 1

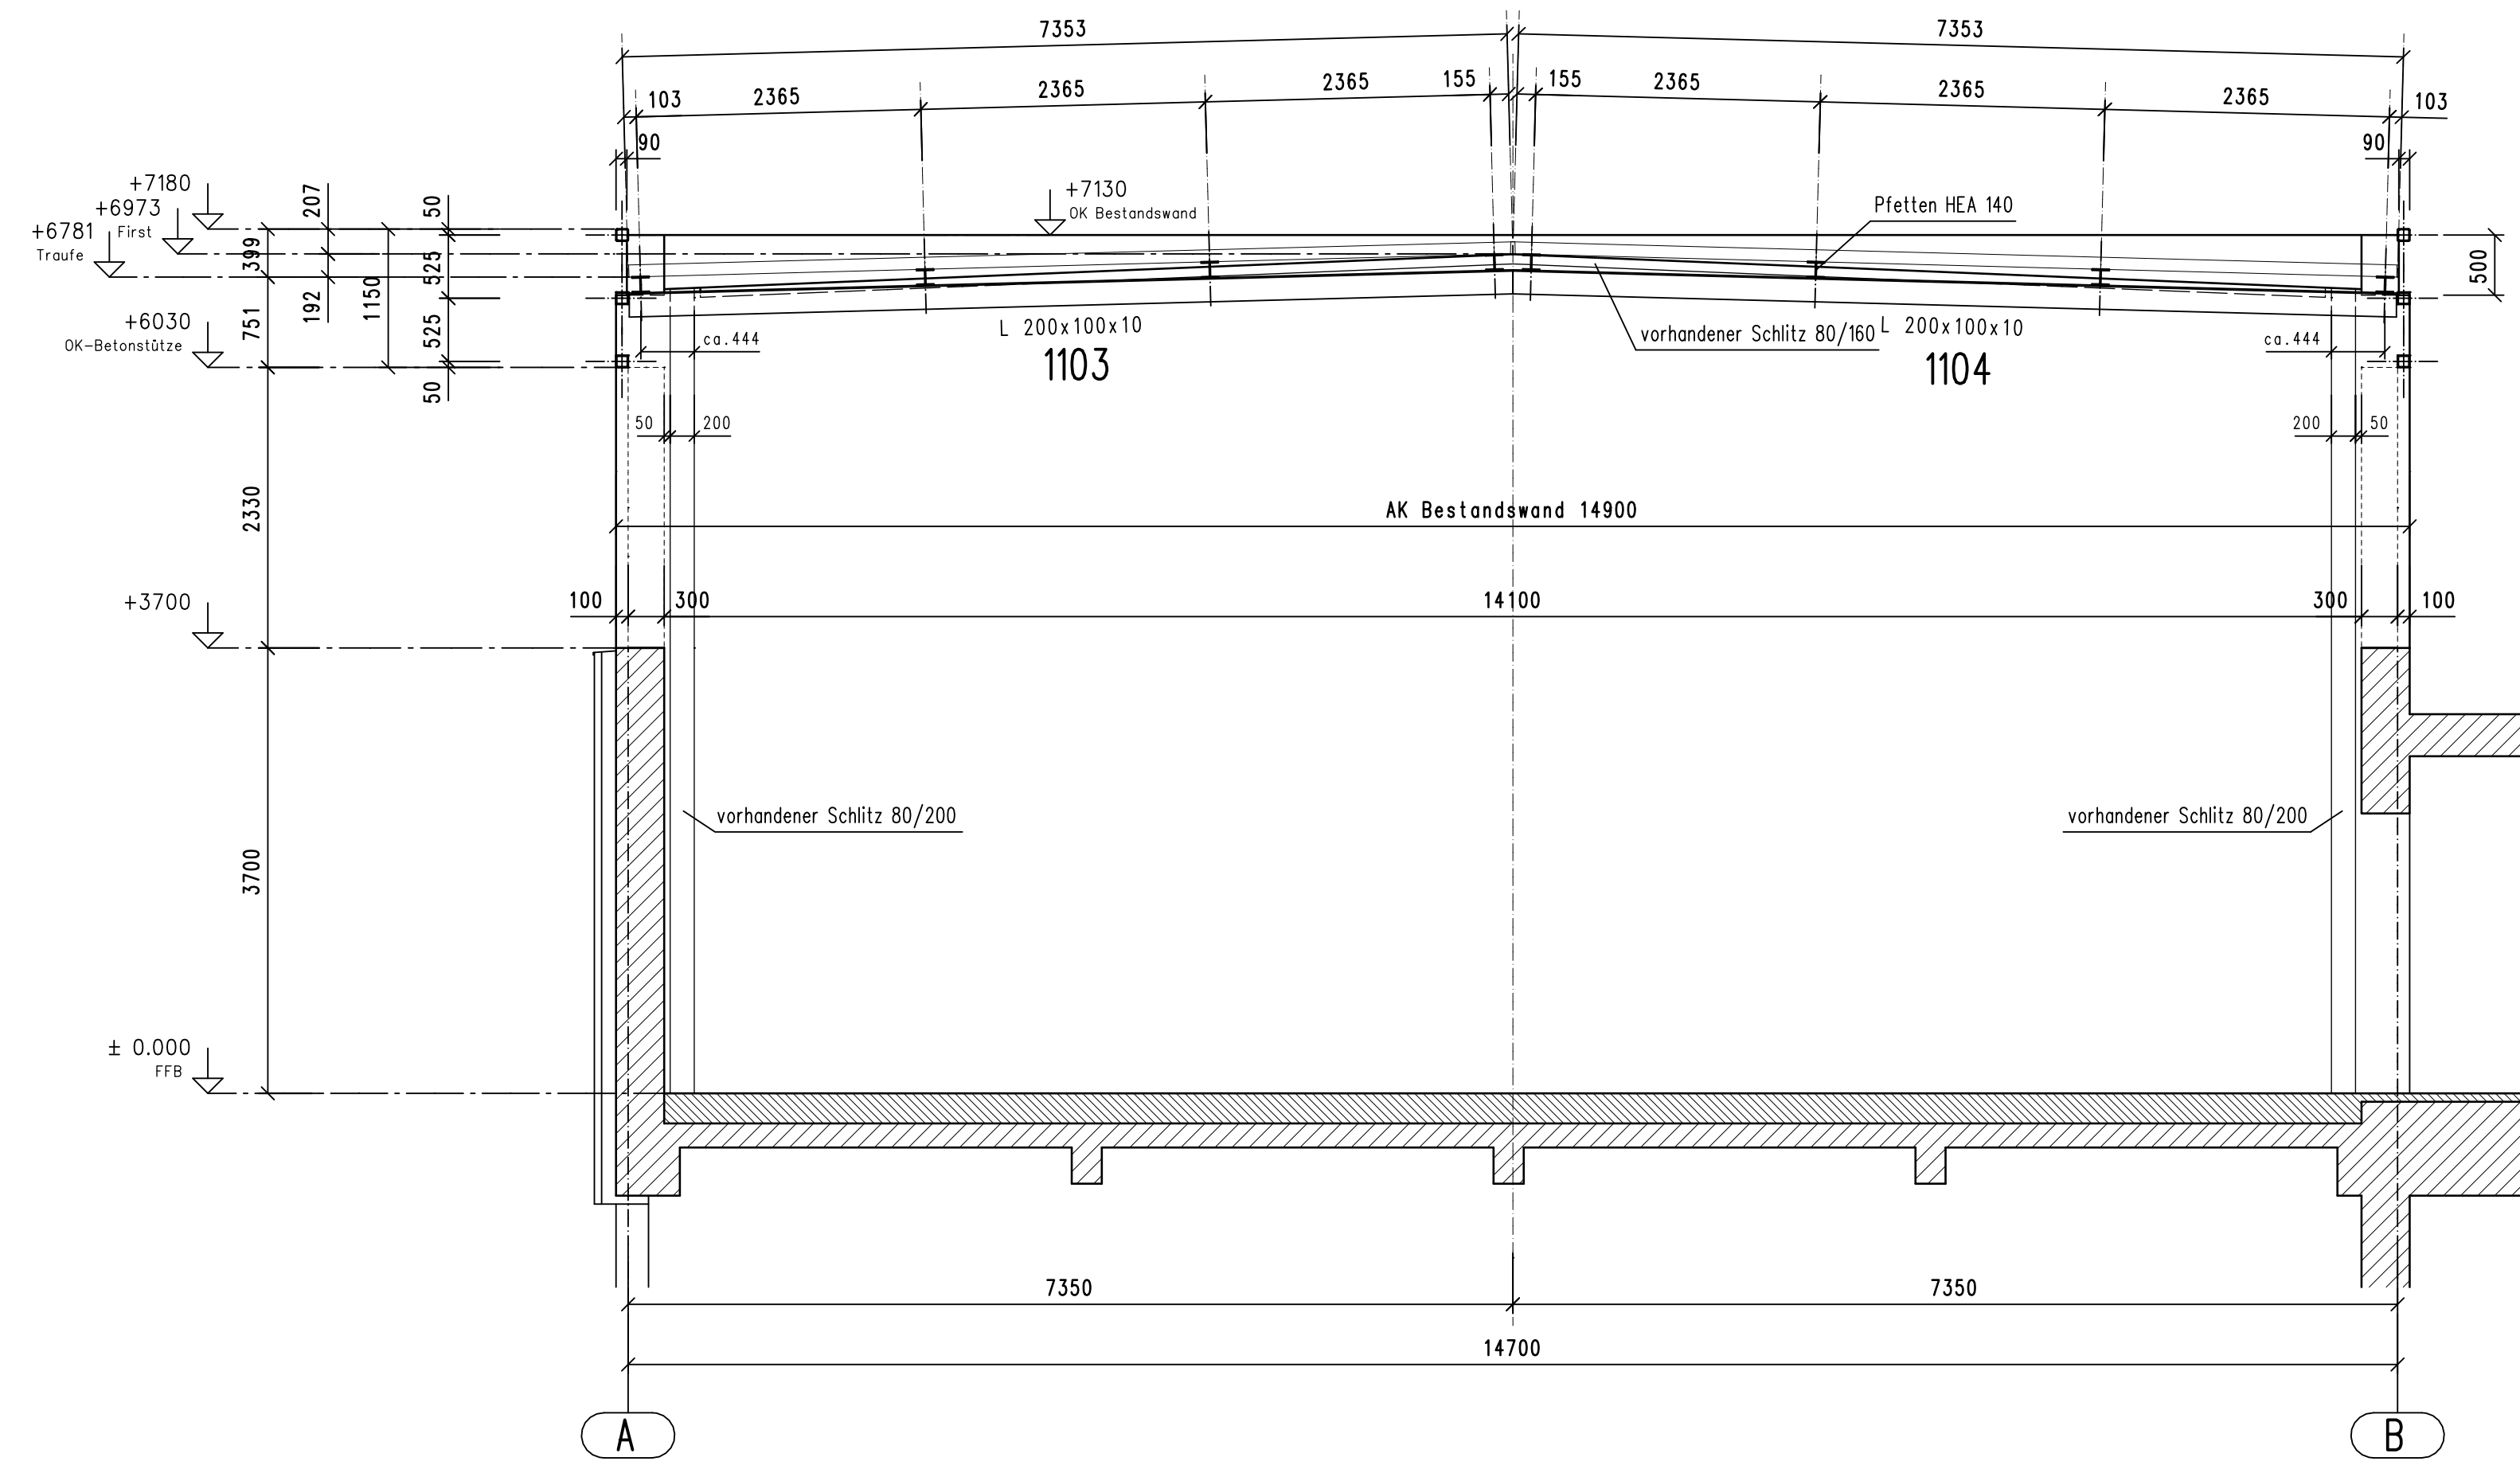

Querschnitt

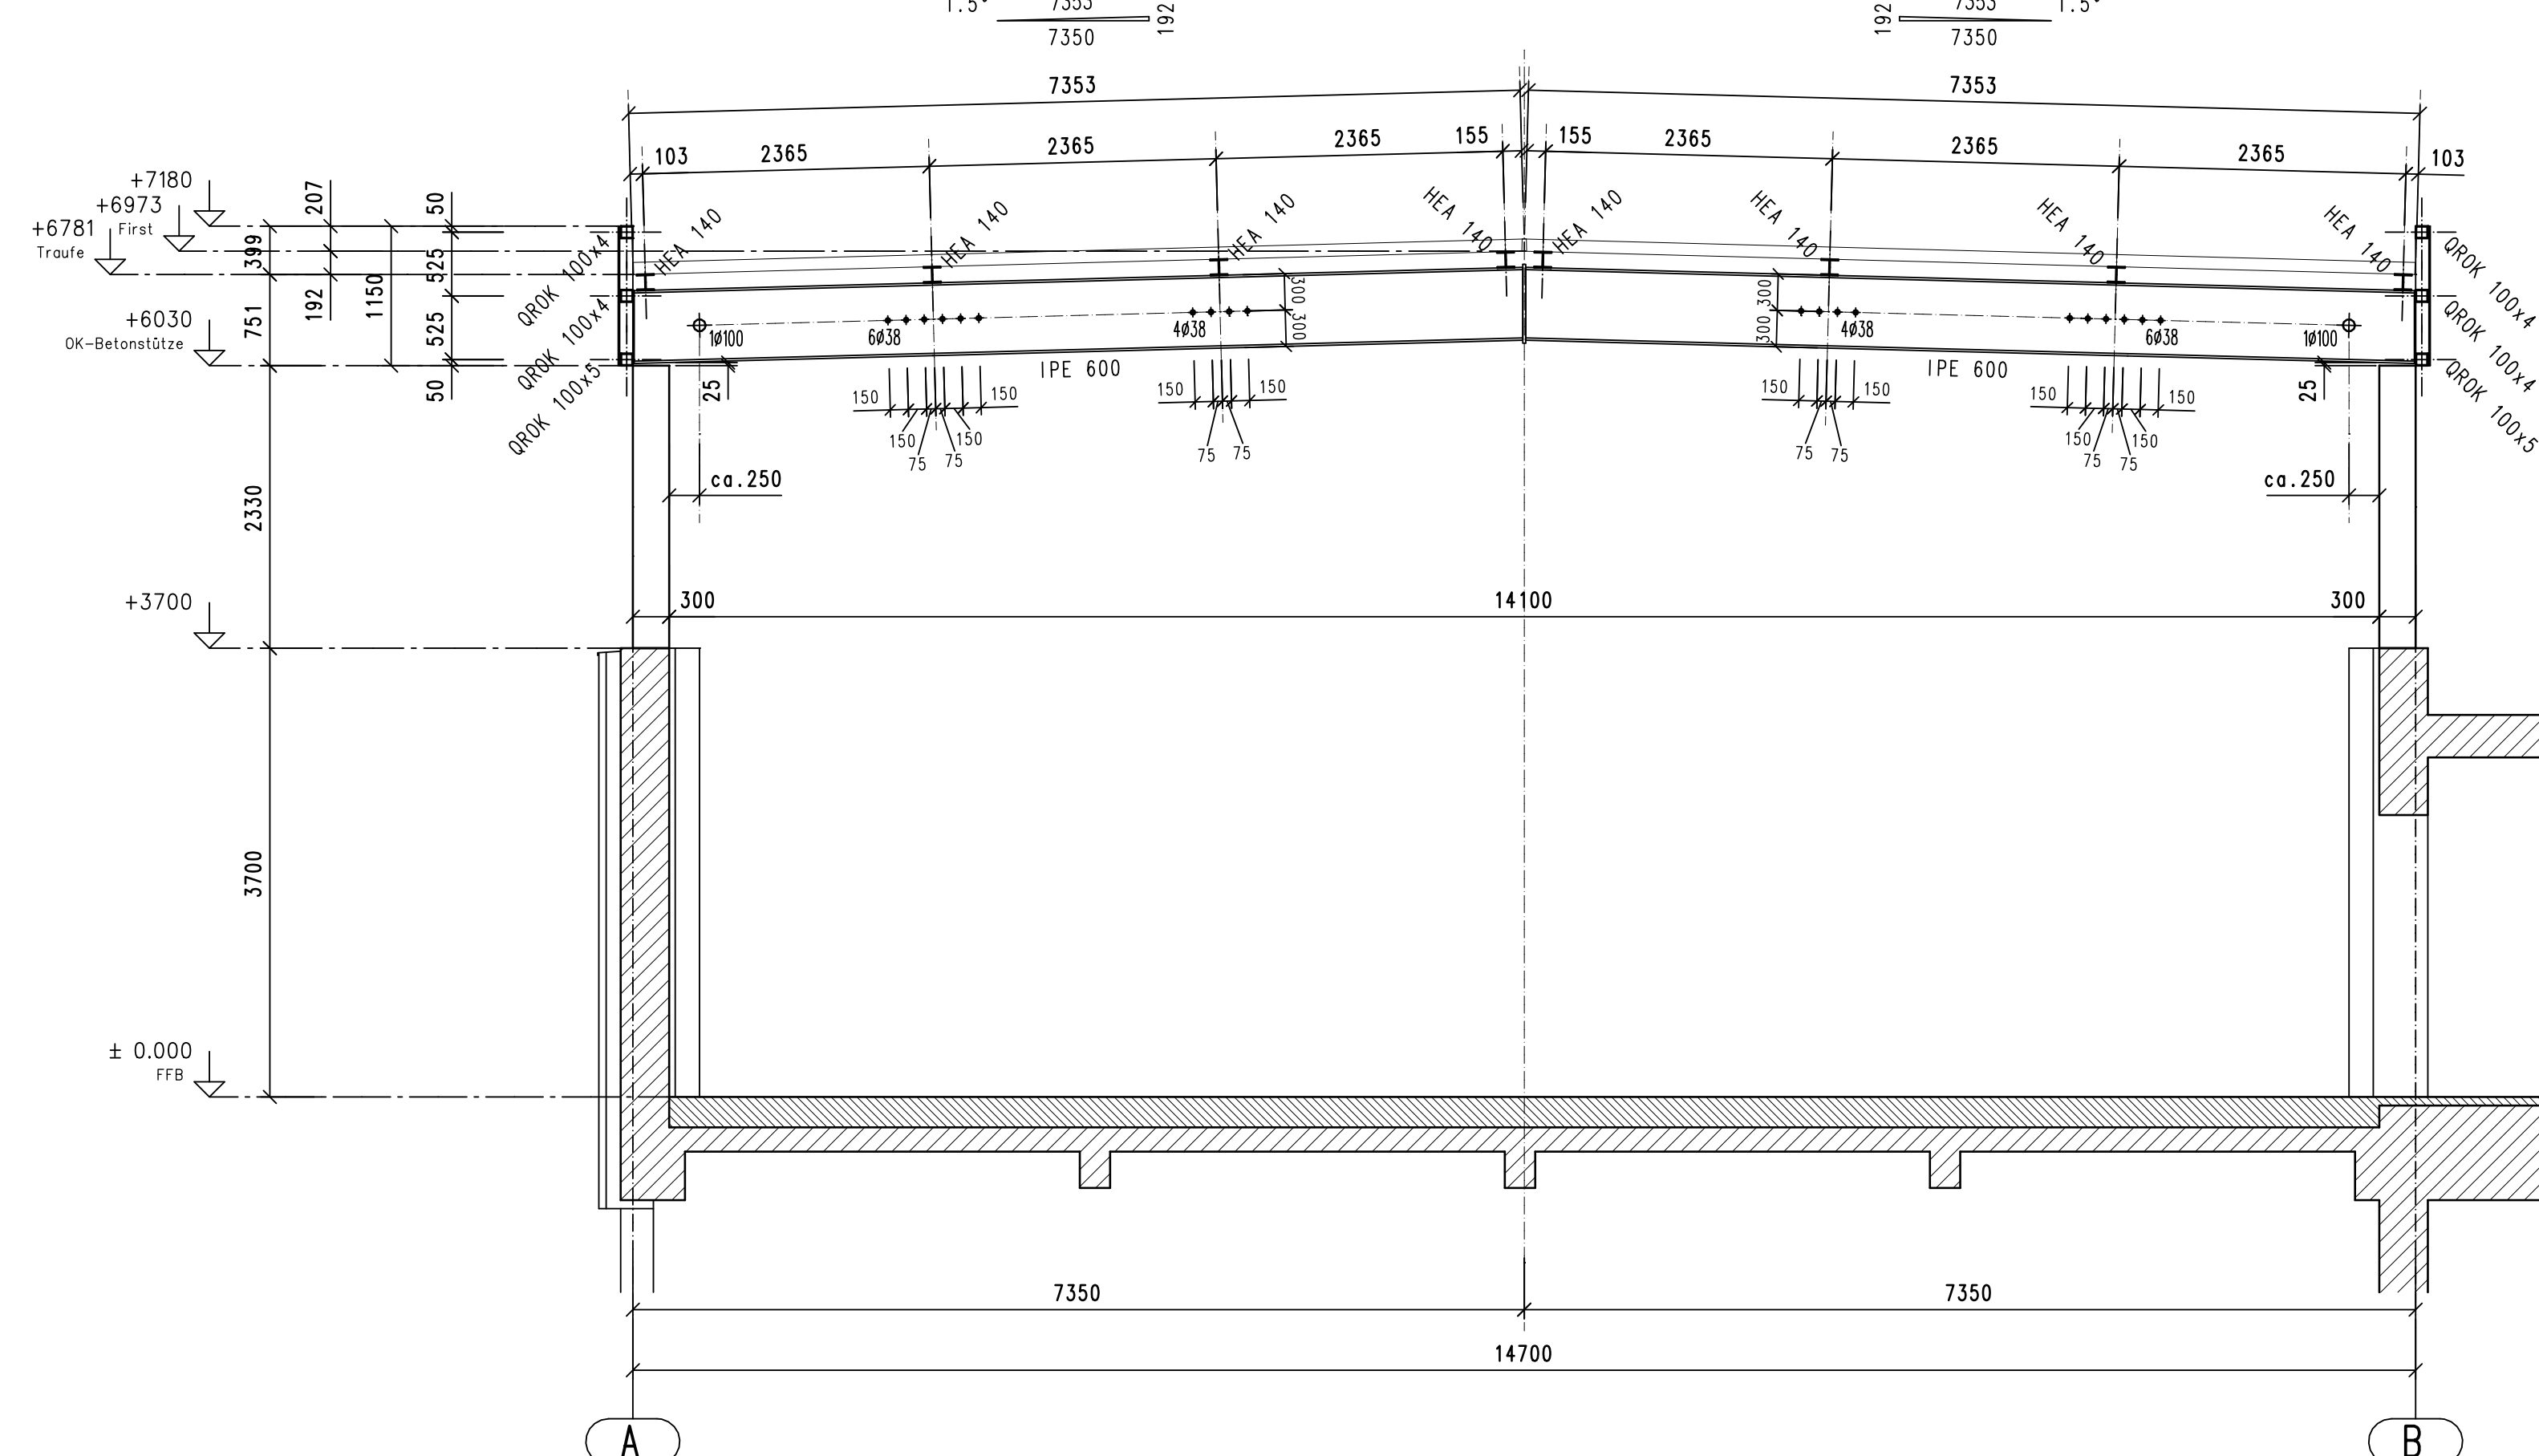

Aufmaß und Festlegung der Achsmaße und Einteilung M 1:100

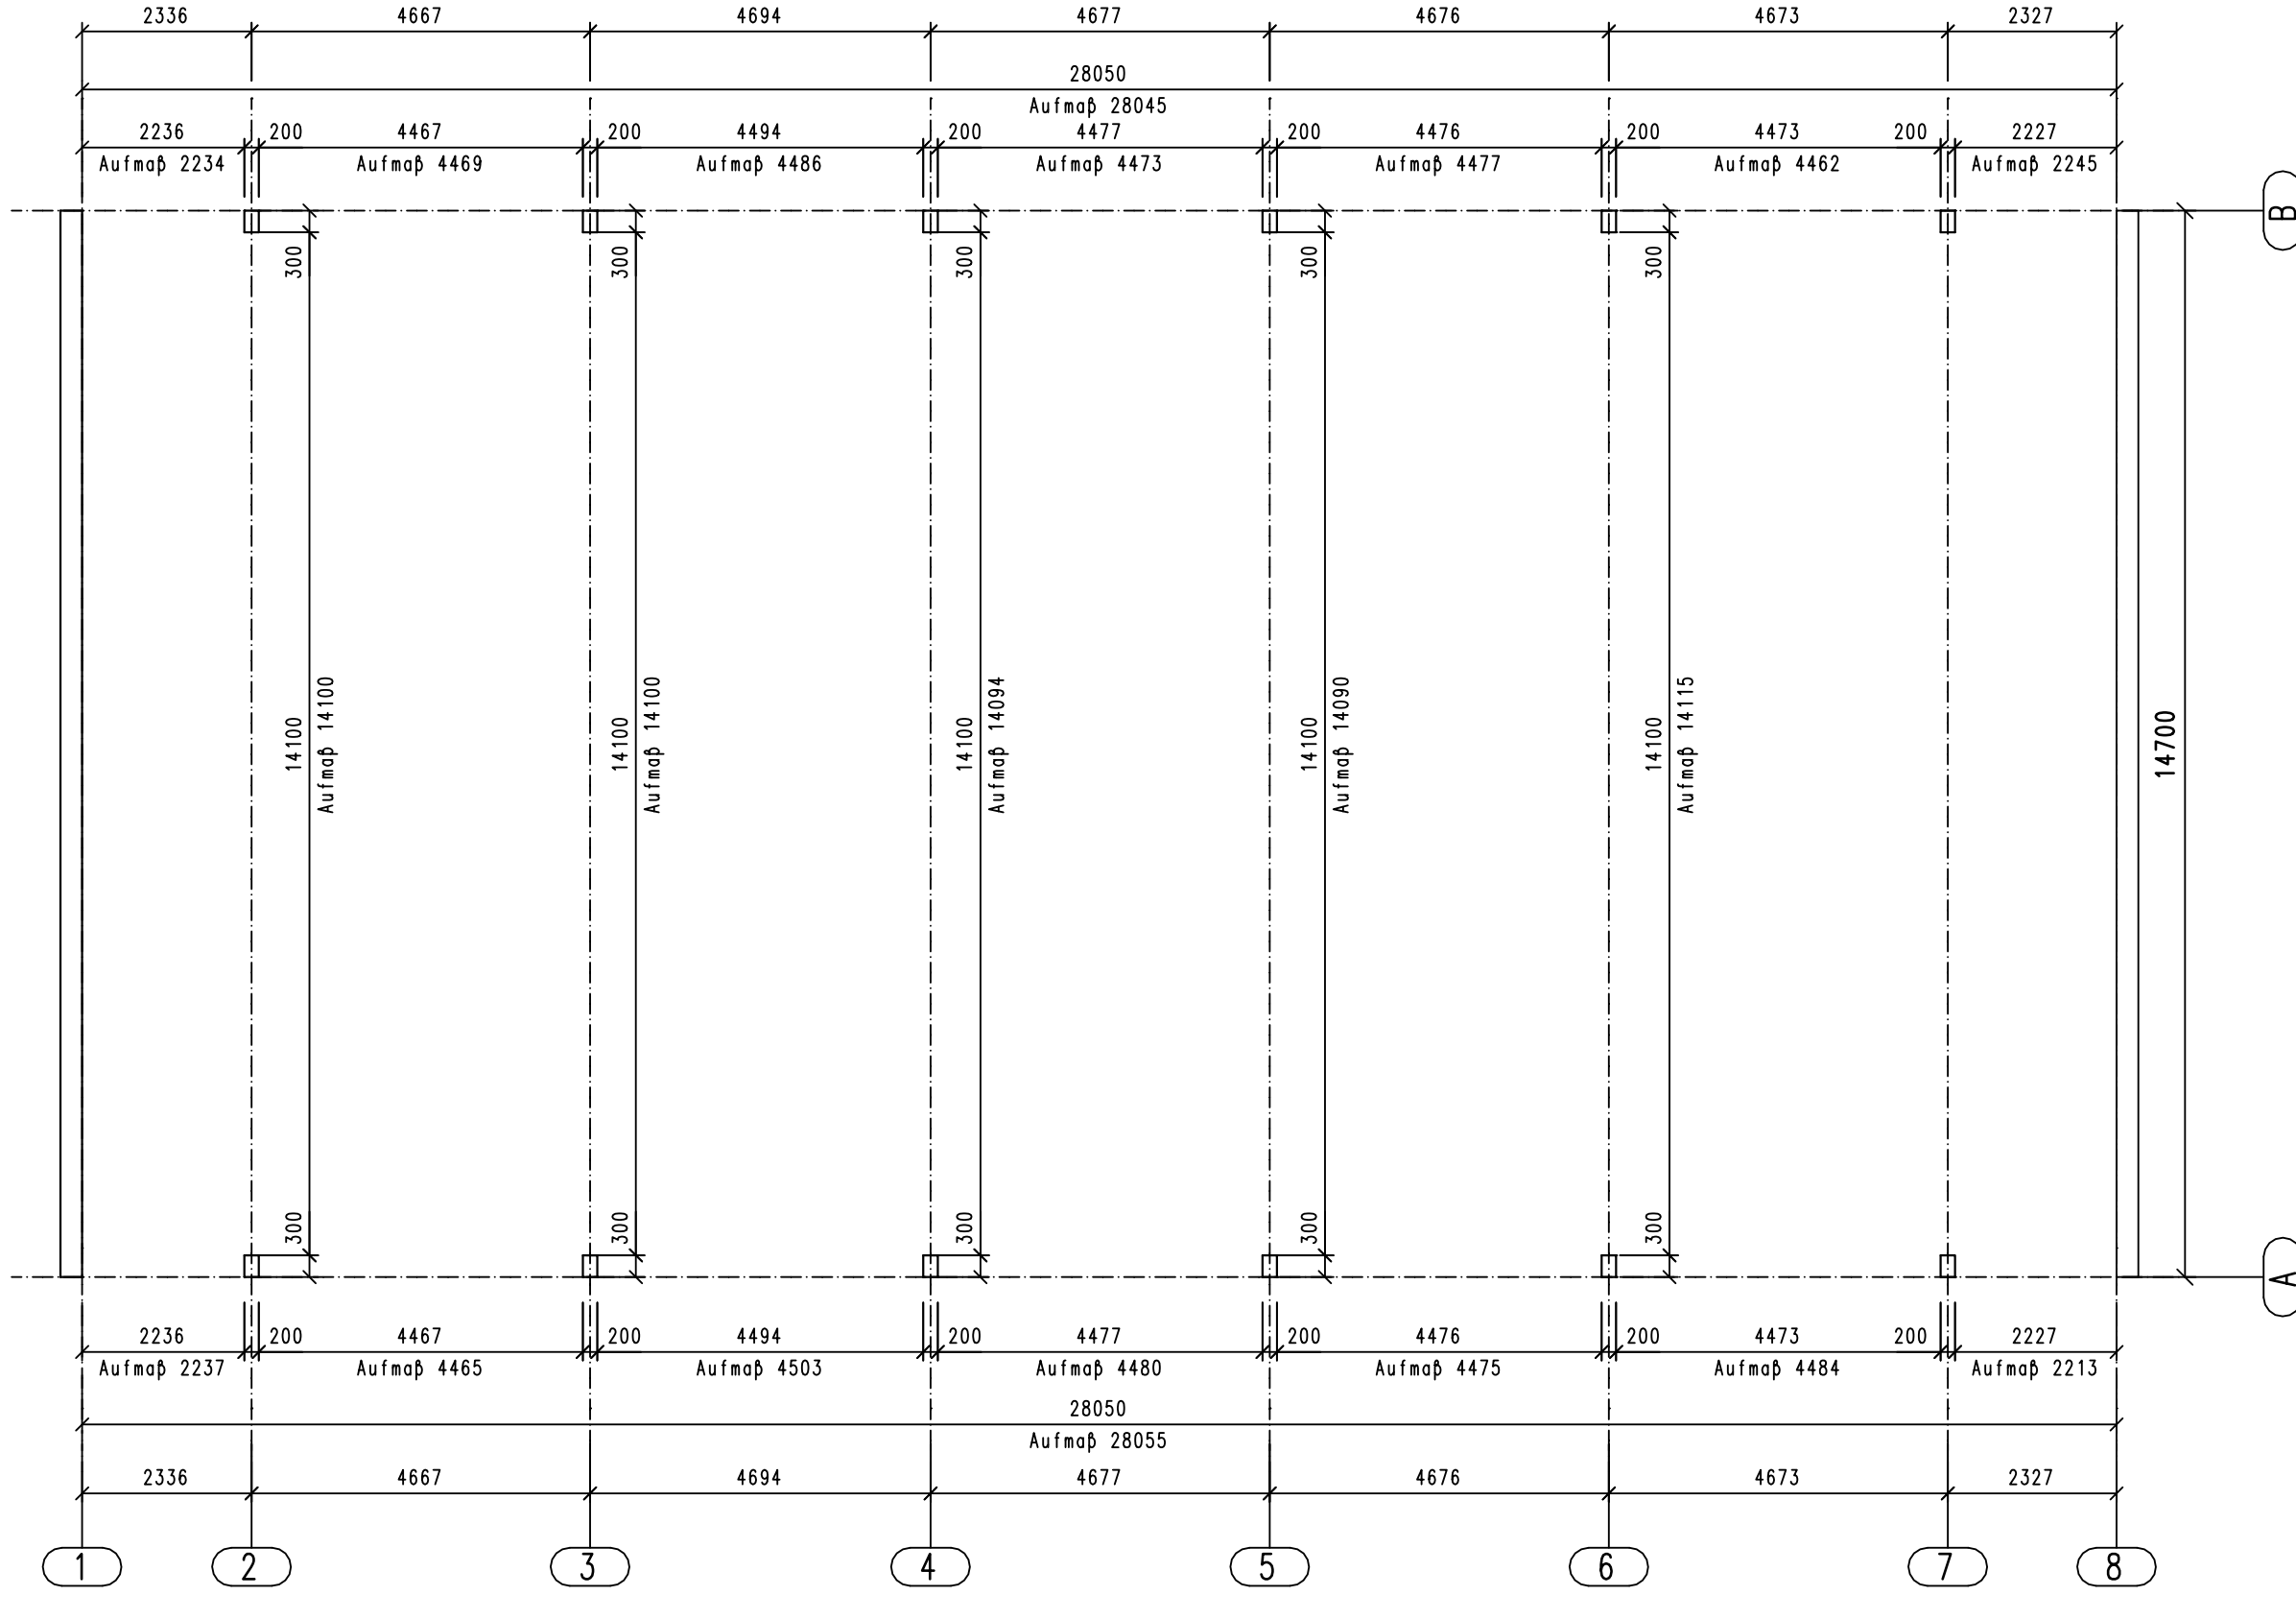

Geprüft und zur Ausführung freigegeben.	
Datum: _____	
Unterschrift: _____	
Bauteil/Zeichnung: Lembergstraße 18, 72202 Nagold	
Stelliker: Ingenieurbüro, Lager-Renz GmbH, Thomas-Mann-Str. 15, 72202 Nagold	
Architekt: Bonasera Architekten, Kronenstr. 5, 72202 Nagold	
Bauehr: Stadt Nagold, Marktstr. 2, 72202 Nagold	
F: _____	
E: _____	
D: _____	
C: _____	
B: 05.10.09 Fi Positionen eintragen	
A: 01.10.09 Fi Überarbeitet nach Angabe des Architekten	
Index Datum Name Änderung	
Stahl- und Industriebau, Industriestrasse 18, 74357 Bönnigheim, Telefon (07143) 274-0, Telefax (07143) 274-290, Internet: info@bb-boennigheim.de	
IBB	
Datum: 29.09.2009, Besteller: Stadt Nagold, Marktstr. 27-29, 72202 Nagold	
Zeichn.-Nr.: 001/B	
Auftrag Nr.: 29149	
1:50 Übersicht	
Das Urheberrecht an diesen Zeichnungen und an allen anderen Belegen liegt bei der IBB. Sie sind dem Auftraggeber nur zum persönlichen Gebrauch überlassen. Ohne ausdrückliche Genehmigung dürfen die Unterlagen weder kopiert, vervielfältigt noch Dritten zugänglich gemacht werden. Jegliche Weitergabe oder Nutzung ist untersagt. In Falle der Nichtbeachtung sind die Zeichnungen sofort zurückzugeben.	