


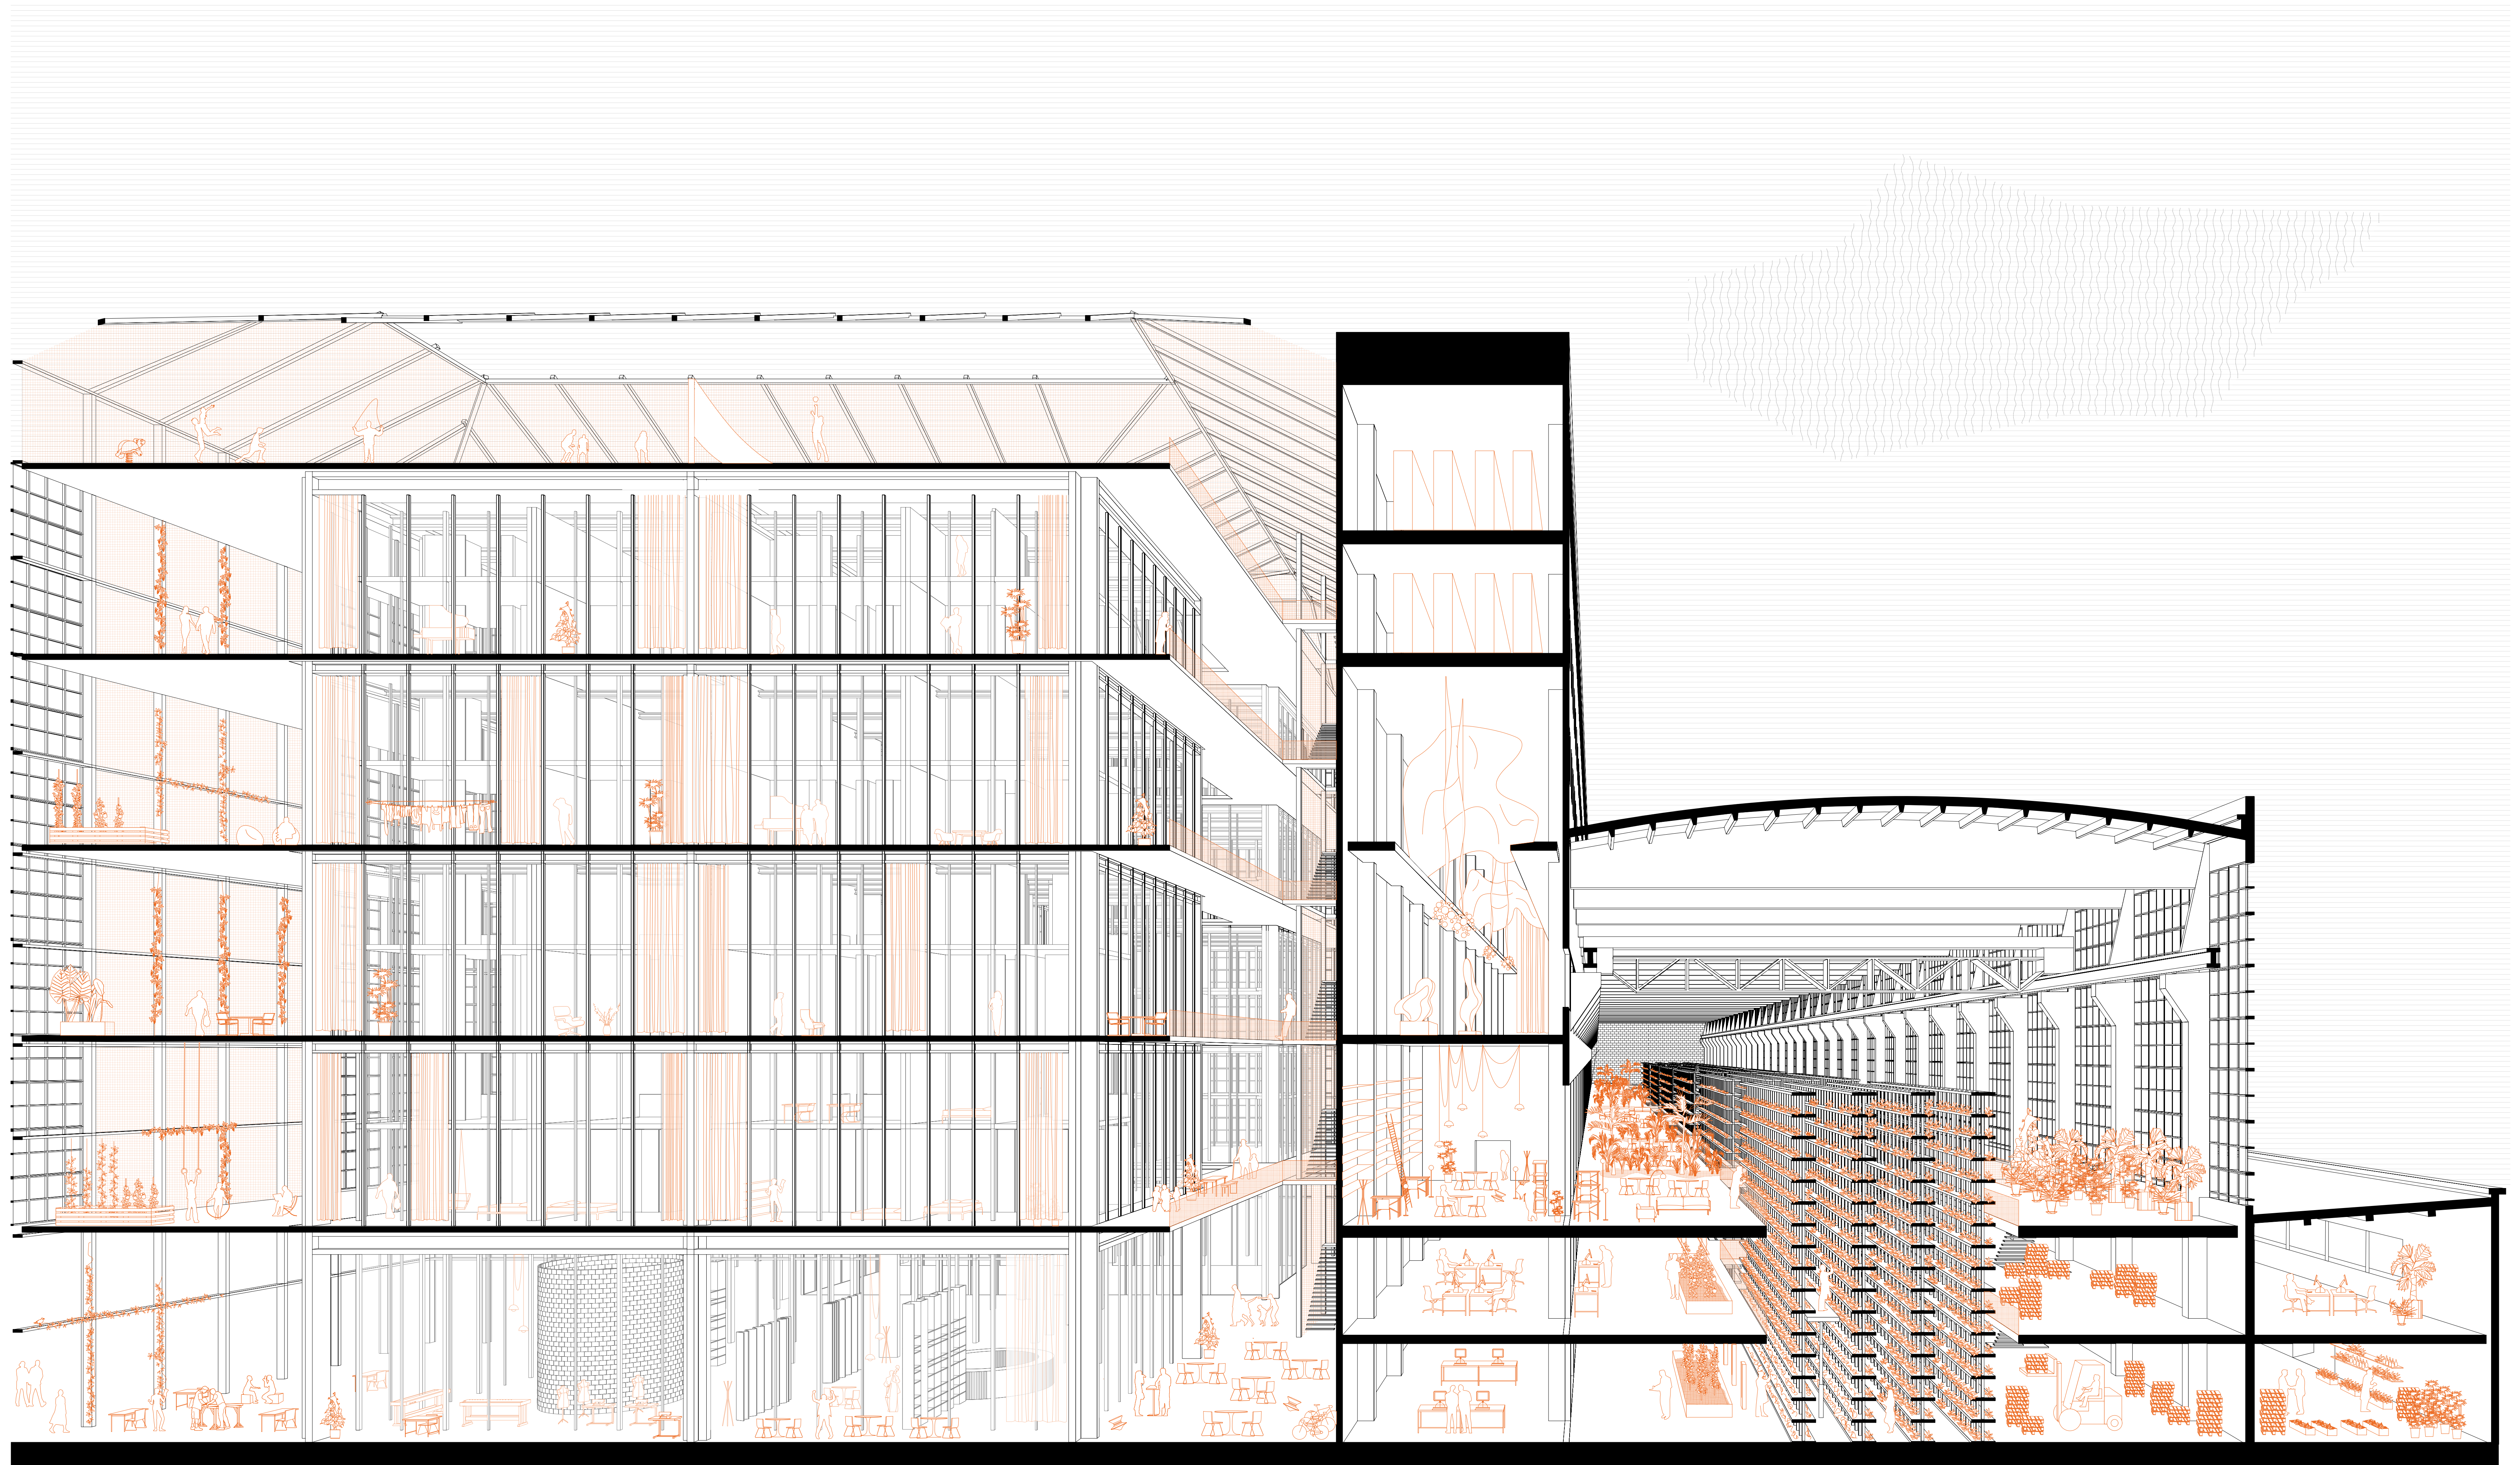

PERSPEKTIV.SCHNITT | KESSELHAUS - CO.HAUS - TREIBHAUS

Kleinanfang Kesselhaus: Altes Gebäude (19.00) (Dink Habel - Professor für nachhaltige Raum- / Bild- / Produkt- / Professor für Architekturkommunikation)