


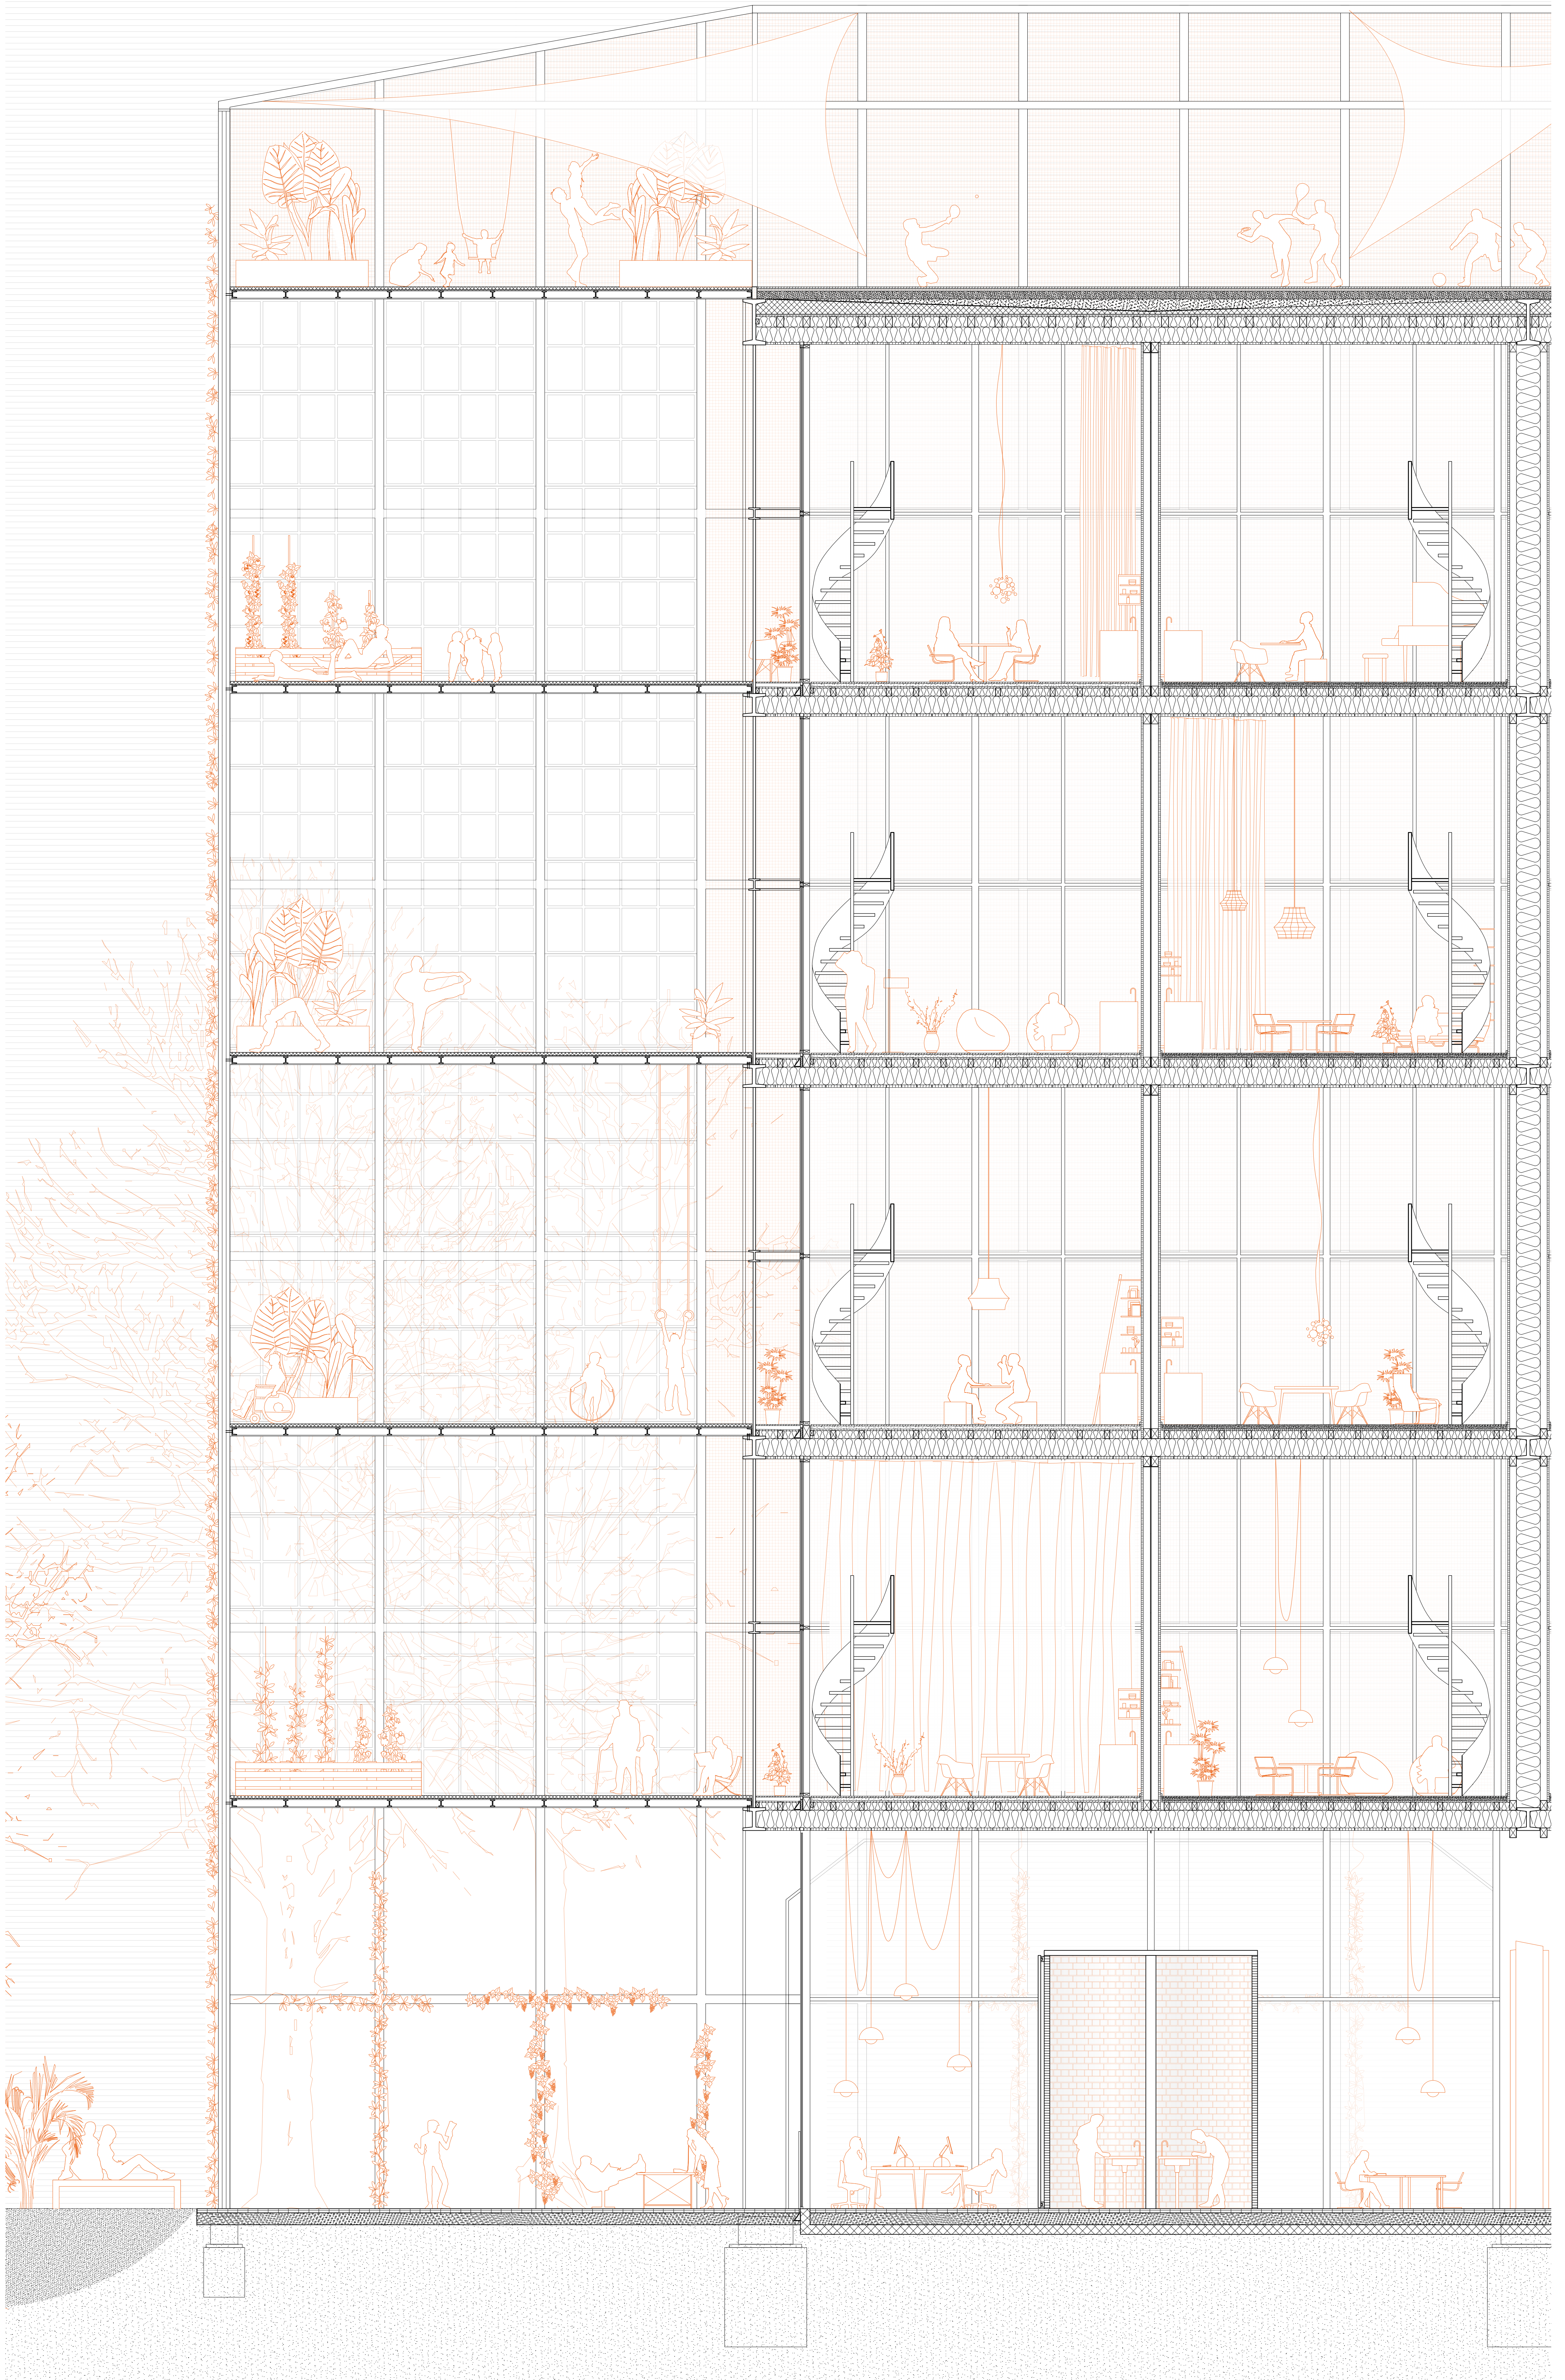

DETAILSCHNITT

1:50

Kleinsiedlung Röhrenhäuser / Aljoscha Schneider (SE 2001) (Dink Hübner - Professor für nachhaltigen Bau) / Walter Röhrländer - Professor für Architekturdarstellung