



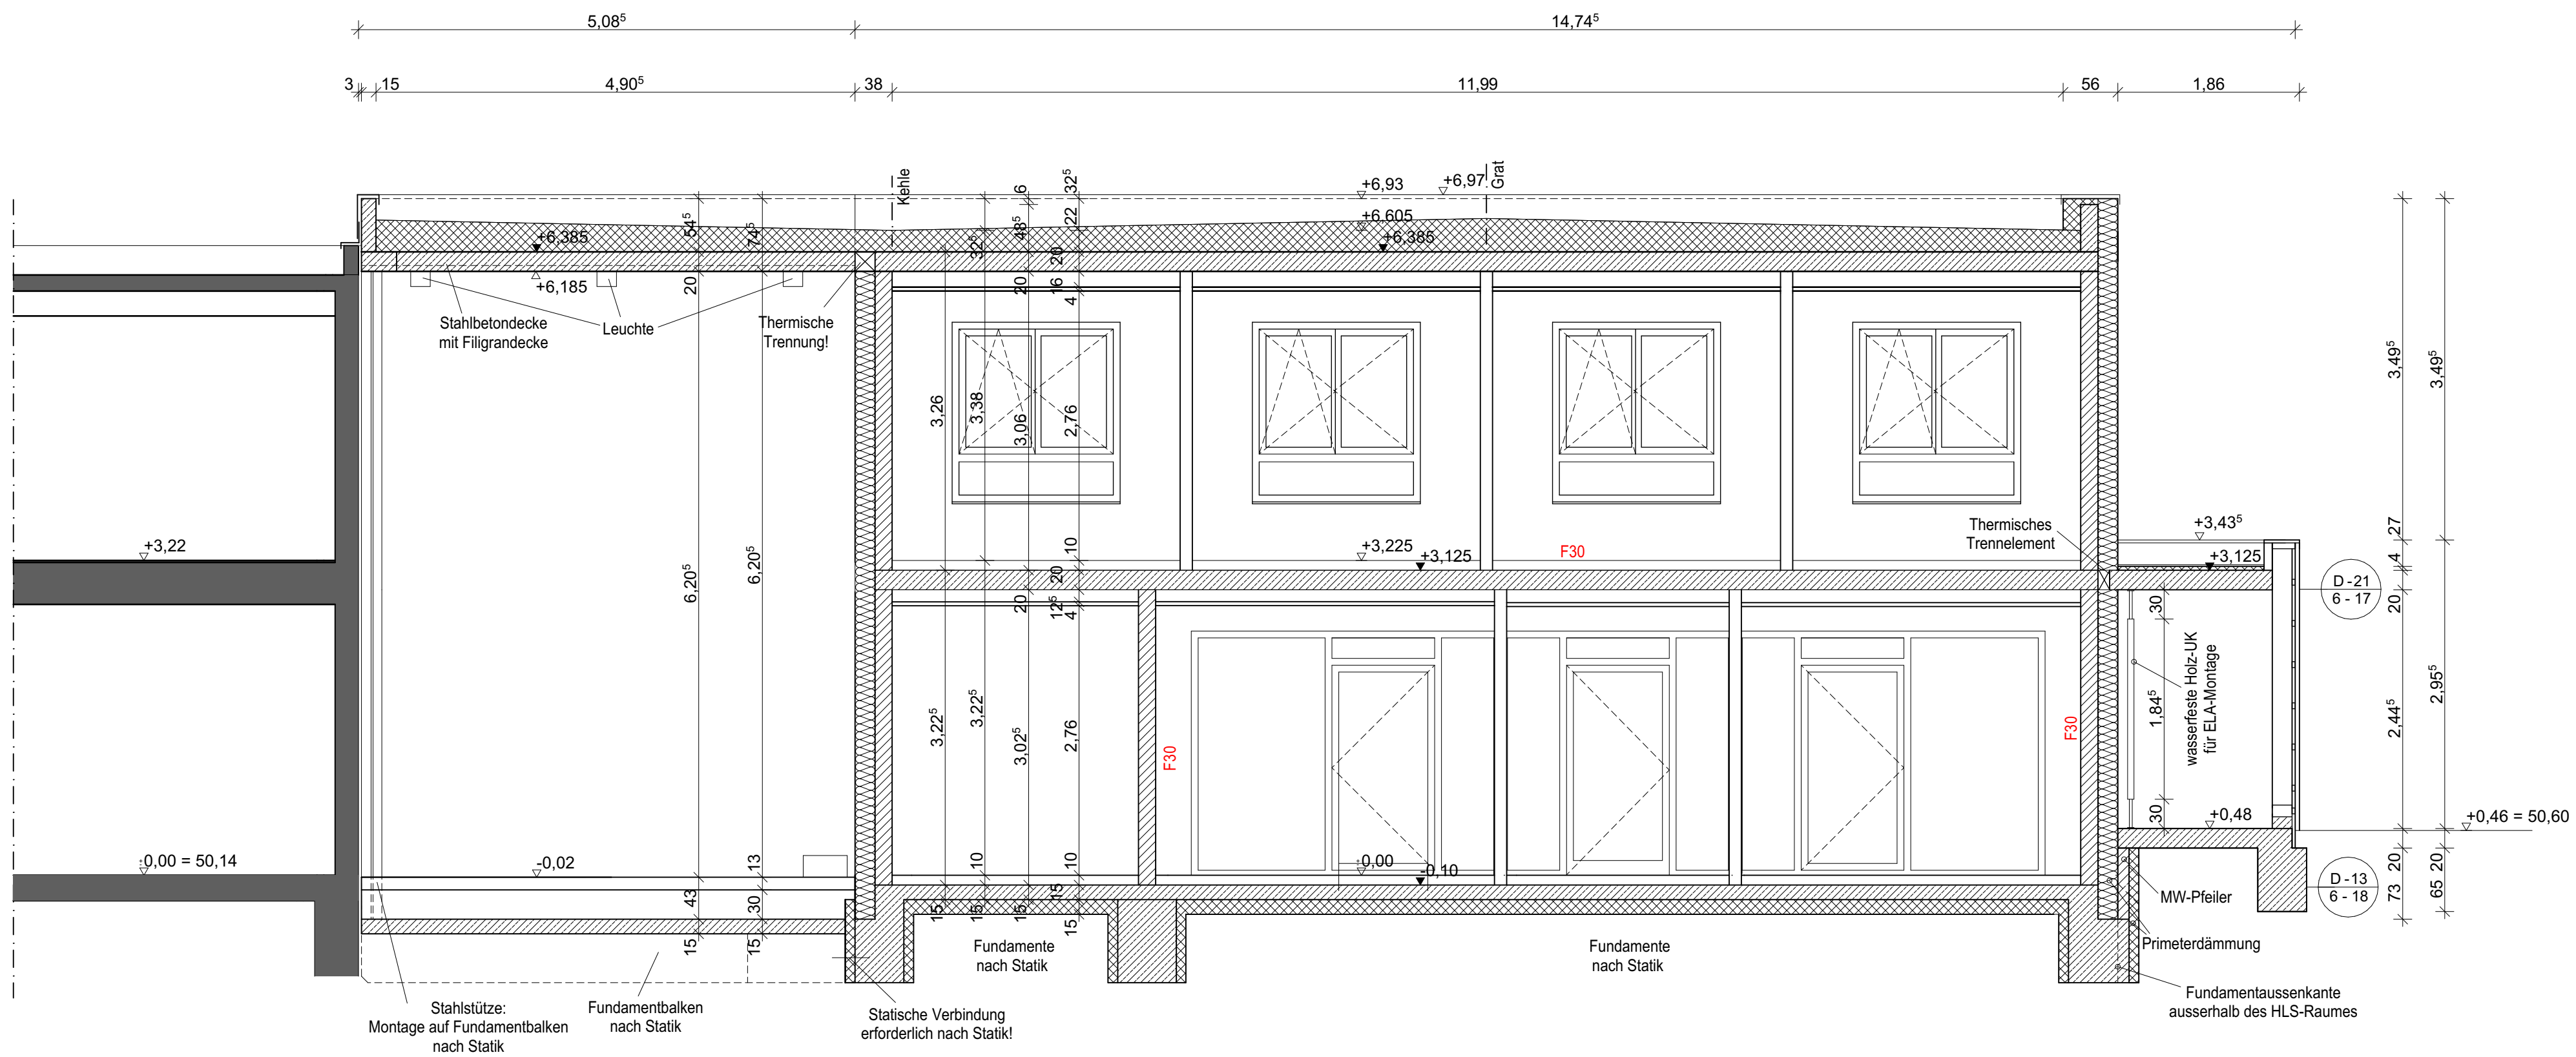

Schnitt C-C

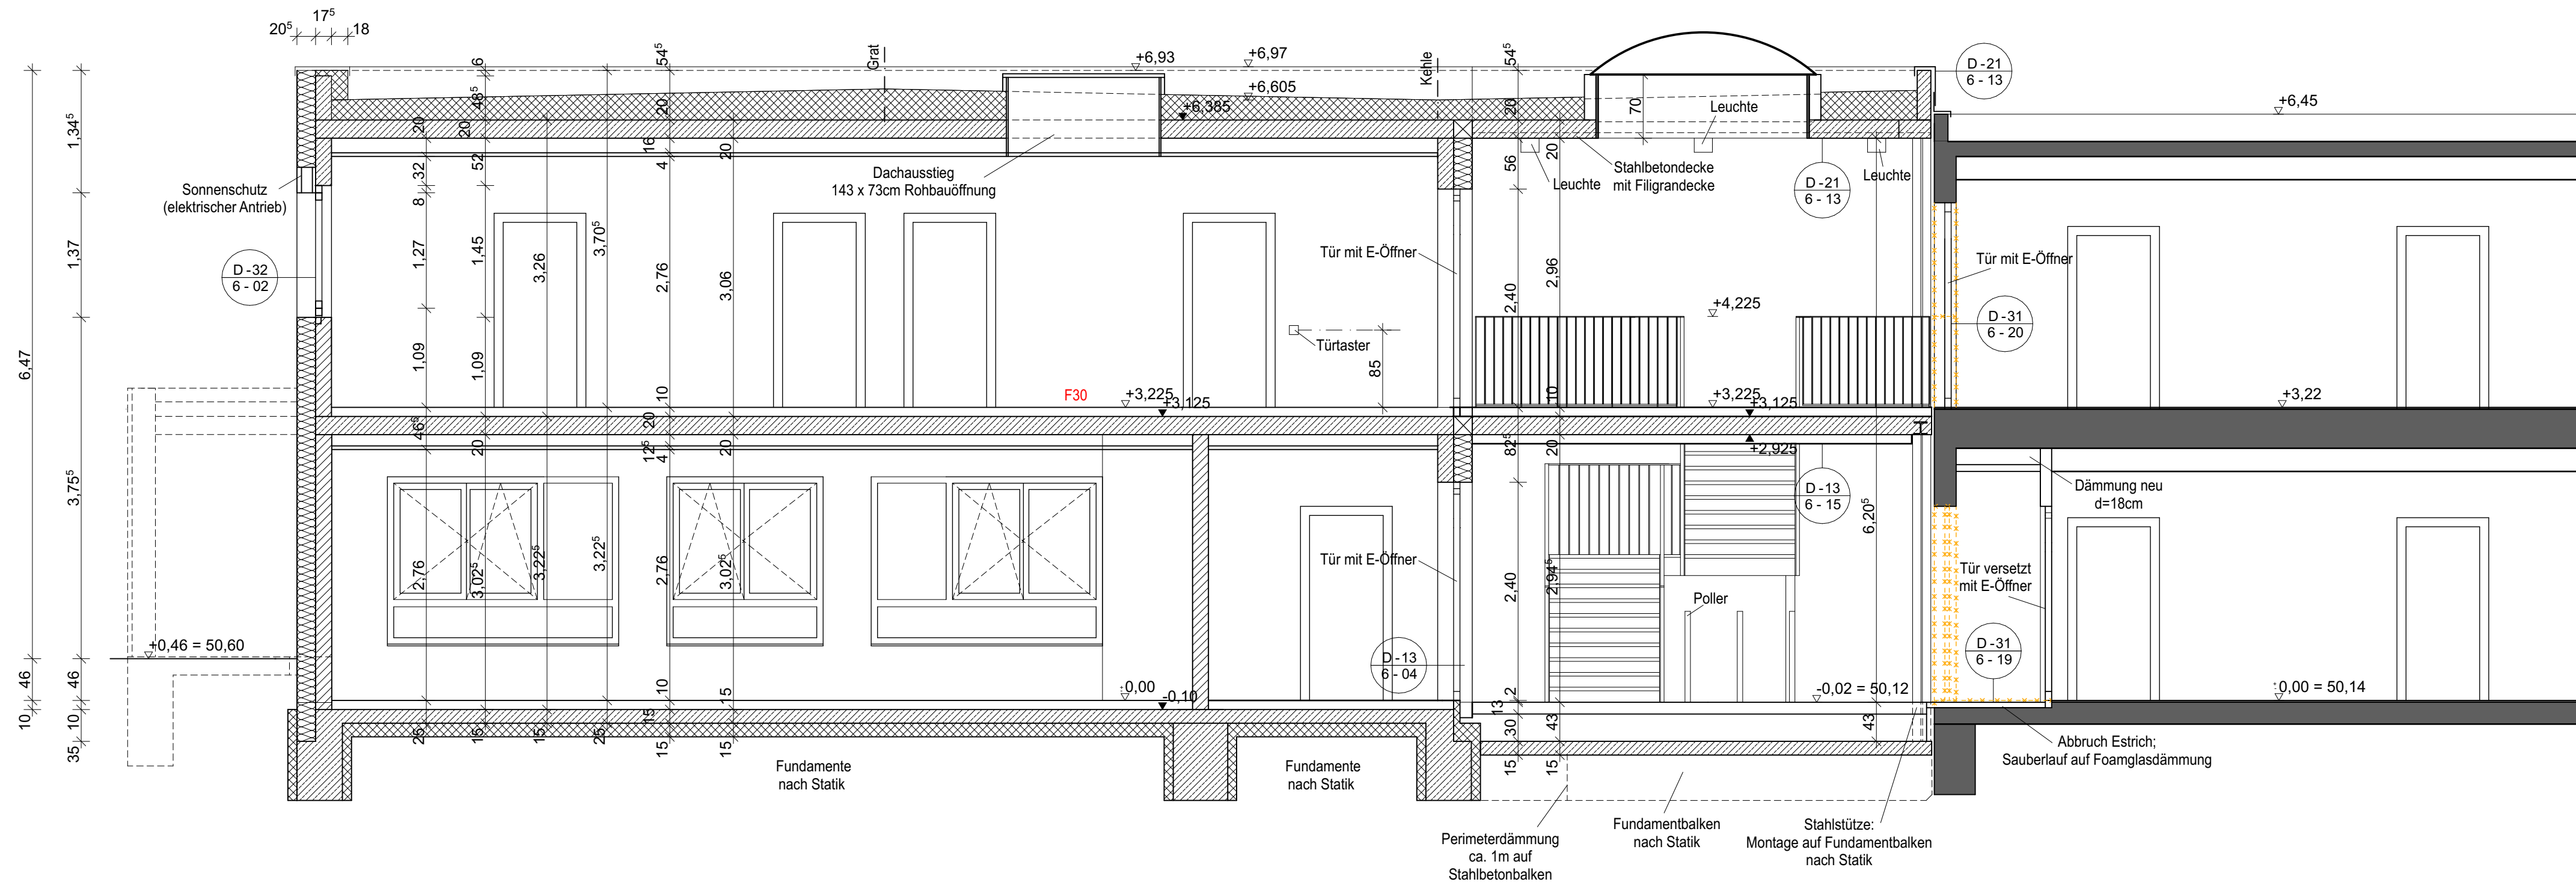

Schnitt D-D

Legende Planung

- BRH

Brüstungshöhe
- FFB

Fertigfußboden
- OK

Oberkante
- OKRD

Oberkante Rohdecke
- UKF

Unterkante Fertigdecke
- UKRD

Unterkante Rohdecke
- + 4.70

+ 4.62

OKFFB

OKRD
- Bestand
- Abbruch
- Stahlbeton
- Mauerwerk
- Verkehrsfläche
- Bewegungsfläche Rollstuhlfahrer
- BD

Wand-Durchbruch
- WD

Decken-Durchbruch
- DD

Decken-Durchbruch
- T30

Tür T30 selbstschließend
- T30 RS

Tür T30 rauchdicht u. selbstschließend
- BW

Brandwand
- FBW

Feuerbeständige Bauart Brandwand
- F30

Bauteilqualität gemäß Brandschutzgutachten IB Esch vom 22.02.2015
- Haustechnik:

HK


Heizkörper
- BRK

Brüstungskanal
- OKFFB

OKRD
- UKF

UKRD

Index	Datum	Änderung	Gez.
A	15.06.2016	Anpassung an Detailplanung	HB

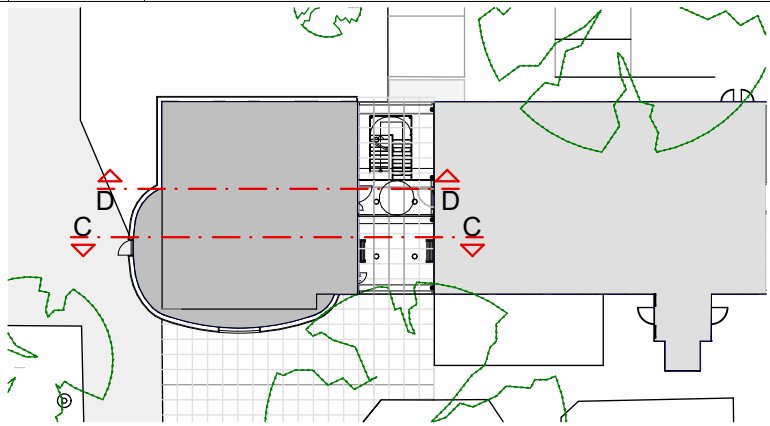

AUSFÜHRUNG

± 0,00 = 50,14 m üNN = OK FFB EG		
PROJEKT:		
Universität zu Köln Neubau Büro- und Forschungsgebäude Fragenheimstr. 2 50931 Köln		
BAUHERR:		ARCHITEKT:
Universität zu Köln - der Kanzler Albertus-Magnus-Platz 50923 Köln		Architekturbüro Markus Müller Rheingasse 14 50676 Köln Tel: 0221-588 770 70 Fax: 0221-588 770 89 E-Mail: mail@AMM-koeln.de
Planbezeichnung/Darstellung		Bauteil Ebene
Schnitt C-C und D-D		
CAD Datei:	Datum: 25.02.2016	Planphase: Ausführungsplanung
Planersteller: HB		Projekt-Nr.: 4231-NFE
Größe: A1	1:50	Stand: 06.06.2018
Plan-Nr.: 5-06 A		