




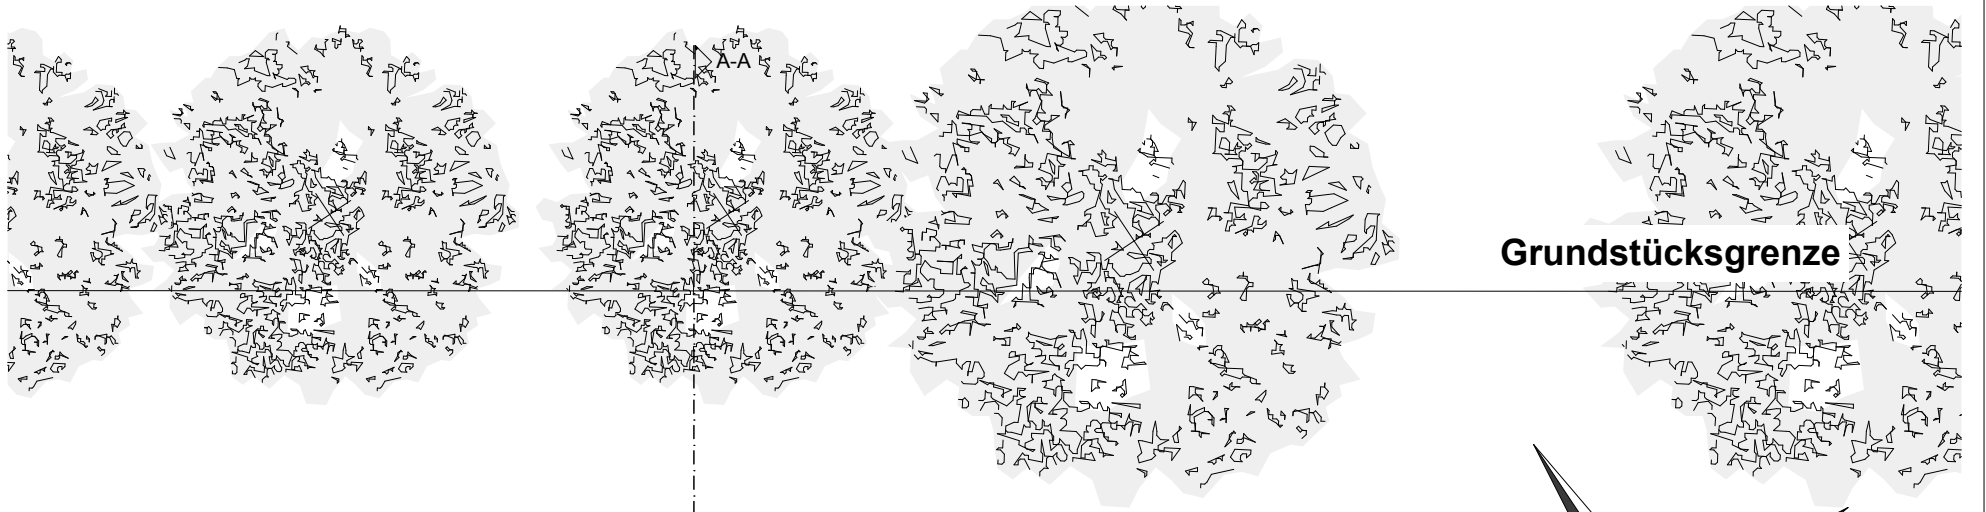

Grundstücksgrenze

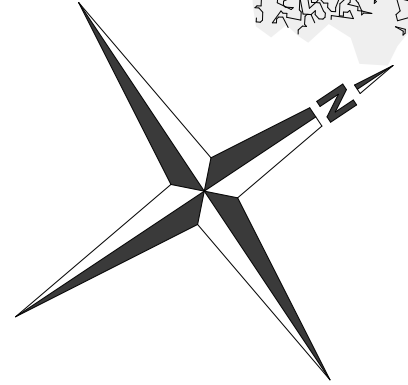

A-Nordosten

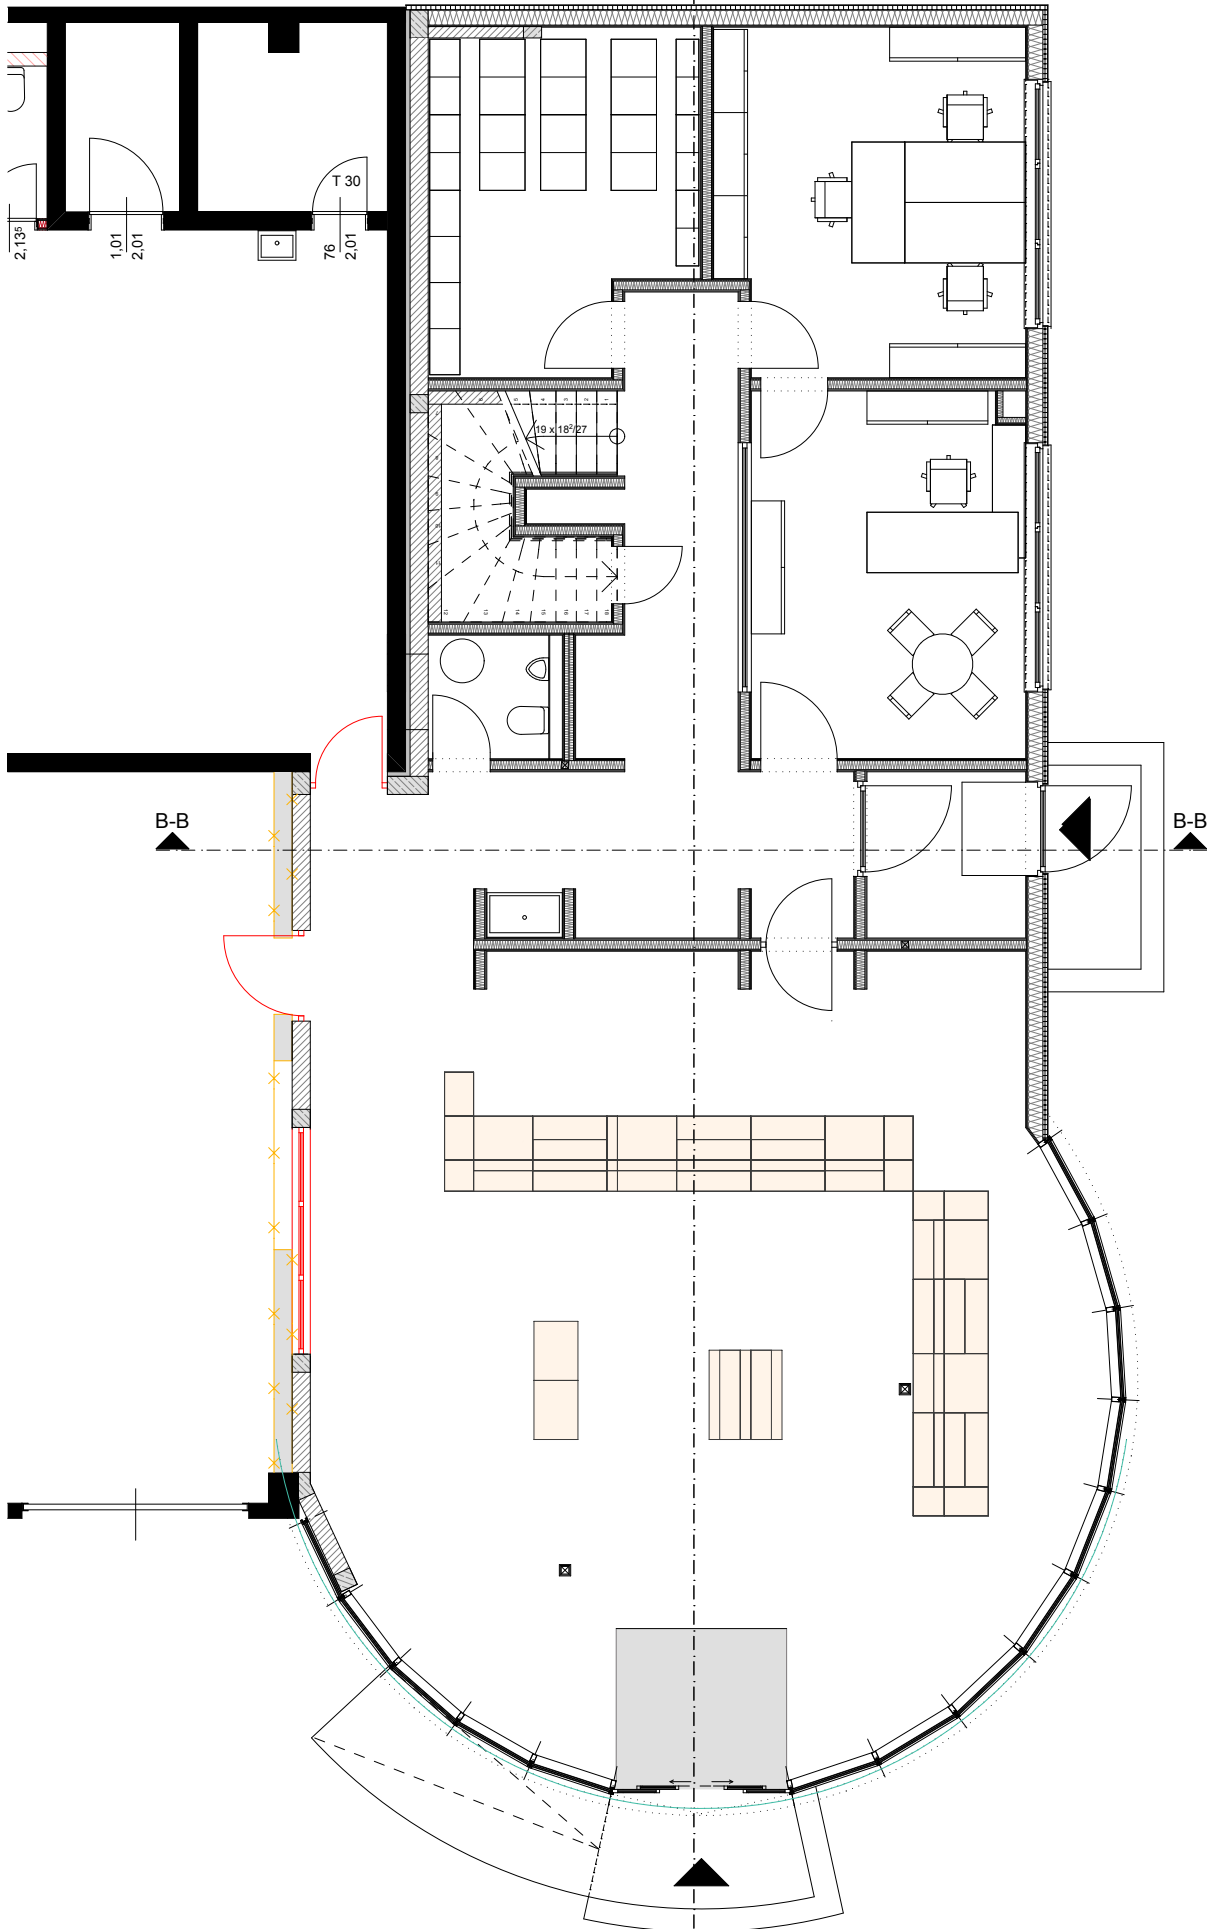

B-B

B-B

A-A

A-Südosten

ERDGESCHOSS

Grundstücksgrenze