


Erdgeschoss 1:200



Obergeschoss 1:200

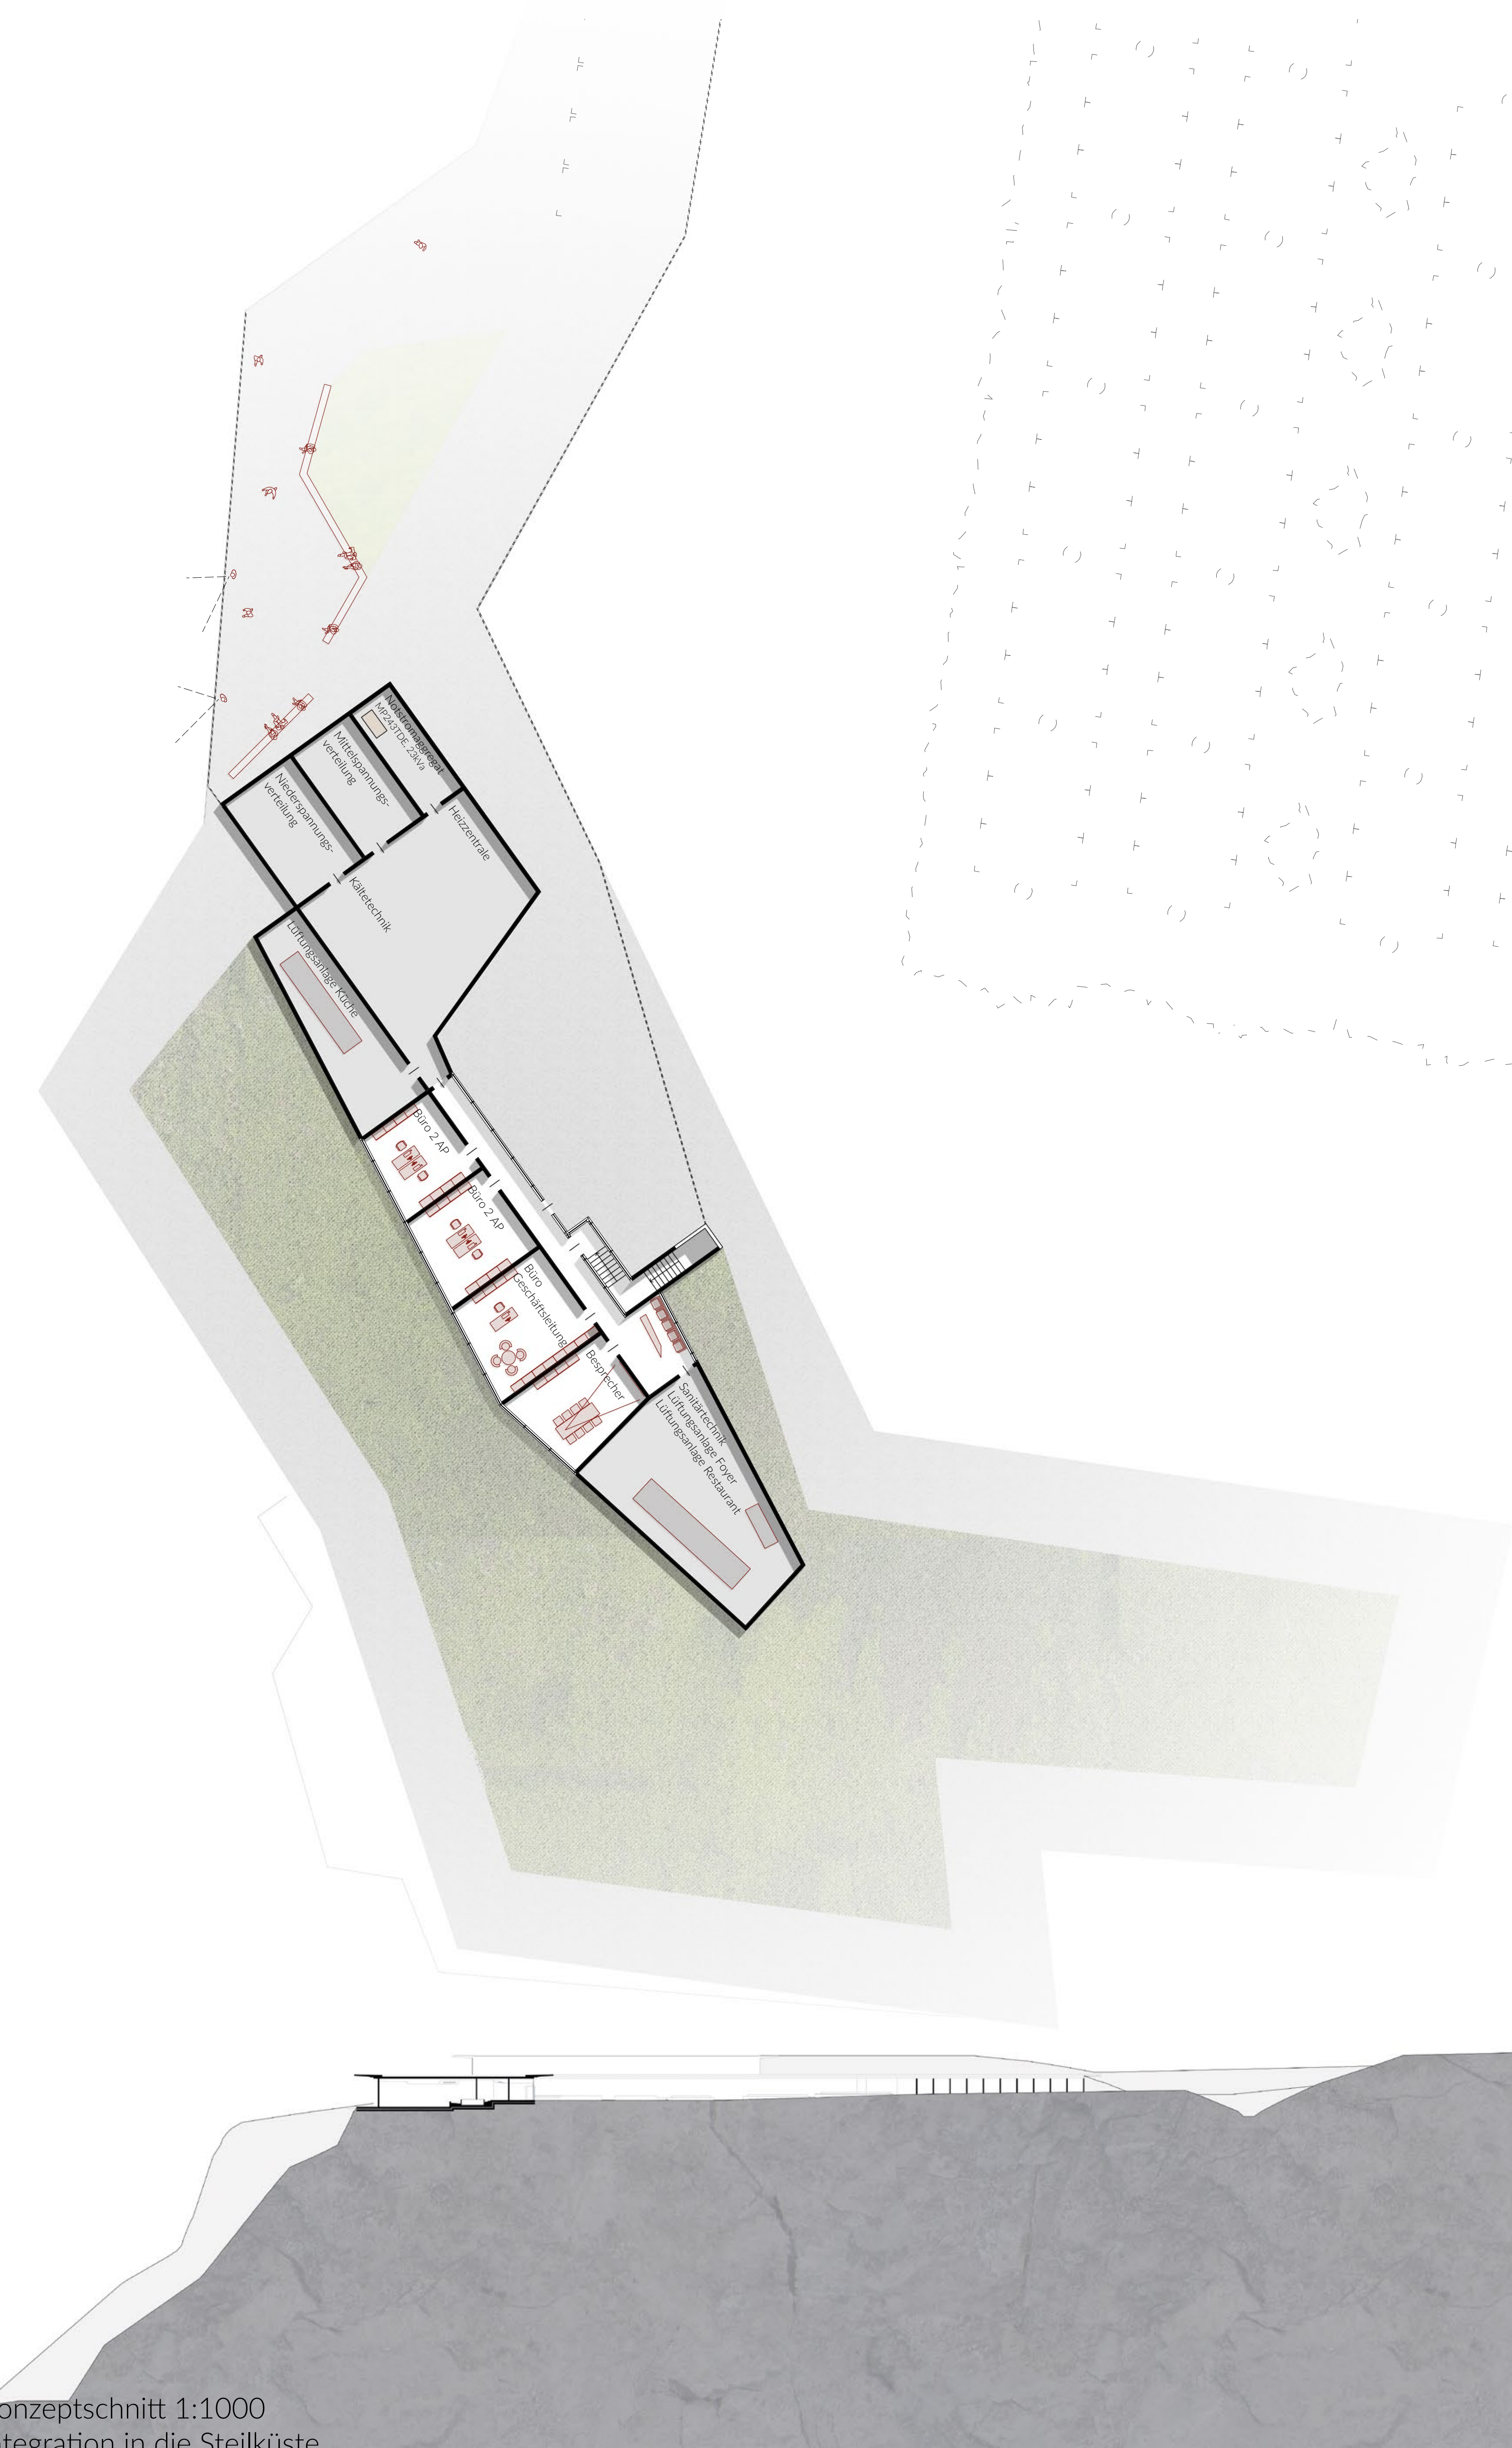

Konzeptschnitt 1:1000
Integration in die Steilküste