LÄNGSSCHNITT
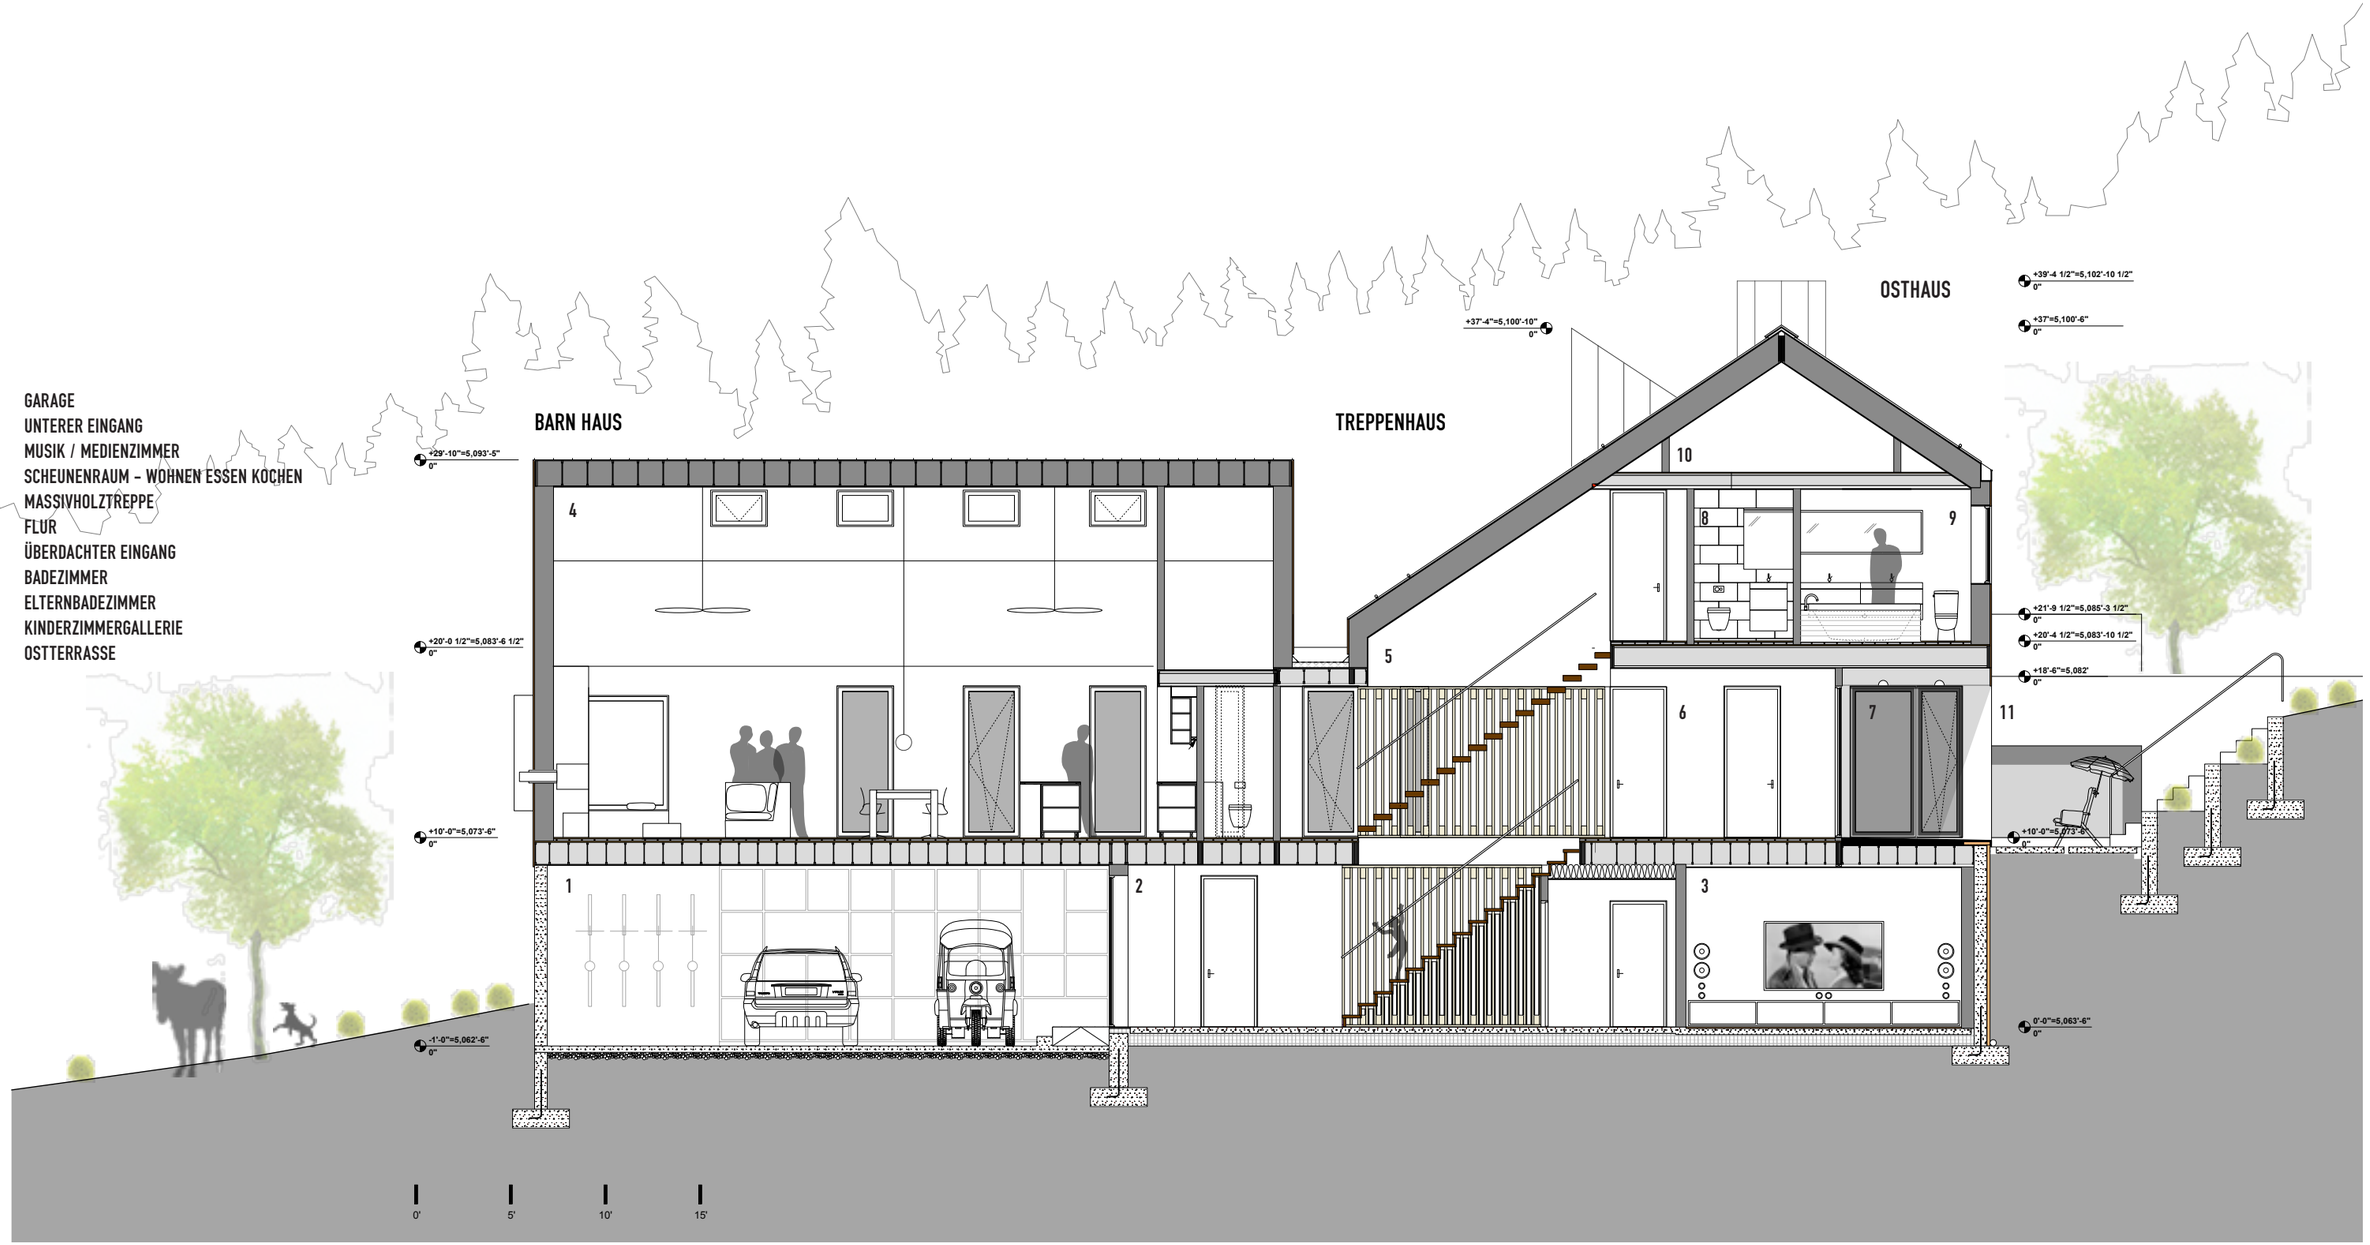
1. GARAGE
2. UNTERER EINGANG
3. MUSIK / MEDIENZIMMER
4. SCHEUNENRAUM - WOHNEN ESSEN KOCHEN
5. MASSIVHOLZTREPPE
6. FLUR
7. ÜBERDACHTER EINGANG
8. BADEZIMMER
9. ELTERNBADEZIMMER
10. KINDERZIMMERGALLERIE
11. OSTTERRASSE