




Grundriss 4. Obergeschoss 1:200

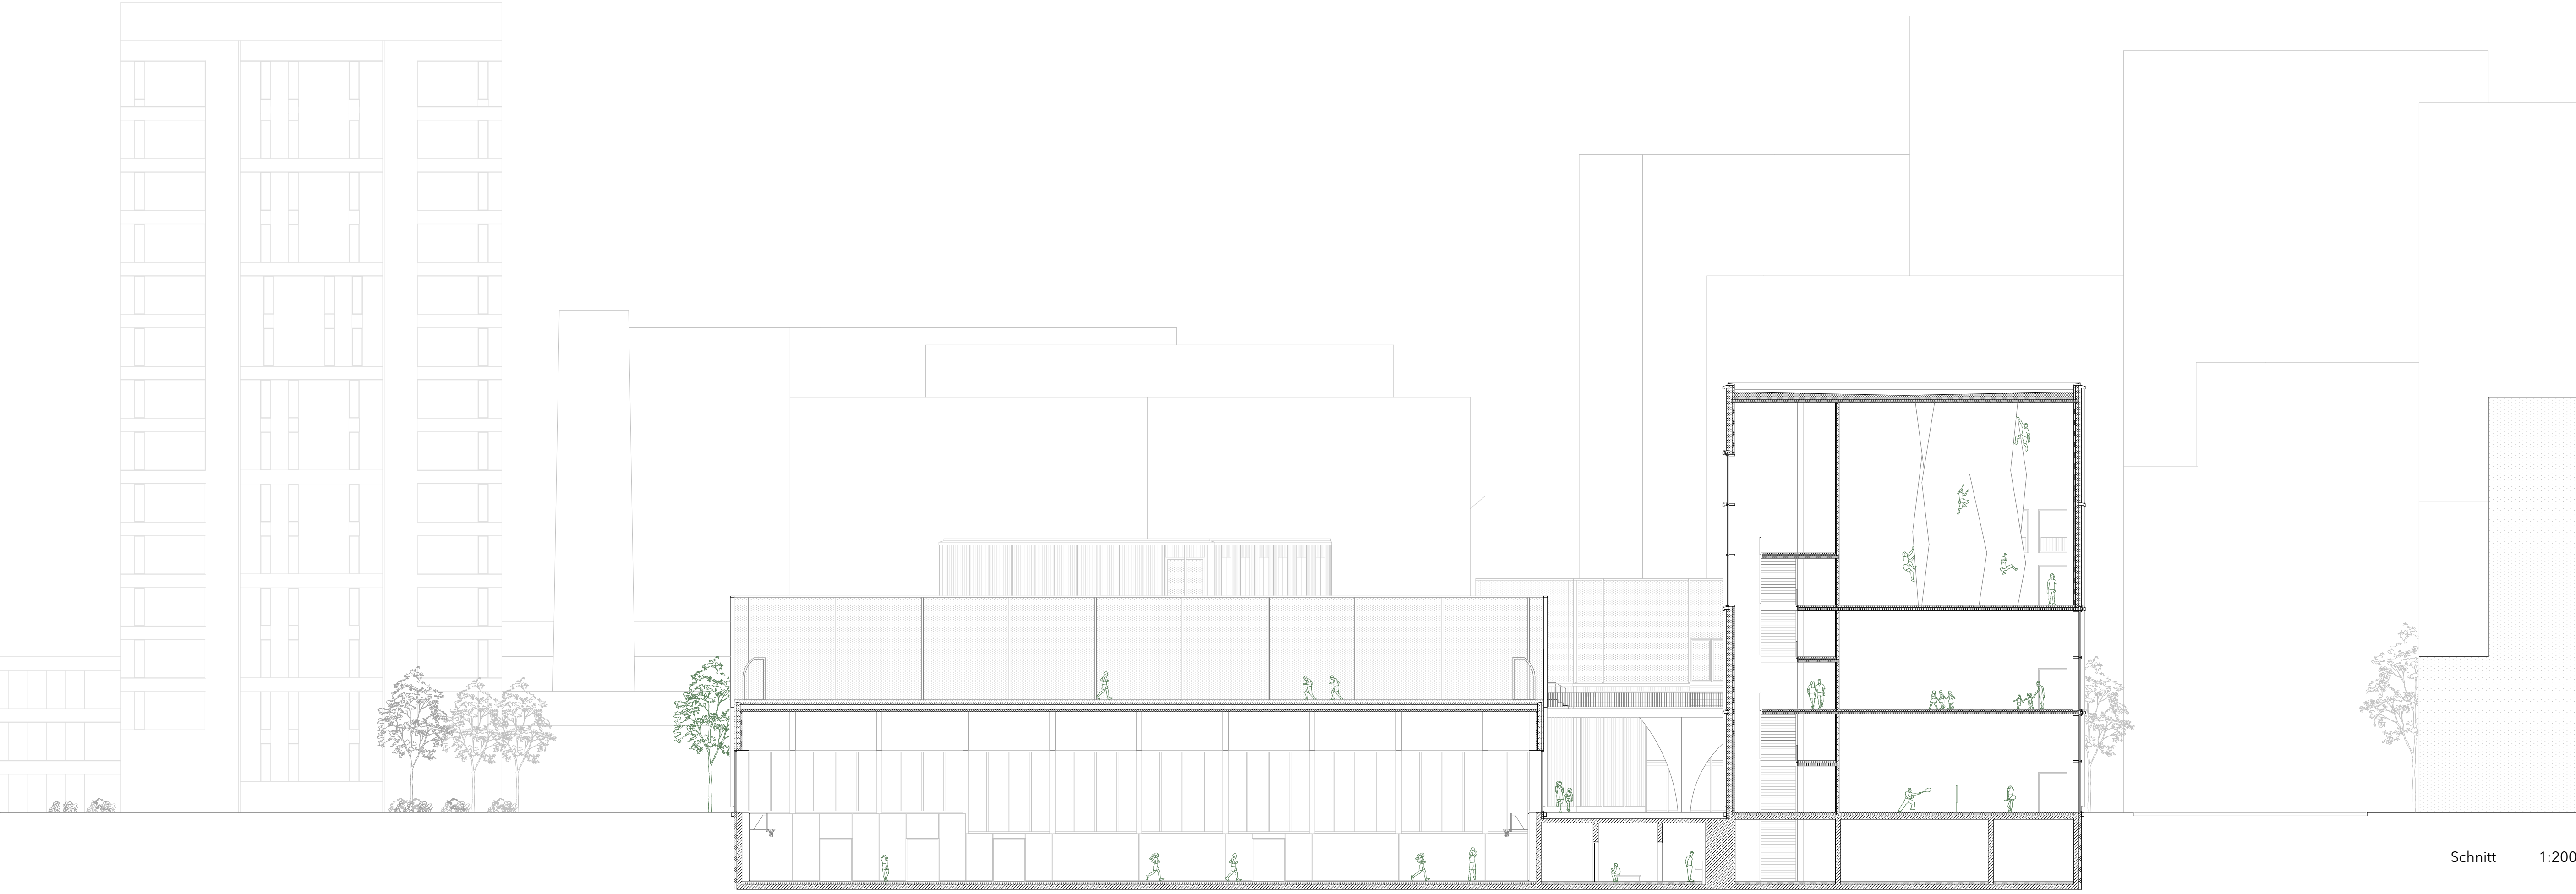

Schnitt 1:200