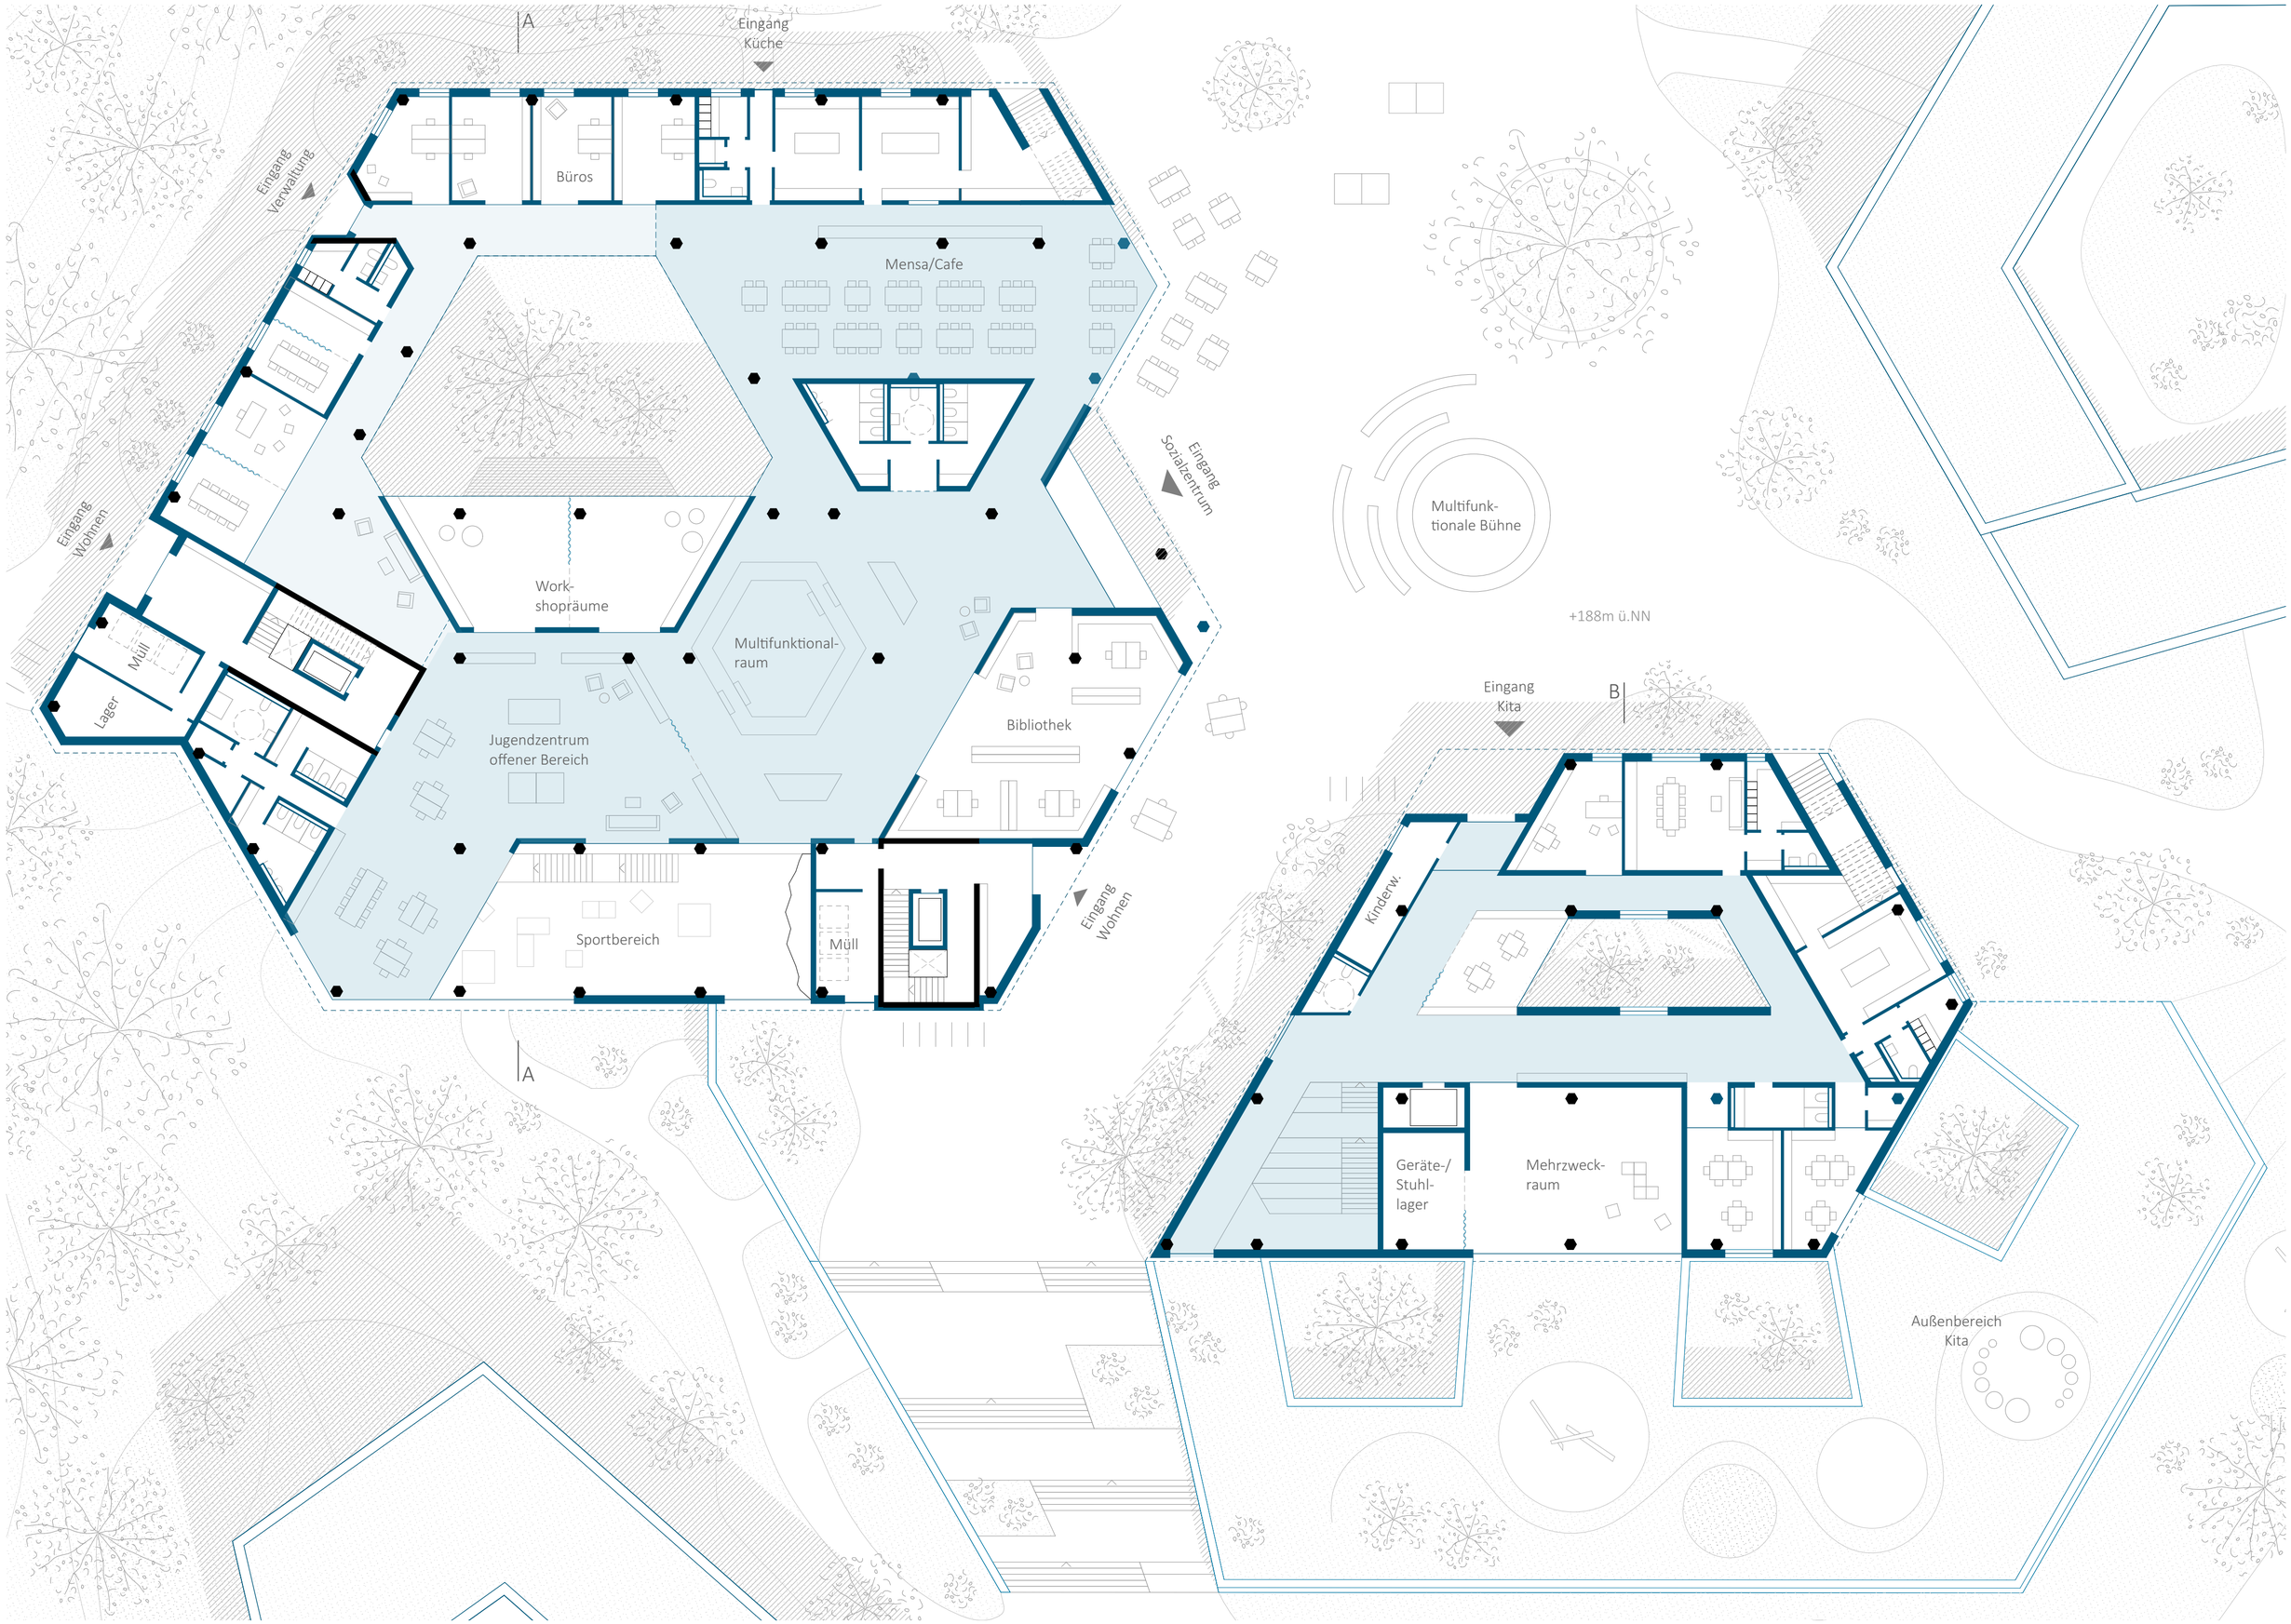
A
Eingang Küche
Eingang Verwaltung
Büros
Mensa/Cafe
Eingang Sozialzentrum
Eingang Wohnen
Work-
shopräume
Multifunktional-
raum
Müll
Lager
Jugendzentrum
offener Bereich
Bibliothek
Sportbereich
Müll
Eingang Wohnen
A
Multifunk-
tionale Bühne
+188m ü.NN
Eingang Kita
B
Kinderw.
Geräte-/
Stuhl-
lager
Mehrzweck-
raum
Außenbereich
Kita