


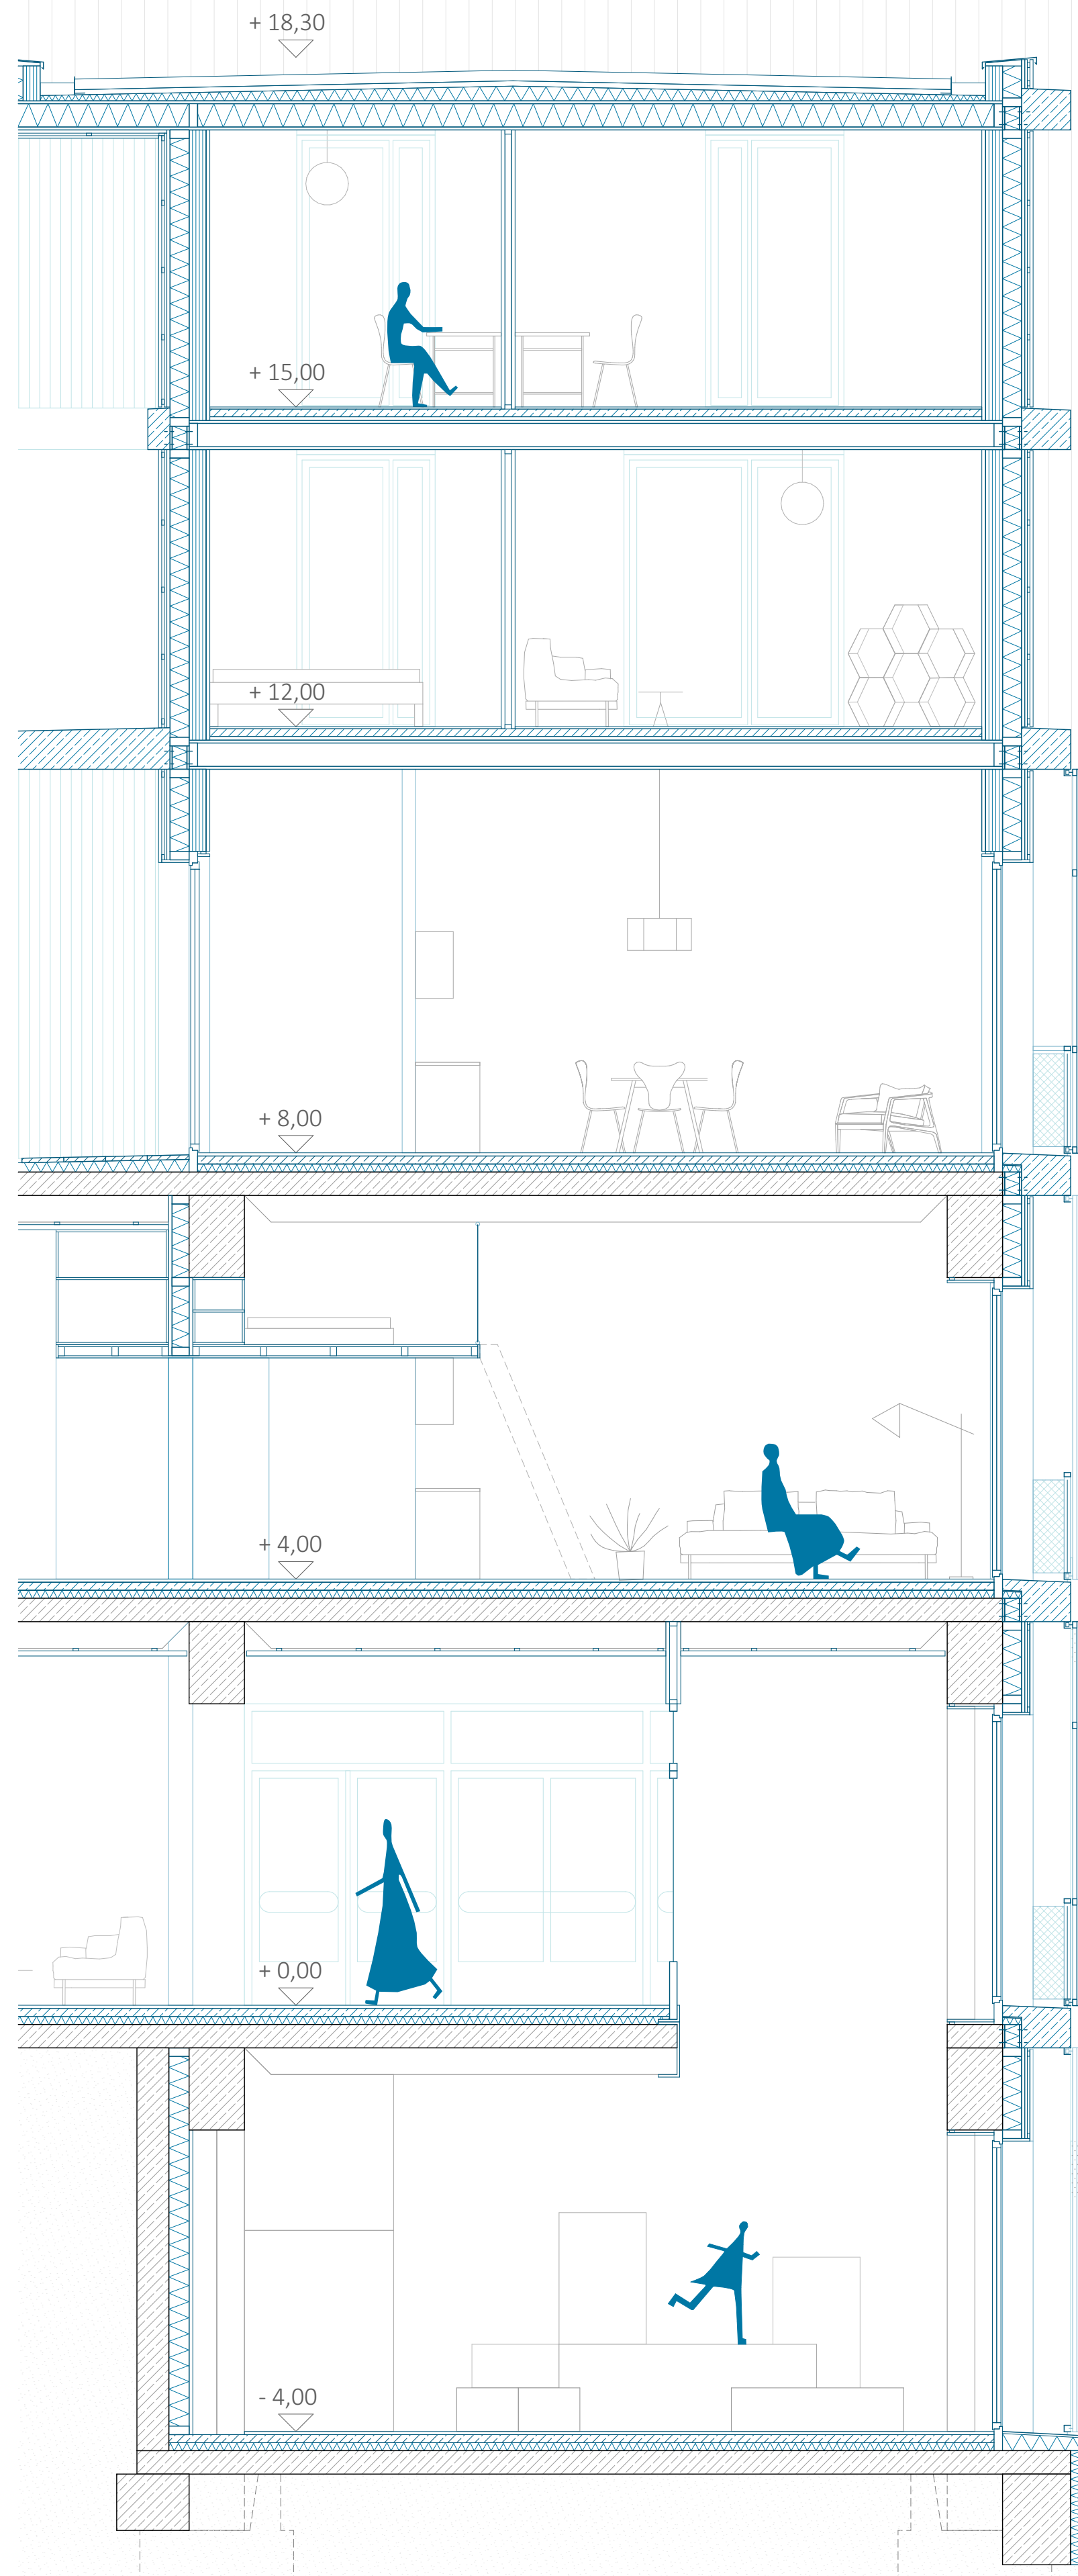

ATTIKA AUFBAU:

30/60 mm Schalung Lärche
vertikal
24 mm Hinterlattung horizontal
24 mm Hinterlattung vertikal
180/80 Konstruktionsvollholz
160 mm Brettsper Holz
Bitumenschweißbahn

DACHAUFBAU:

Extensive Begrünung
100 mm Substrat, Filterflies
50 mm Dränschicht
Faserschutzmatte
Bitumenschweißbahn (wurzelfest)
Gefälledämmung 2%
Dampfsperre
Holzrippendecke (innen gedämmt)

WANDAUFB AU OG (Aufstockung):

30/60 mm Schalung Lärche
vertikal
24 mm Hinterlattung horizontal
24 mm Hinterlattung vertikal
30 mm Gutex-Platte
180 mm Dämmung
180/80 Konstruktionsvollholz
160 mm Brettsper Holz (tragend)
30 mm Lehm trockenbauplatte
5 mm Lehm Finish-Putz

BODENAUFBAU (Aufstockung):

20 mm Parkett
70 mm Heizestrich
35 mm Trittschalldämmung
27 mm Dreischichtplatte
80/220 mm Rippen BSH
27 mm Dreischichtplatte

GELÄNDER:

Edelstahlnetzmaschen liegend an
umlaufendem Stahlseil gespannt,
mit Ösen befestigt


WANDAUFB AU EG (Ertüchtigung):

Wellblech perforiert
weiß lackiert 2mm
24 mm Hinterlattung horizontal
24 mm Hinterlattung vertikal
30 mm Gutex-Platte
180 mm Dämmung
180/80 Konstruktionsvollholz
18 mm OSB-Platte
60 mm Installationsschicht
30 mm Lehm trockenbauplatte
5 mm Lehm Finish-Putz

BODENAUFBAU (Ertüchtigung):

20 mm Parkett
70 mm Heizestrich
70 mm Trittschalldämmung
Rippendecke Bestand

Detailschnitt
M 1:50

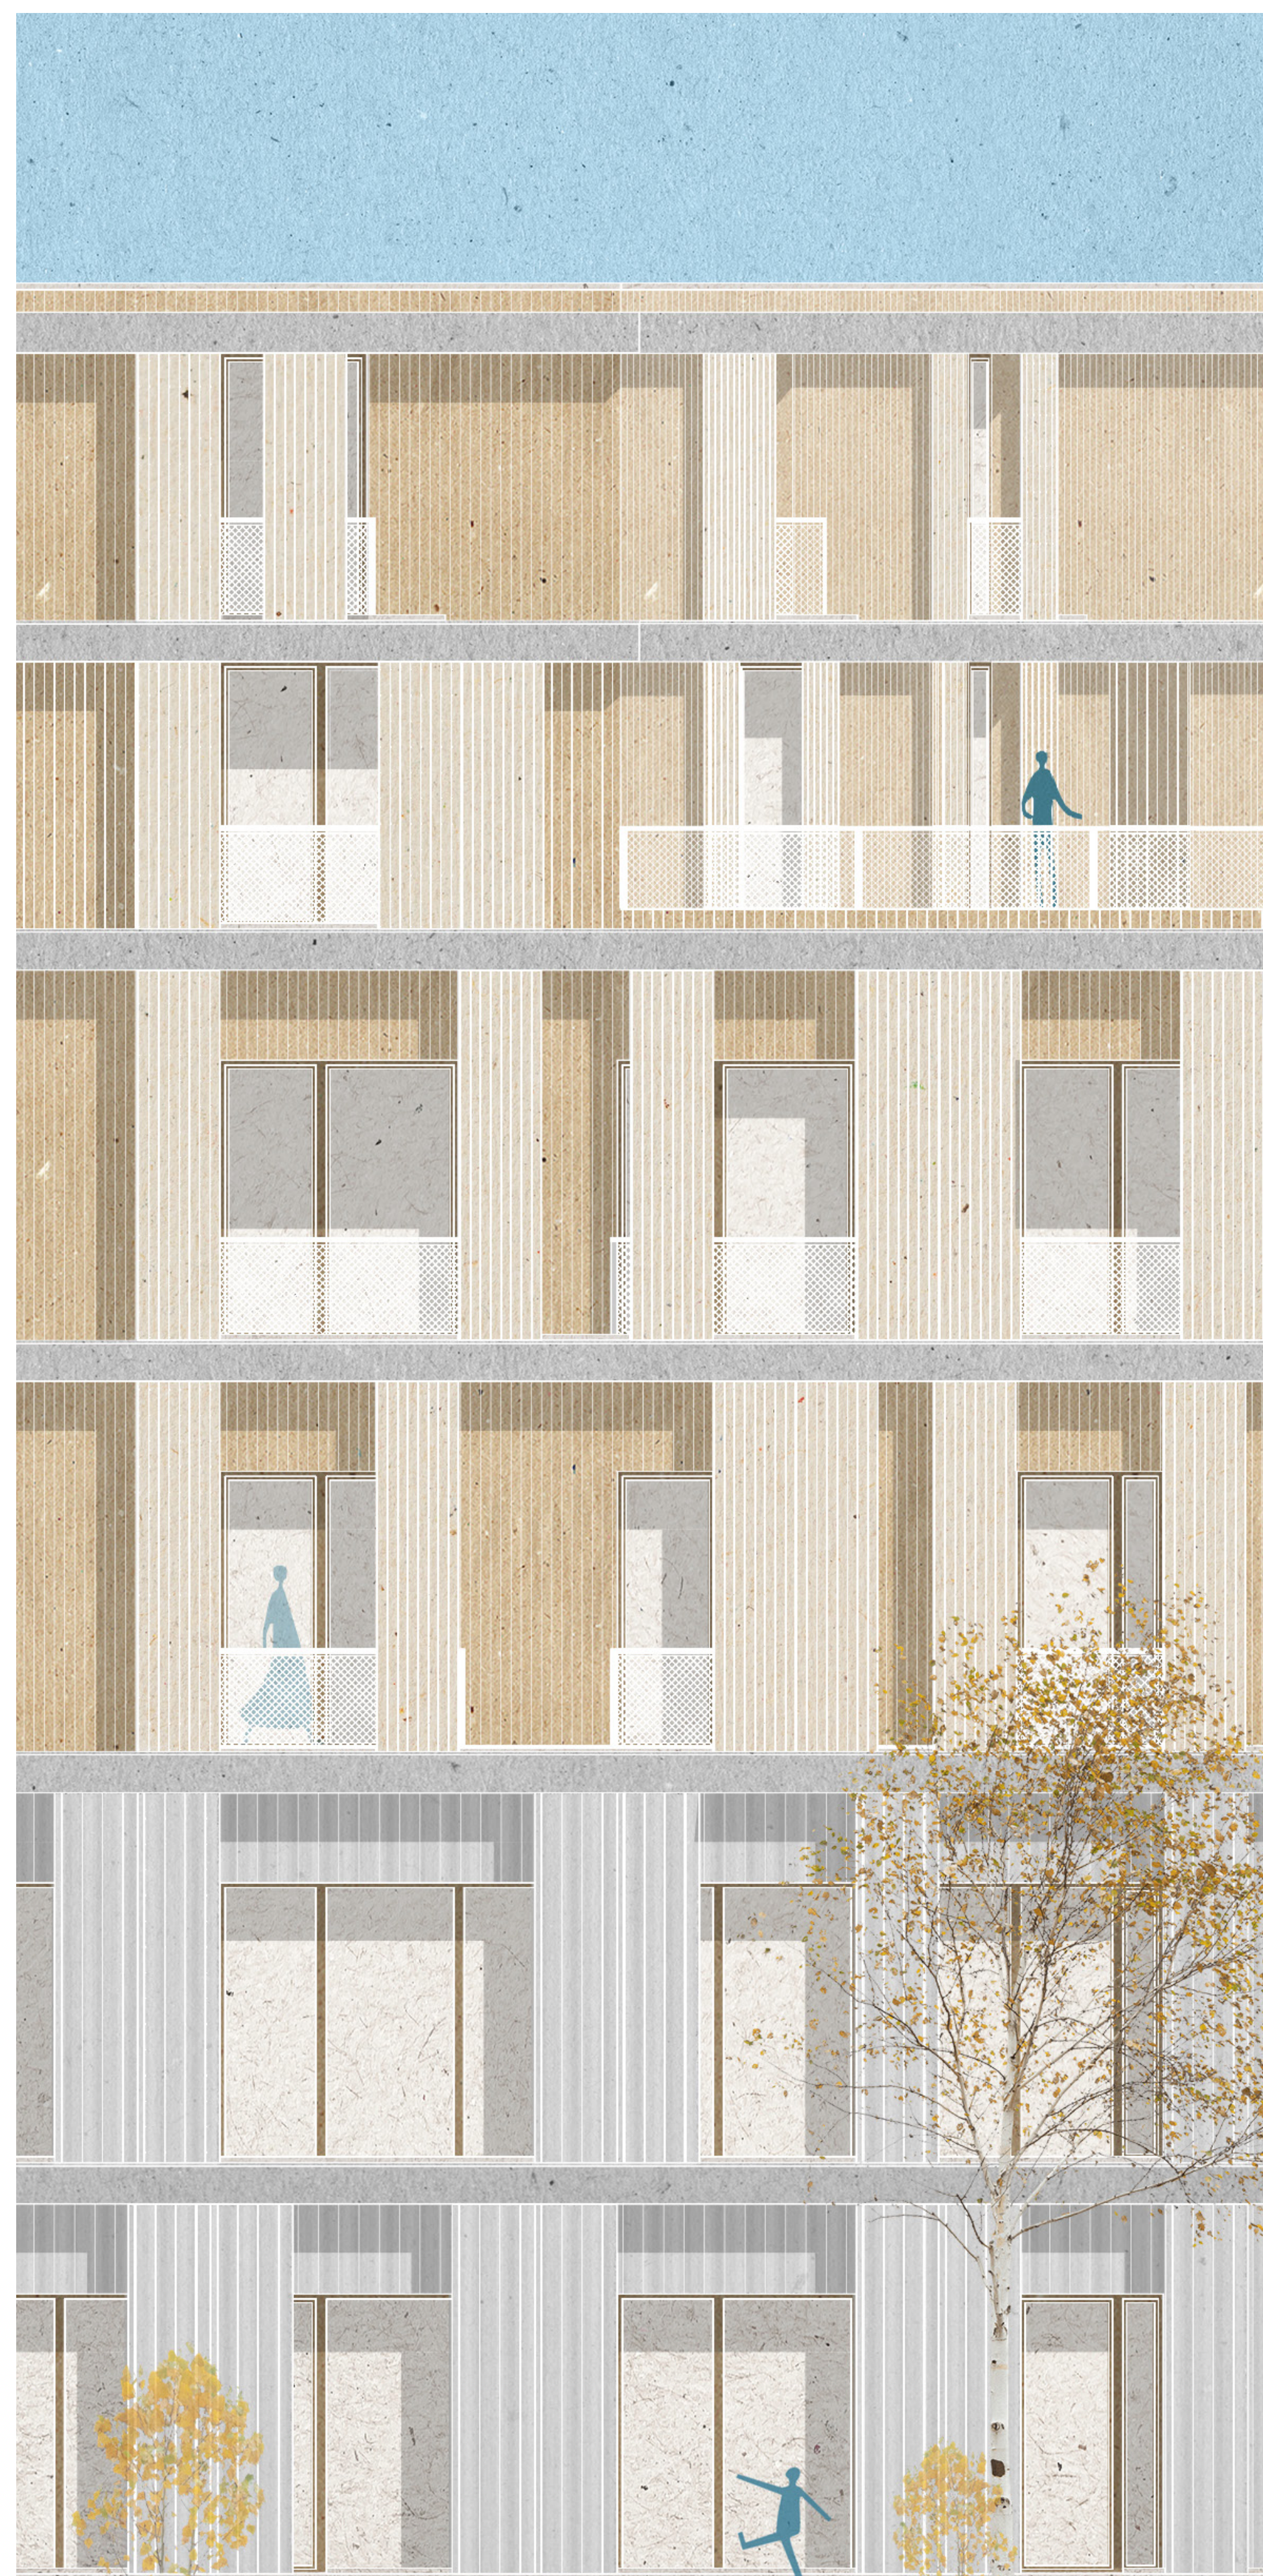

Detail Ansicht
M 1:50