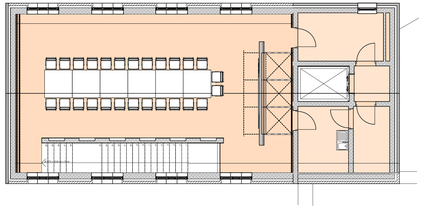

OG

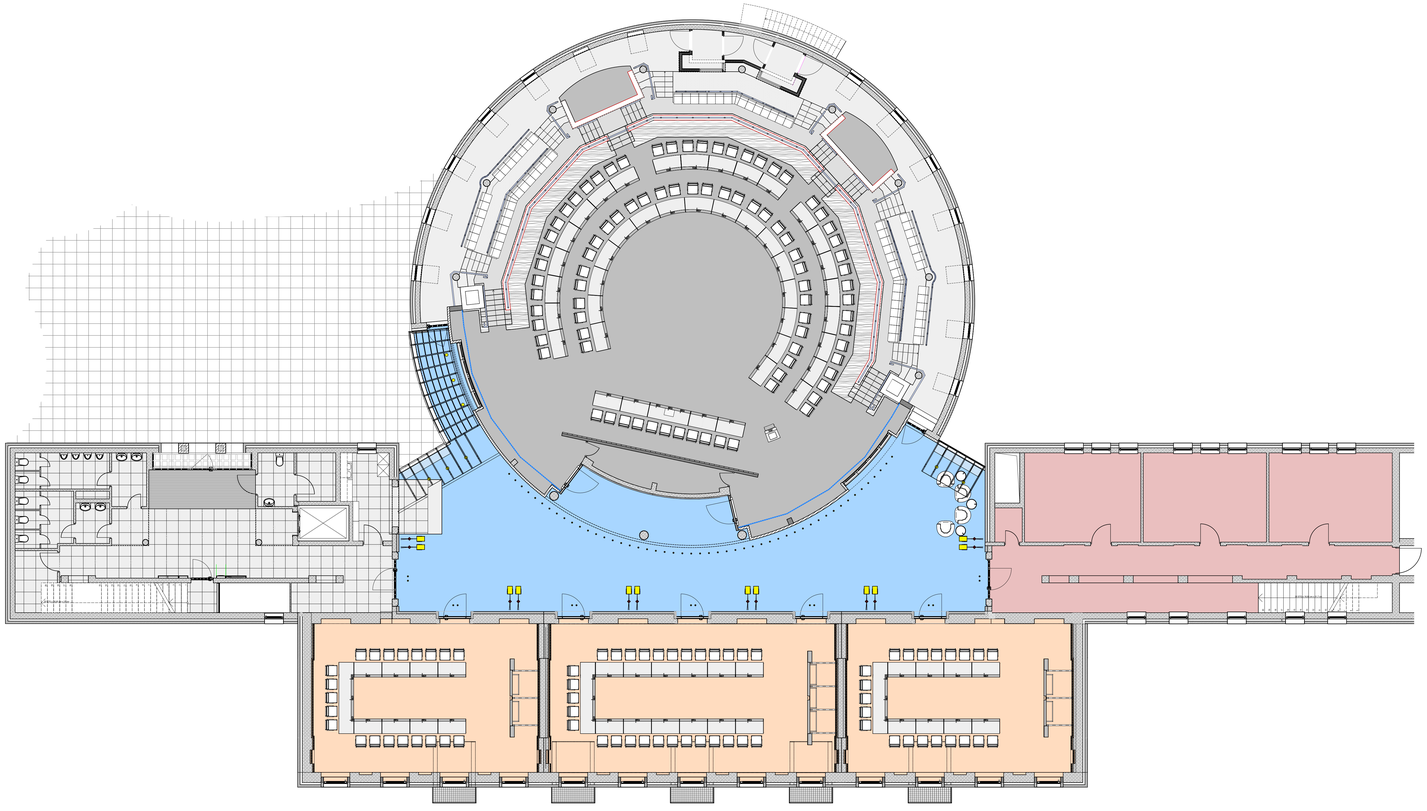

EG

D | A DIELEN INNENARCHITEKTEN BDIA
PLANUNGSBÜRO FÜR INNENARCHITEKTUR UND DESIGN

DAMMERSTR. 152 41066 MÖNCHENGLADBACH

TEL 0 21 61 / 66 56 13
FAX 0 21 61 / 66 27 54

E-MAIL mail@innenarchitekt-dielen.de
WEB www.innenarchitekt-dielen.de

ALLE MASSE SING VOR ORT VON DEM AUSFÜHRENDEN UNTERNEHMER SELBSTSTÄNDIG UND VERANTWORTLICH ZU PRÜFEN!
UNKLARHEITEN ODER ÄNDERUNGEN SIND DER BAULEITUNG MITZUTEILEN!
DIESE ZEICHNUNG IST NACH URHEBERRECHTSRECHT GEISTIGES EIGENTUM DES VERFASSERS UND DARF OHNE SCHRIFTLICHE GENEHMIGUNG WEDER KOPIERT NOCH VERÖFFENTLICHT ODER DRITTEN PERSONEN ZUGÄNGLICH GEMACHT WERDEN

BAUVORHABEN:

KREIS VIERSEN

ÄNDERUNGEN

BAUHERR:

UMBAU FORUM

PLANUNGSSTUFE: AUSFÜHRUNGSPLANUNG

DATUM: 01.06.2022

ZEICHNUNG: ÜBERSICHTSPLAN
GRUNDRISS EG, OG

MASSTAB: 1 : 100

ZEICHNUNGSNR.: 1712 A1

CAD DATEI: KV-VIE-Forum-Entwurf

LAYER KOMBINATION:

DRUCKDATUM: 22 October 2024