


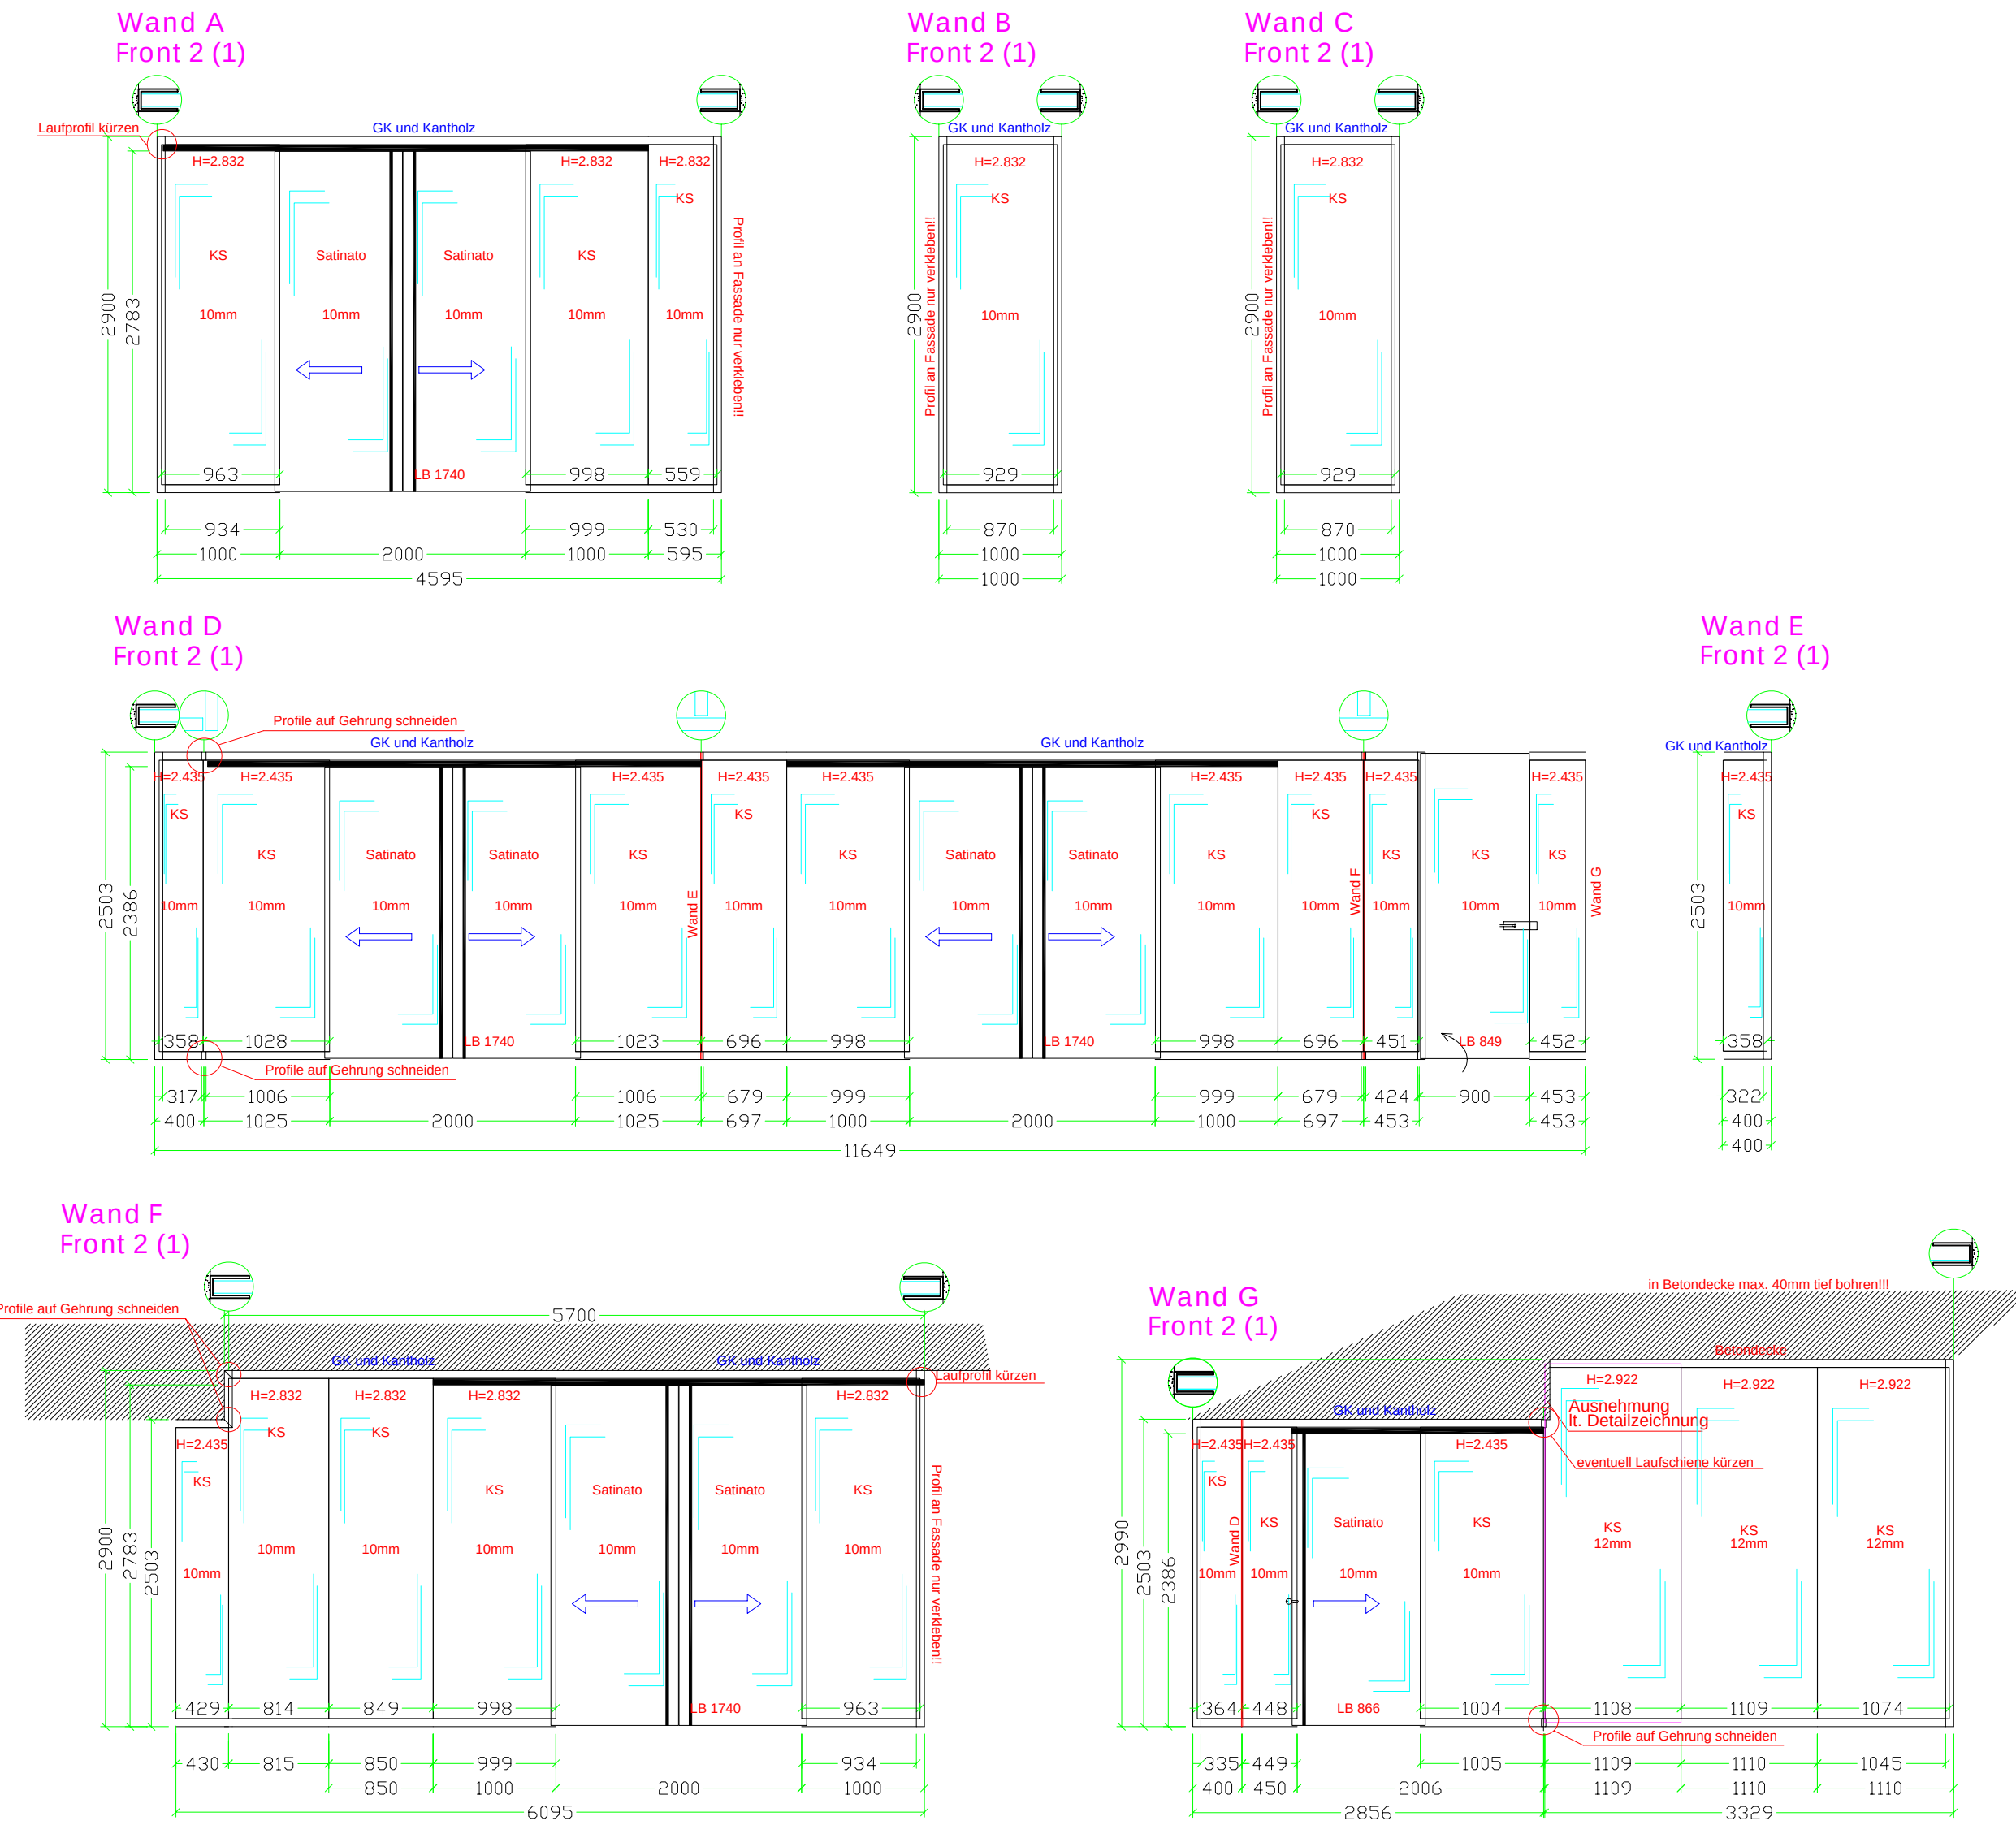


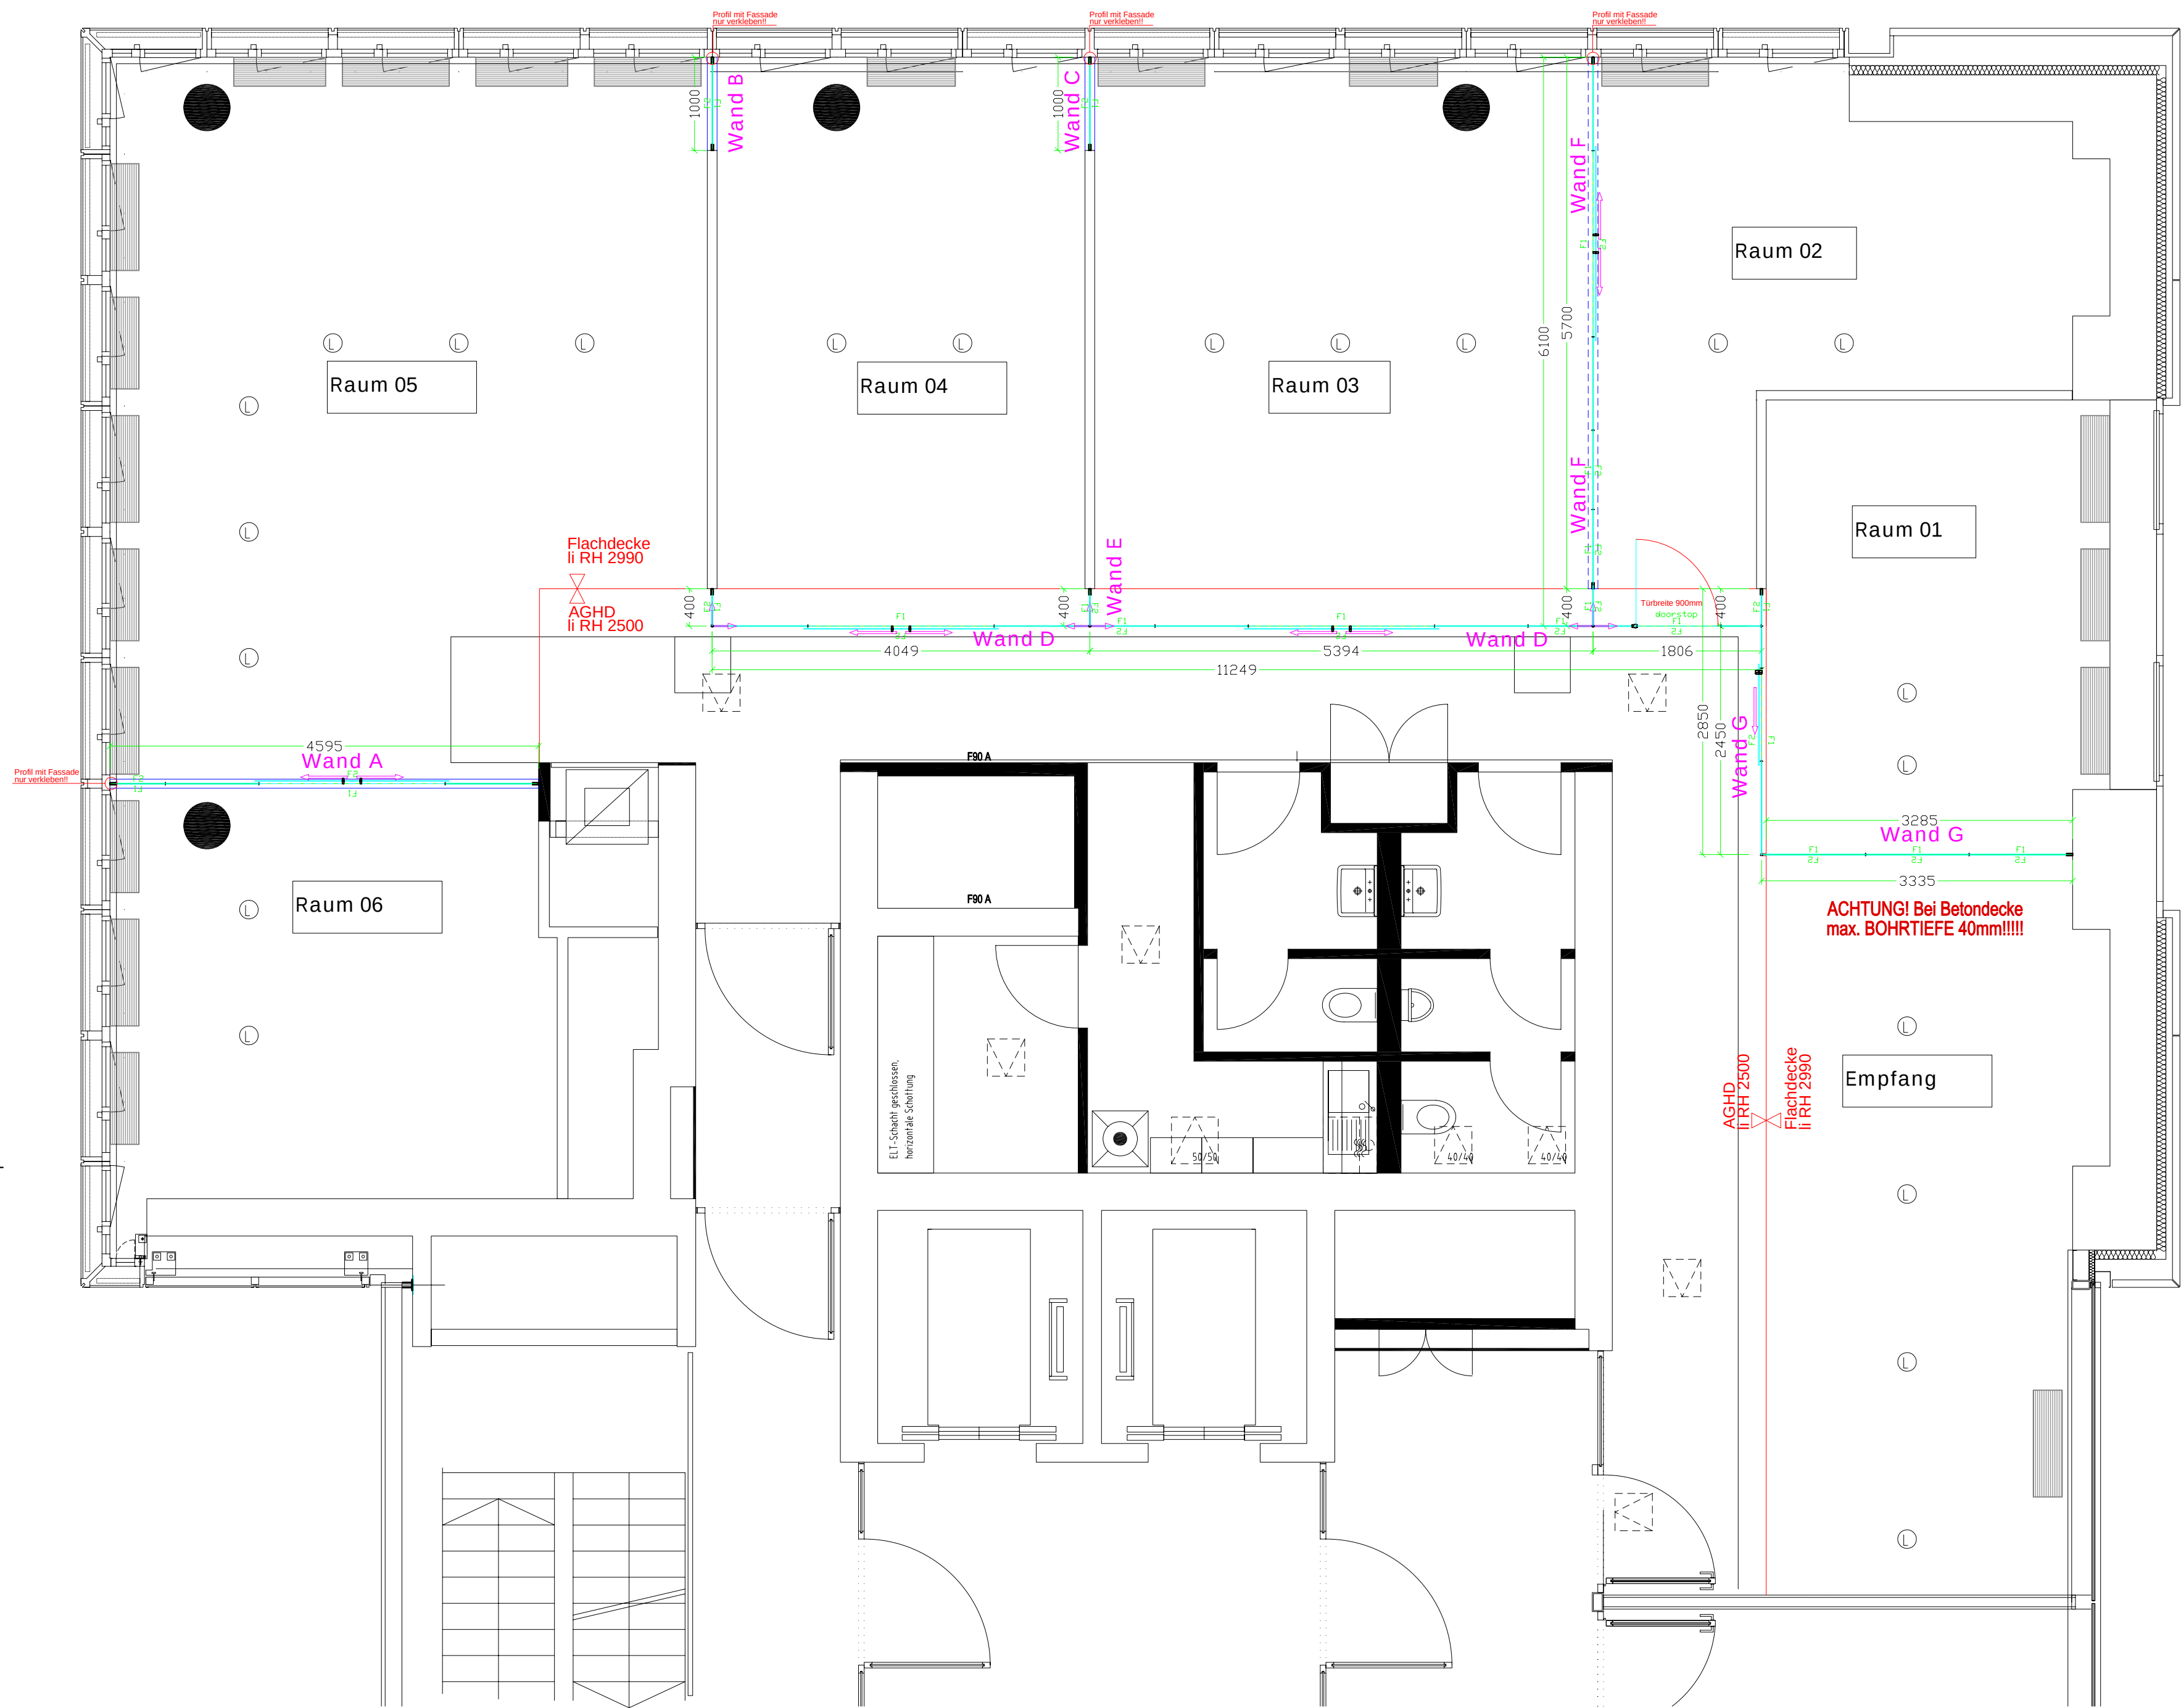


Ansicht vom Empfang

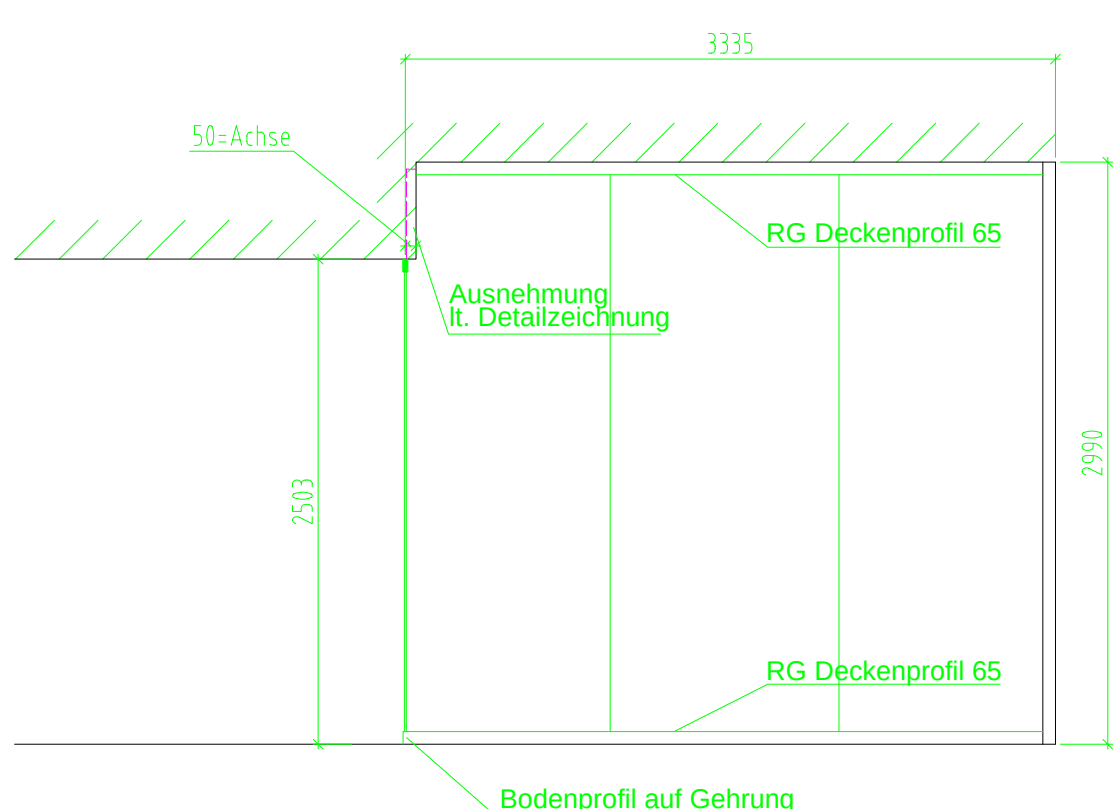

Detail Decke Ansicht

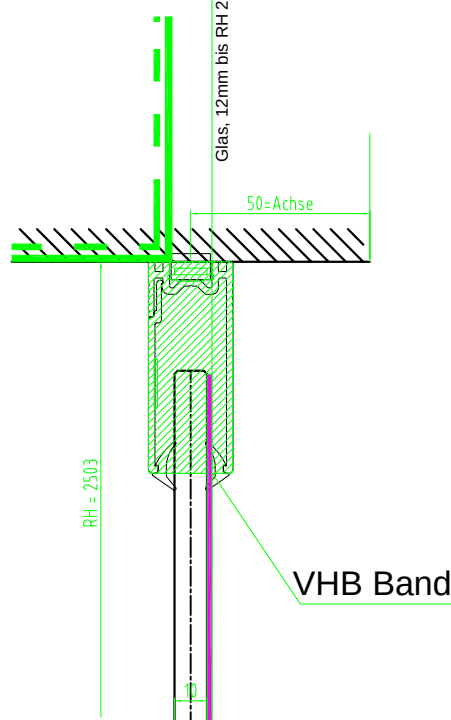

Detail Decke Draufsicht

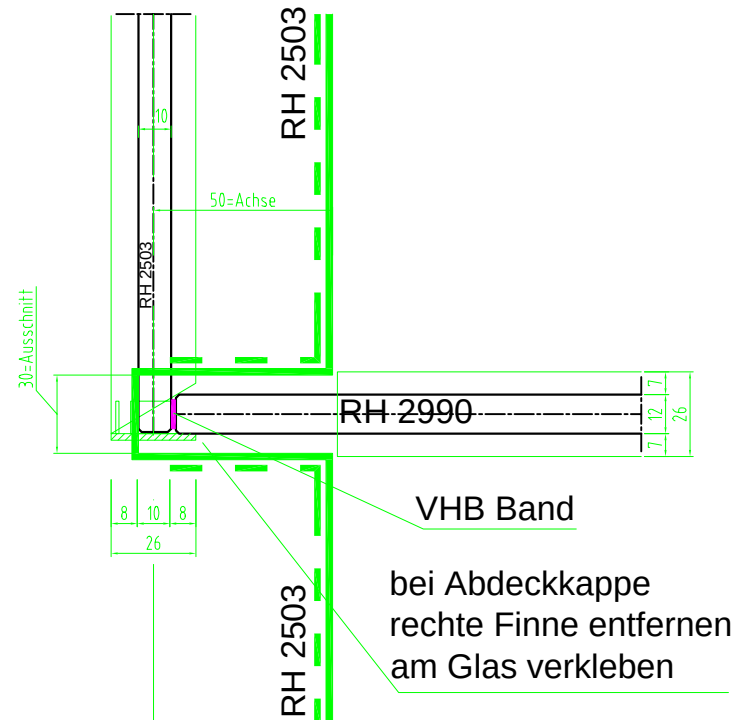

Bodenprofile auf Gehrung schneiden!!

Wir bitten Sie um Überprüfung der Ausführung, Rückmeldung bzw. Freigabe des Planes zur projektspezifischen Produktion Ihres Auftrages.

Der Inhalt des vorliegenden Planes wurde geprüft und zur Fertigung freigegeben:

Datum:..... Unterschrift:.....

BENE AG A-3340 WAIDHOFEN / YBBS SCHWARZWIESENSTRASSE 3
TELEFON +43-7442-500-0 FAX +43-7442-500-3380
E-MAIL OFFICE@BENE.COM HTTP://BENE.COM

Gez. Ronny Esletzbichler	Z-Nr. 03G12726-1	Maßstab 1:50
Freigabe	Datum 10.12.09	Format A 1
Kundennummer 738627	Änderung	Von Datum
Projektbezeichnung Bene GmbH	It mail M.Sasse 20091104 11:09	mr 04.11.2009
Pride Images Köln		
RG Detail Deckensprung RH2500_3000		