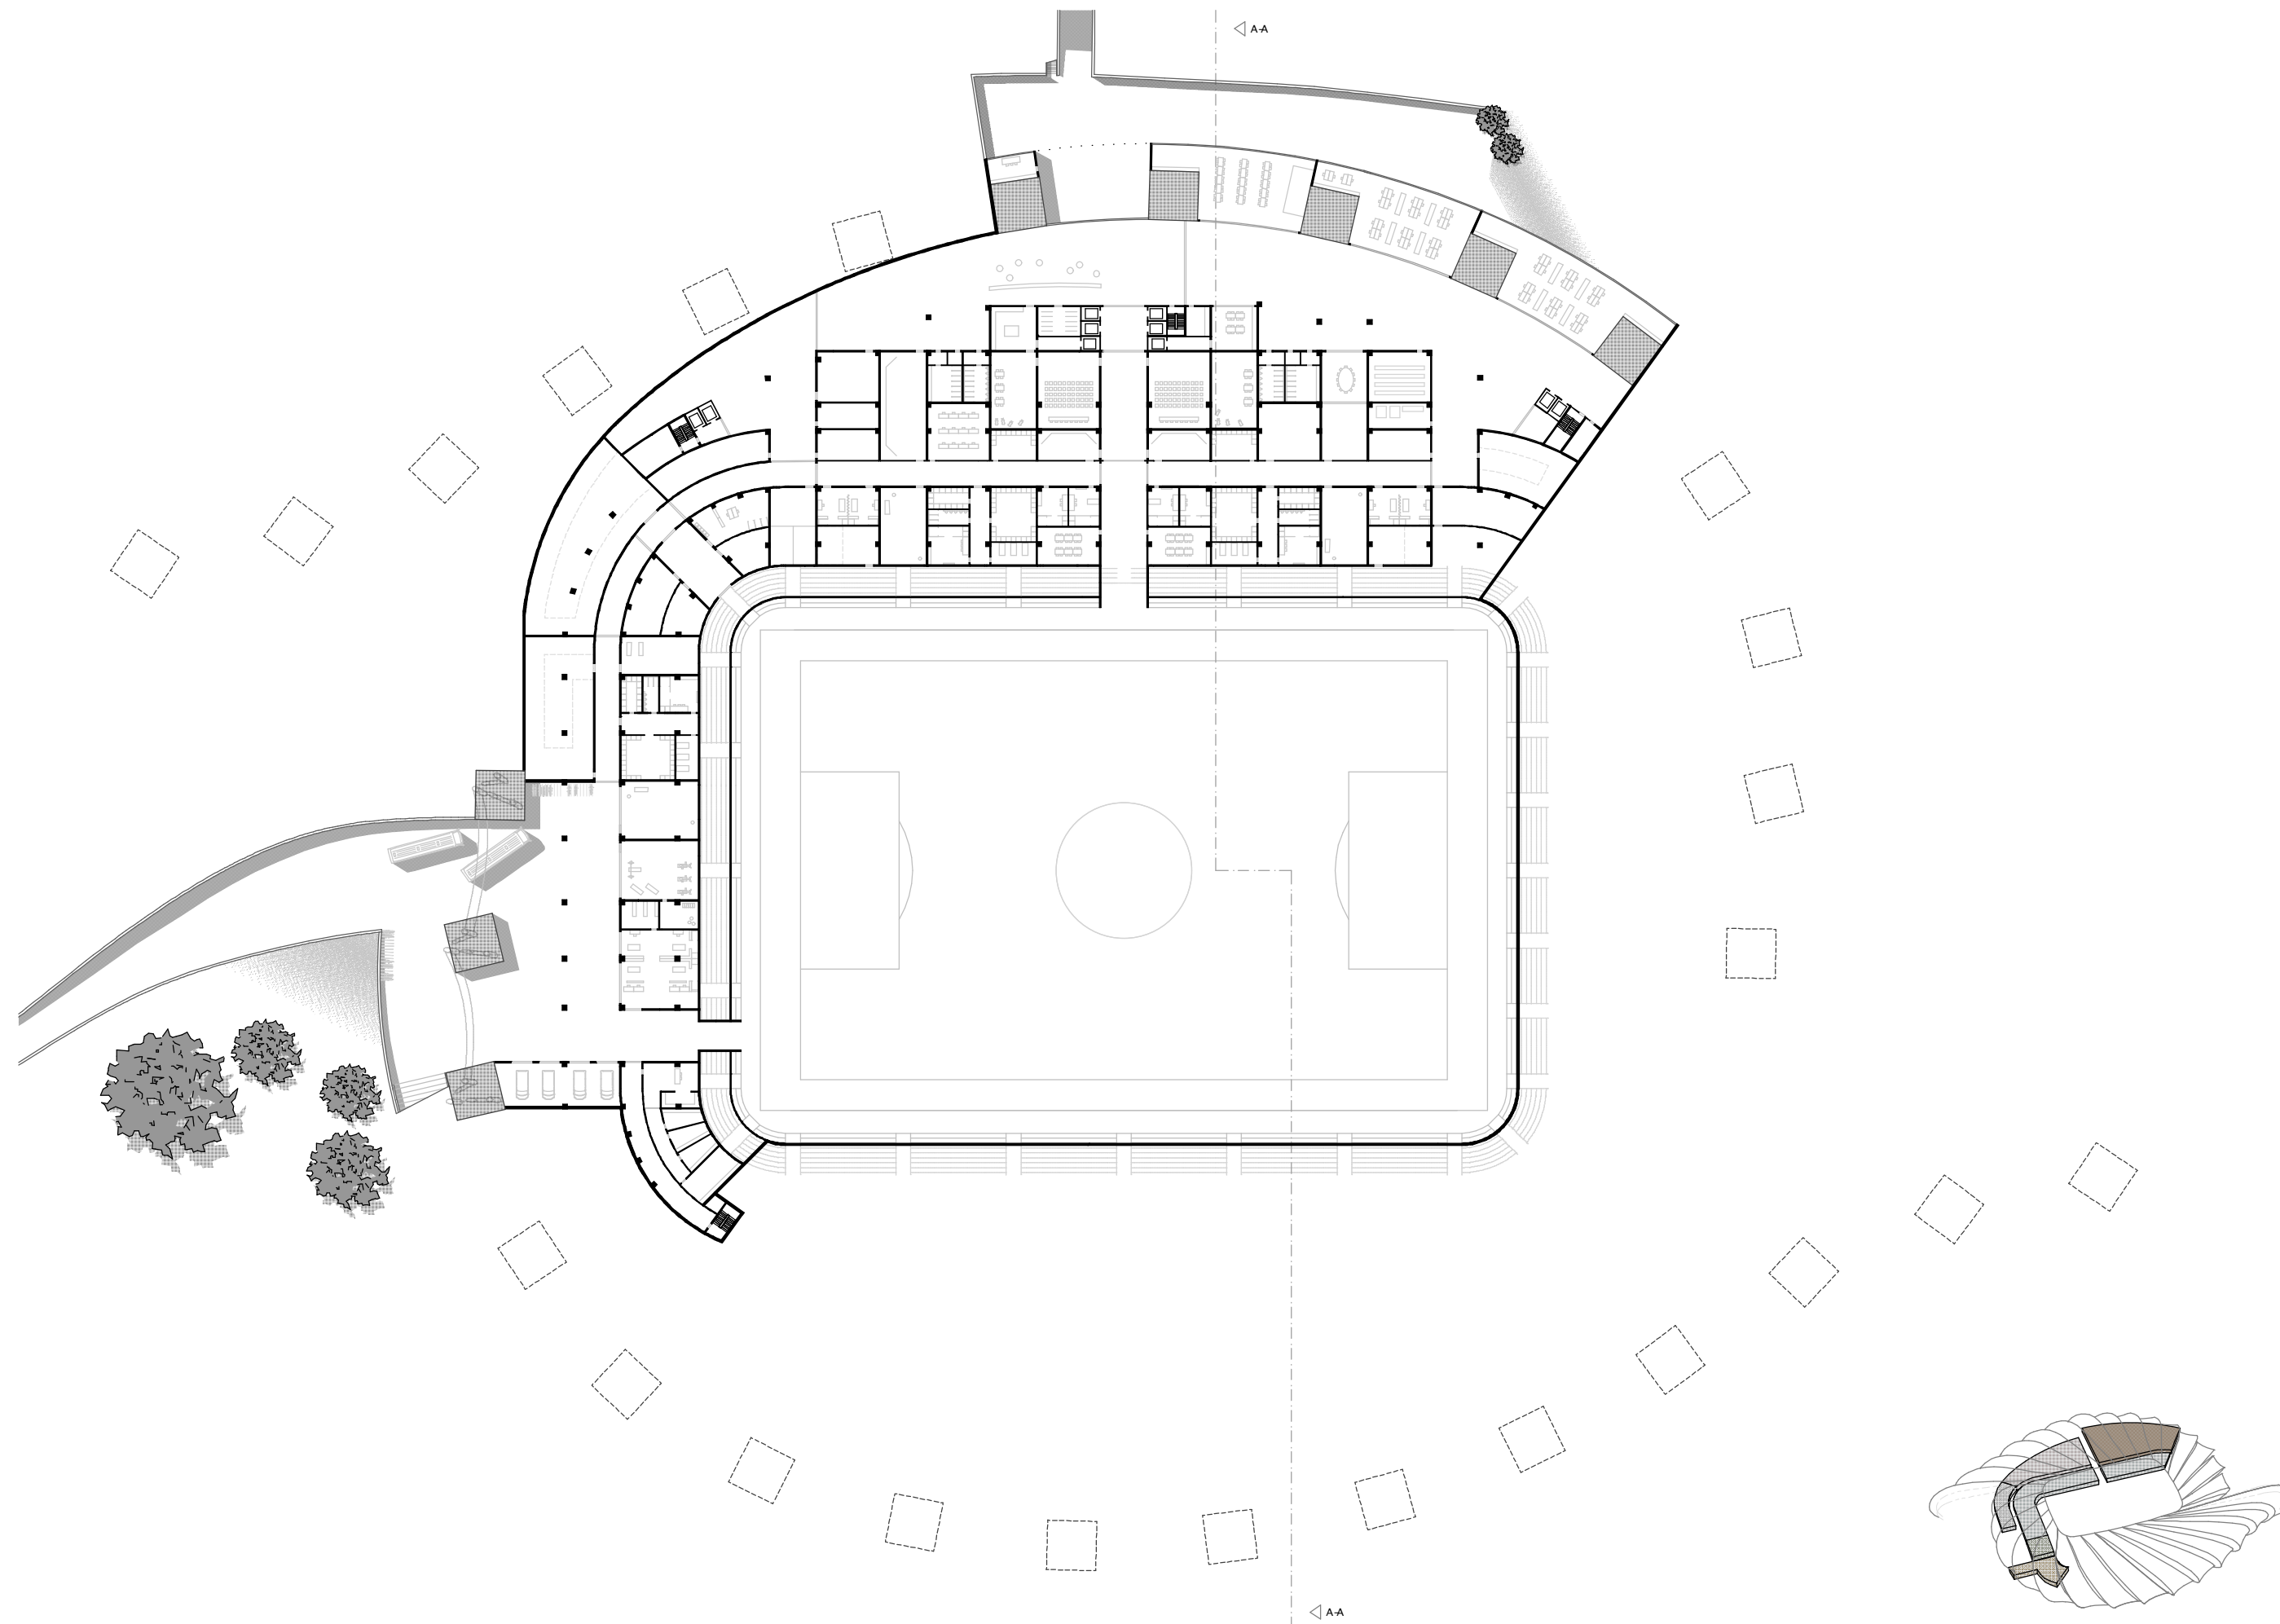


GRUNDRISS EBENE -1
1:1000