


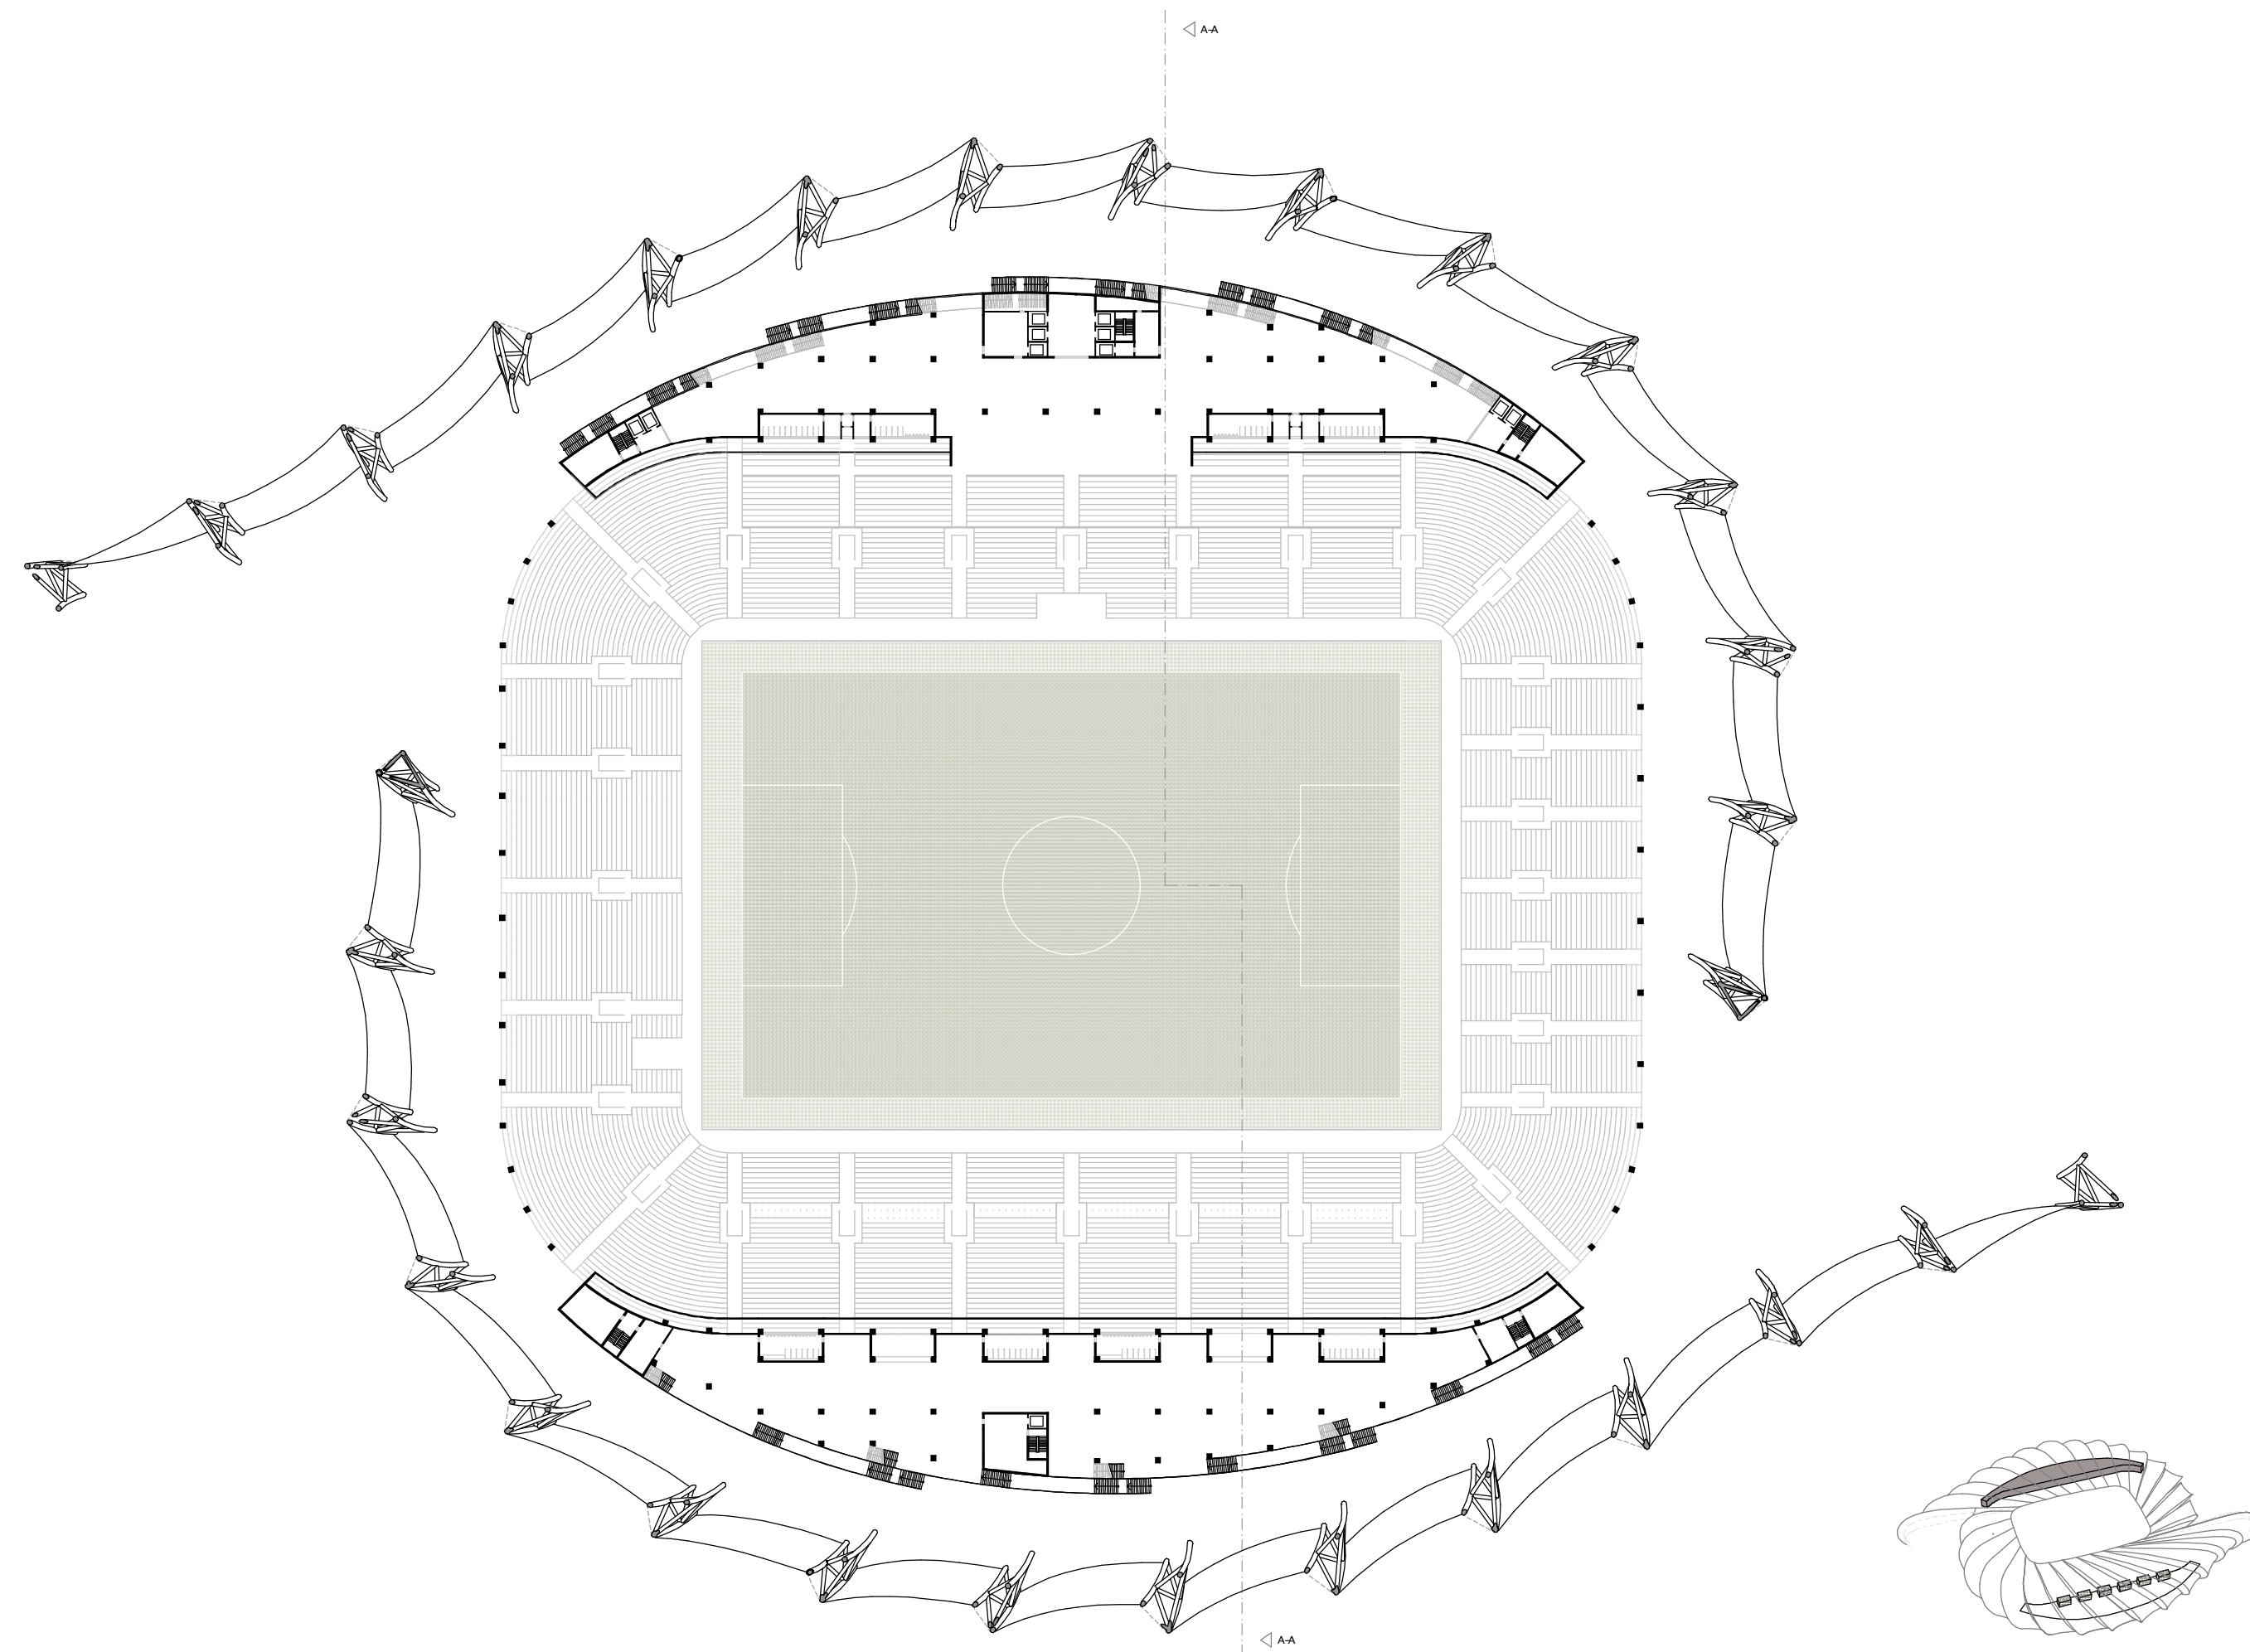

GRUNDRISS EBENE 1
1:1000