


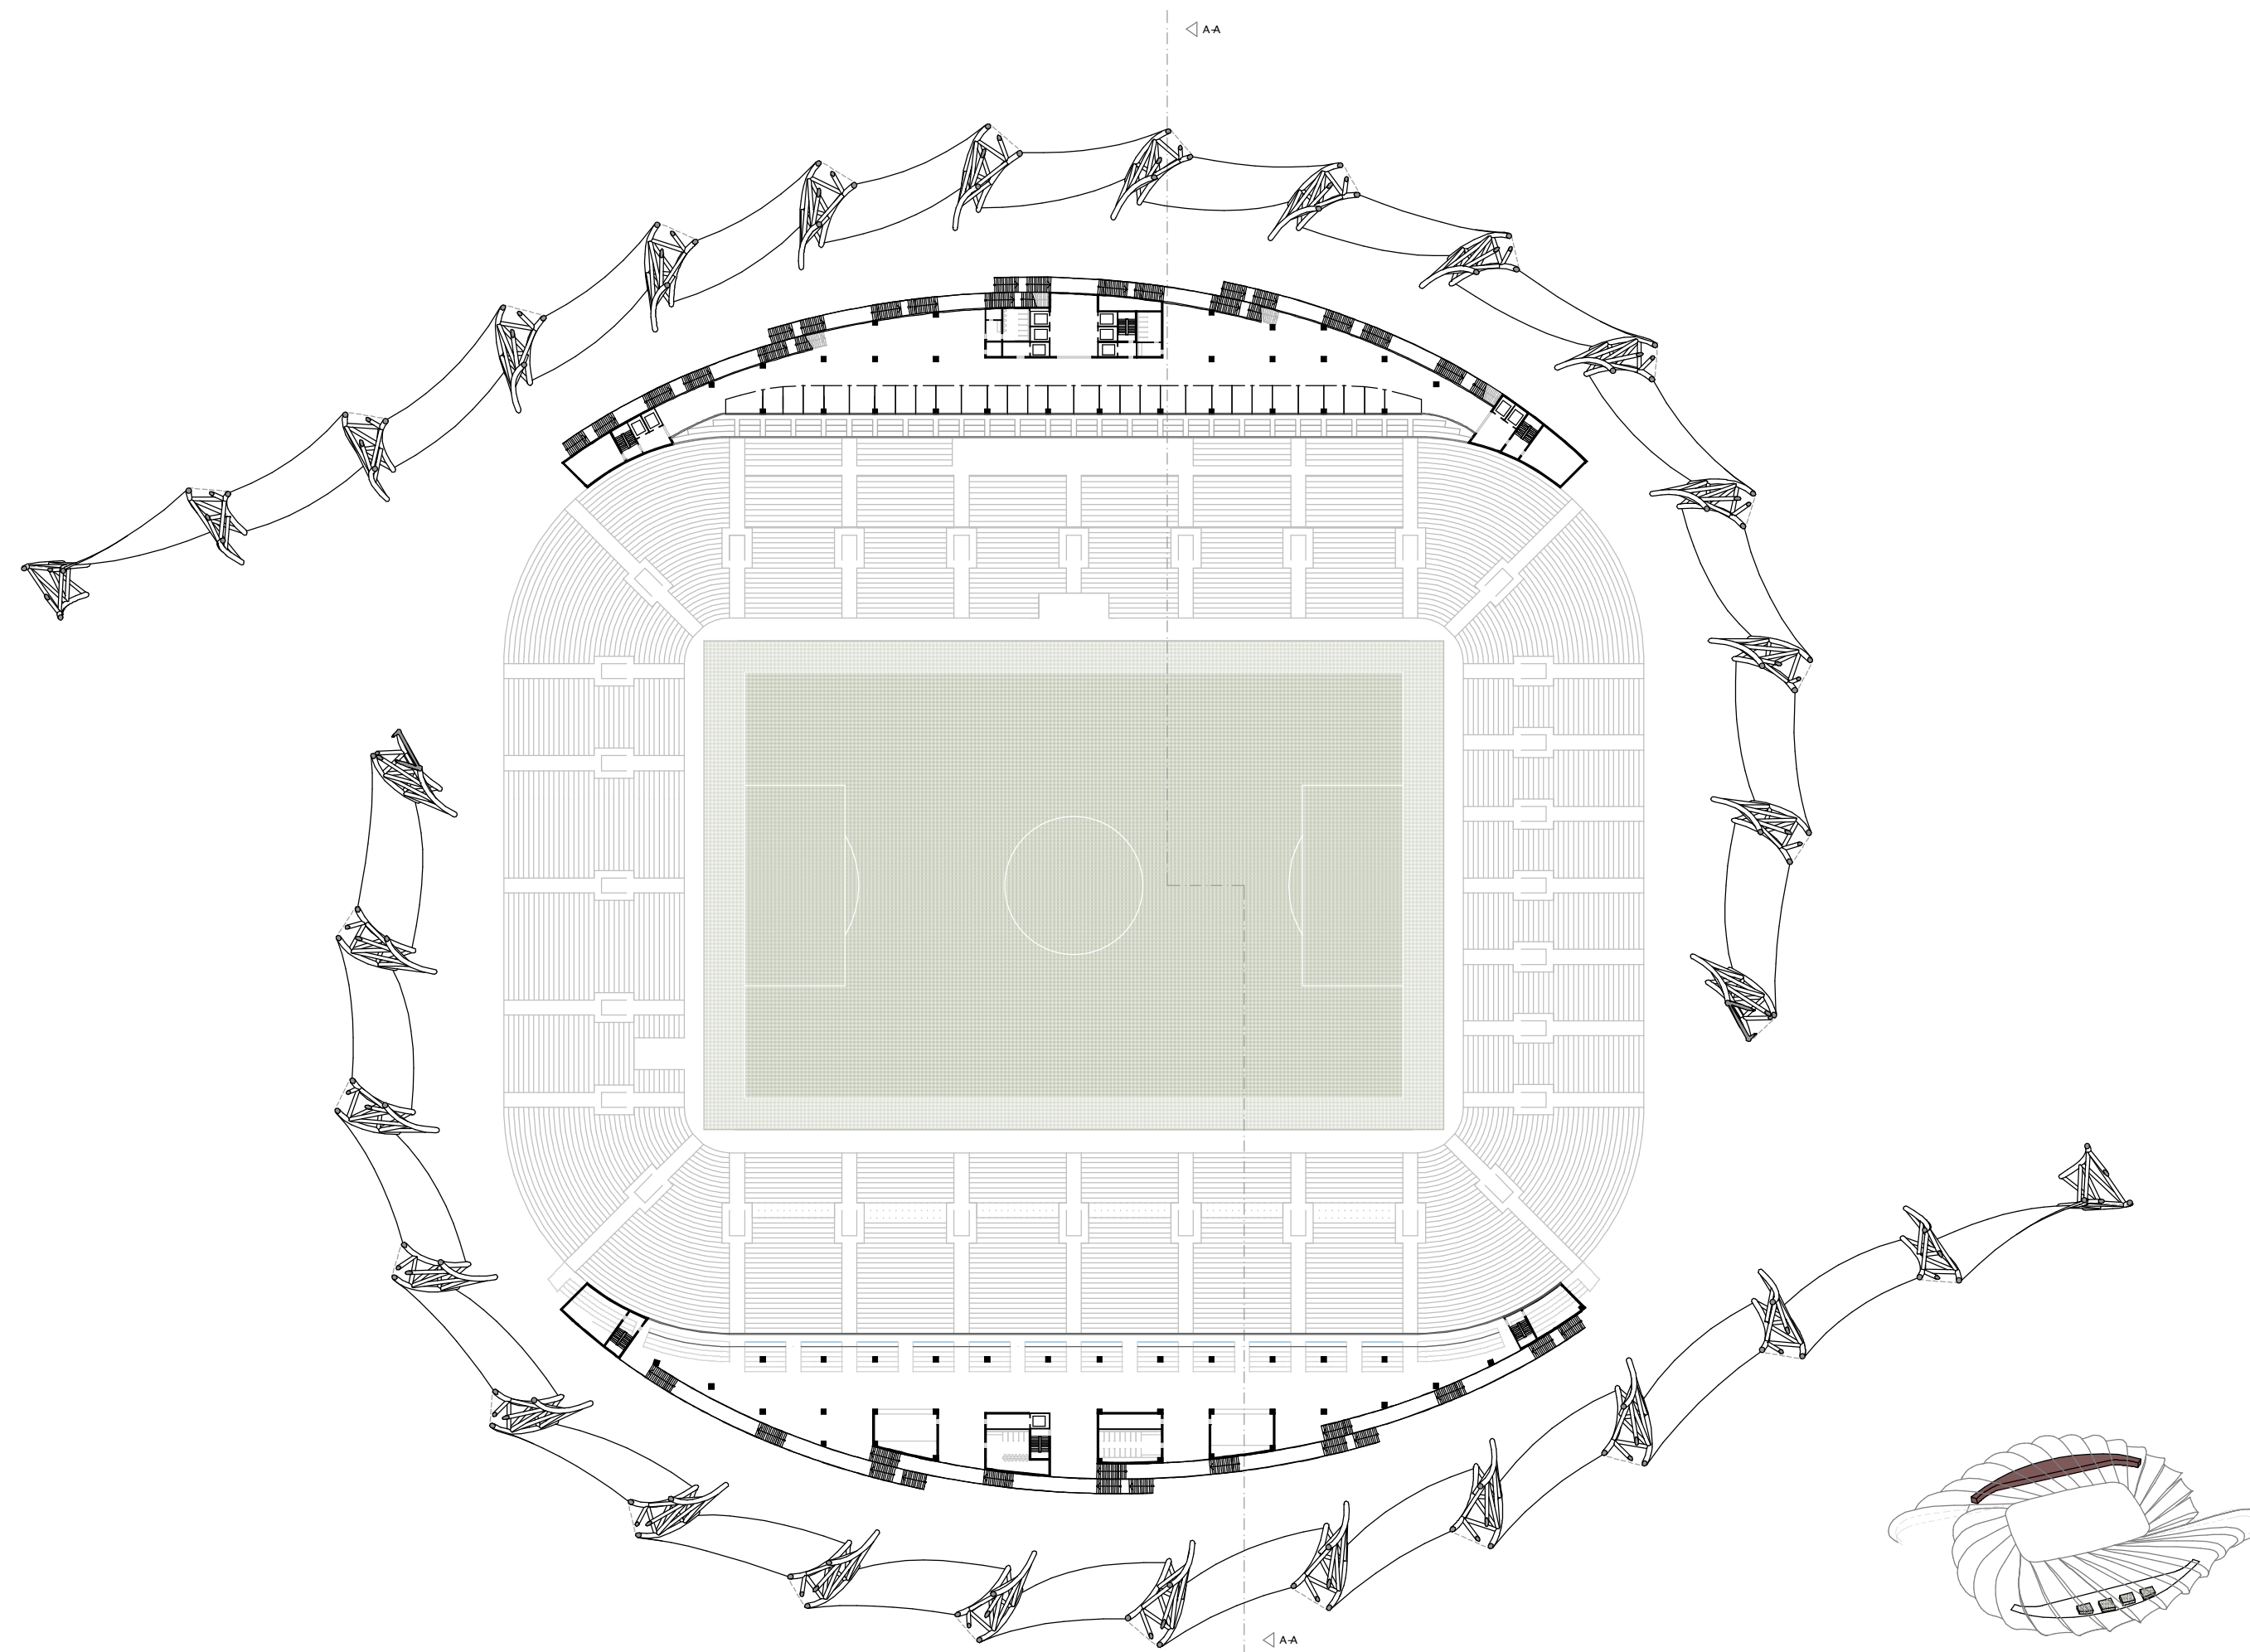

GRUNDRISS EBENE 2
1:1000