


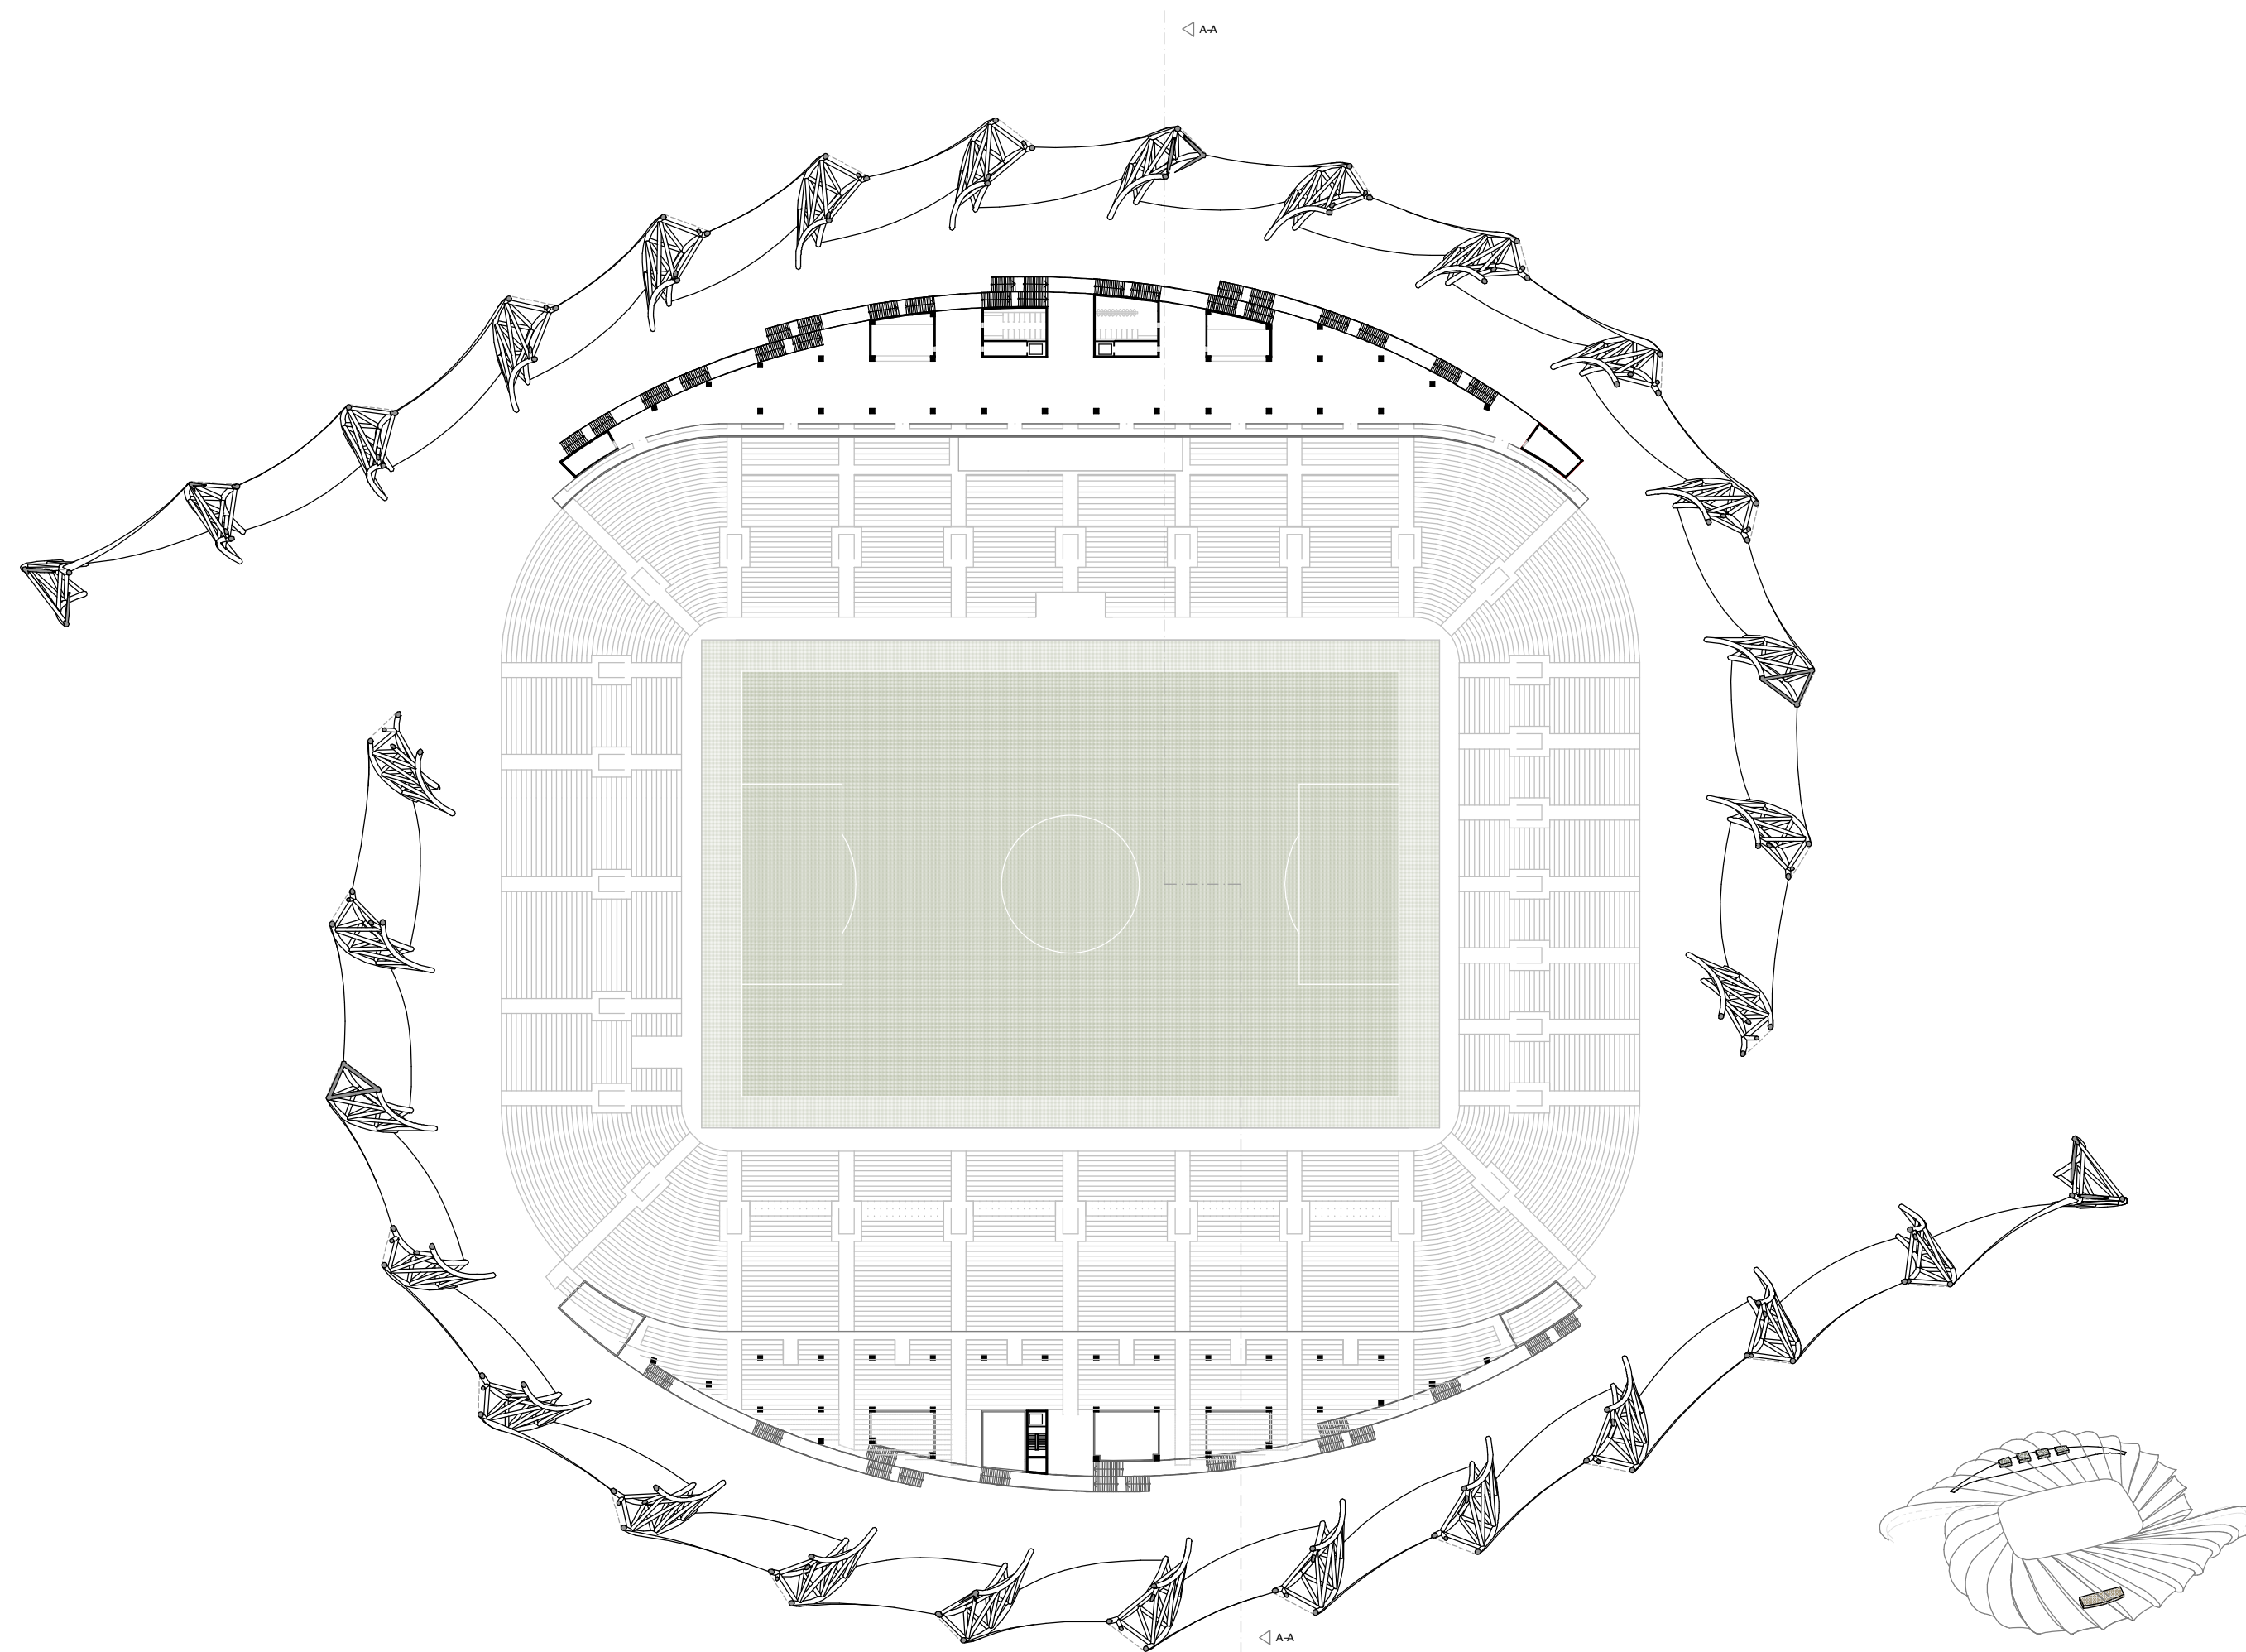

GRUNDRISS EBENE 3
1:1000