


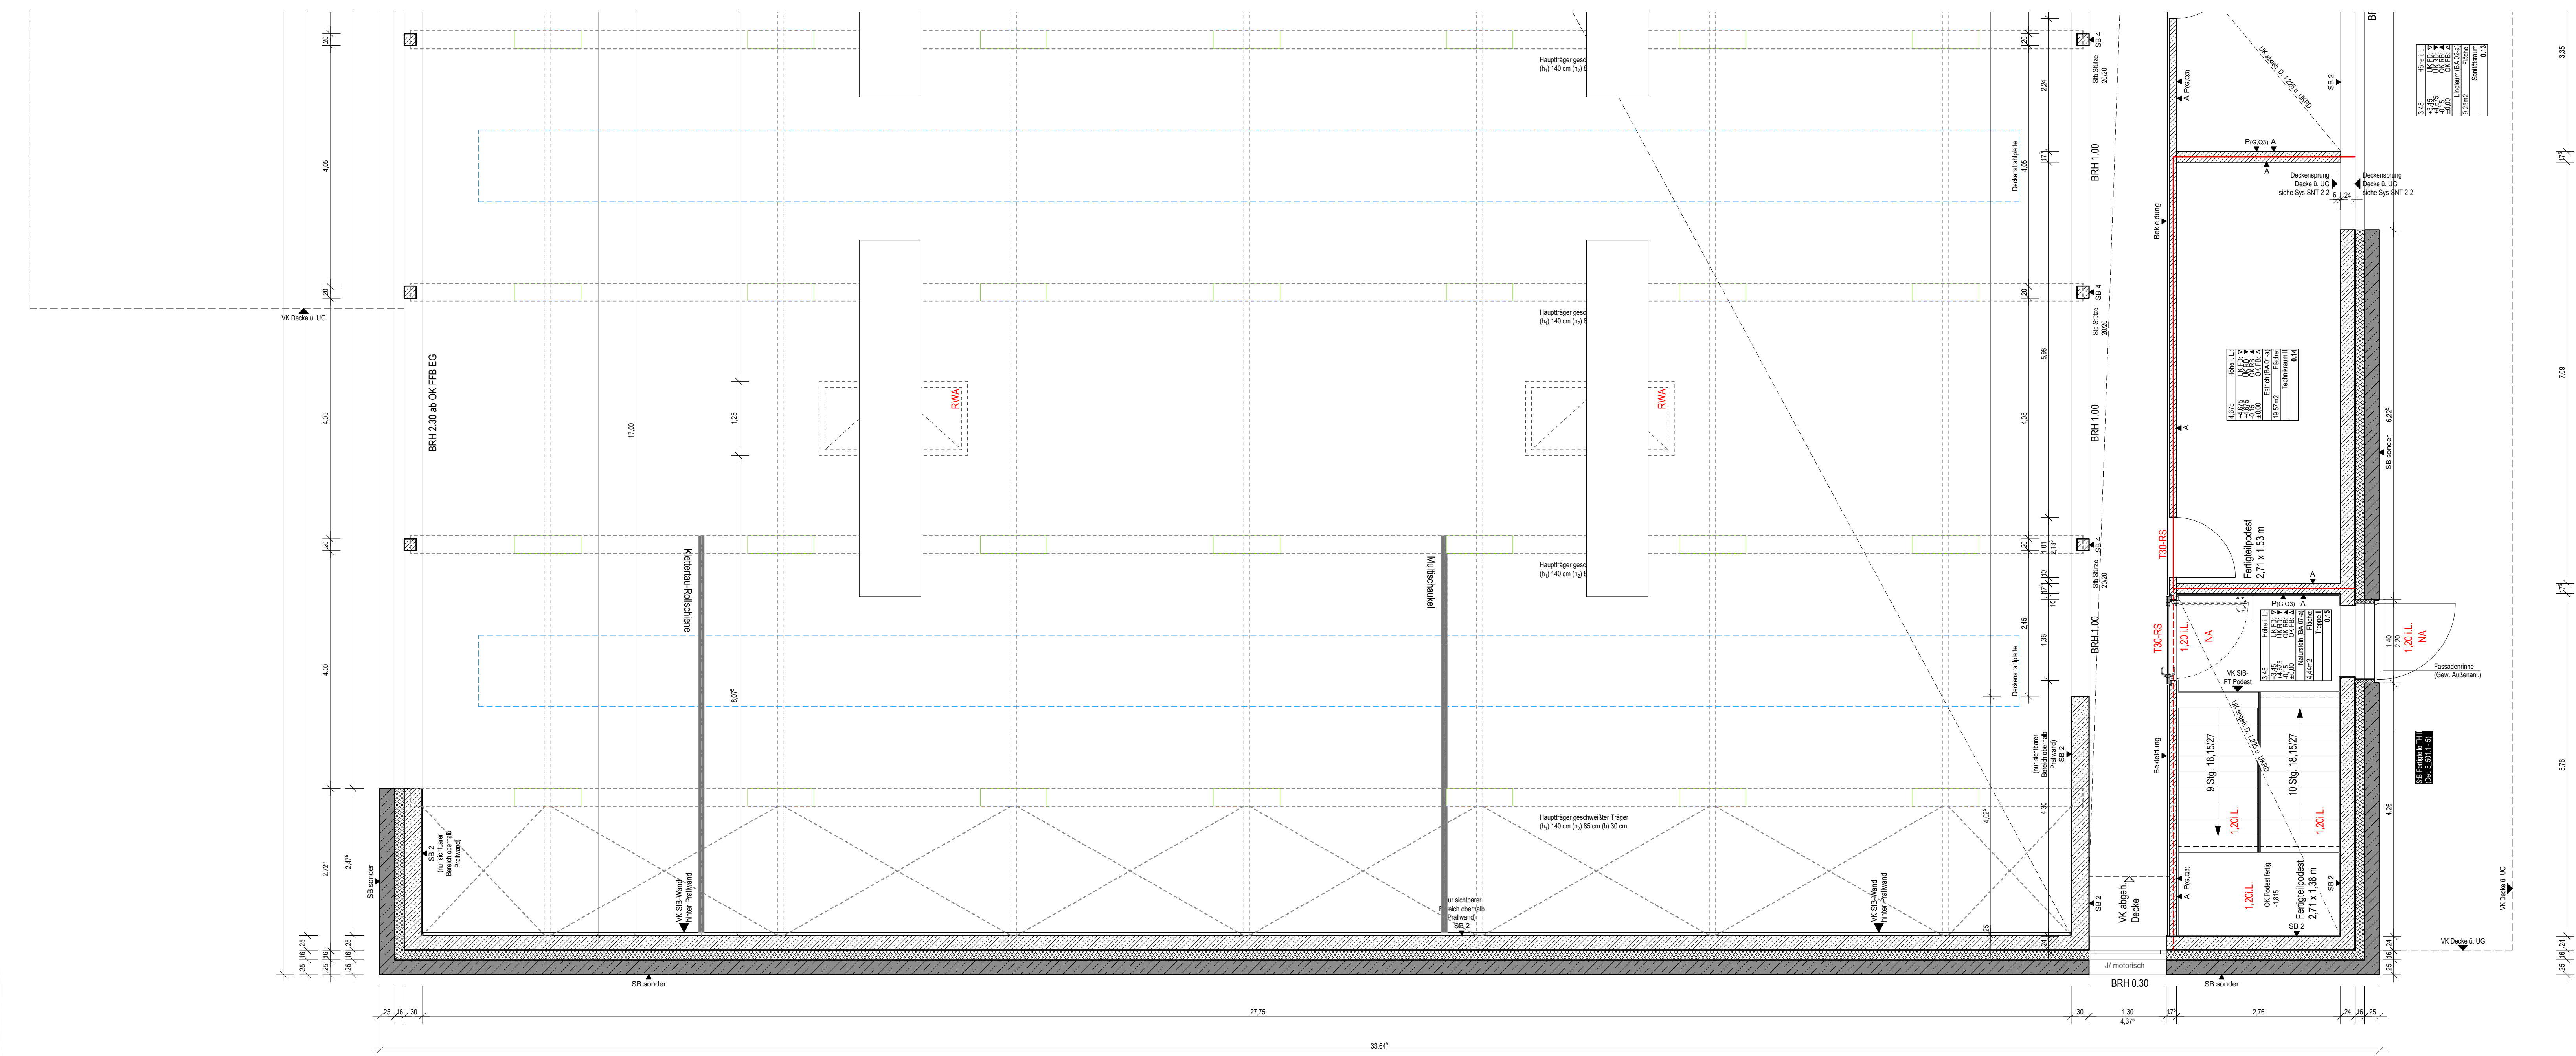

VORABZUG - 22.7.14

BAU/VORHABEN

NEUBAU HANNES-REIBER-HALLE KORNWESTHEIM

BAU+HERR

Stadt Kornwestheim
Jakob-Sigle-Platz 1
70806 Kornwestheim

PLANUNG

KUBUS360

Generalplanung

Vogelrainstraße 25
70199 Stuttgart

Tel. 0711/ 66 48 15- 10
Fax. 0711/ 66 48 15- 80

PLANINHALT

PLANSTAND

Werkplanung

PROJEKTNUMMER	K8541	INDEX	
PLANKÖRÖSSE	1,6/0,84	DATENNAME	K8541_ANS.vwx
MAßSTAB	1:50	PLAN	
DATUM DRUCK	24.7.14		5_320
DATUM GEZ			
GEZEICHNET	FT		SEITE 1