



Innenansicht Wand Achse D (vom TH I bzw. Foyer aus gesehen)

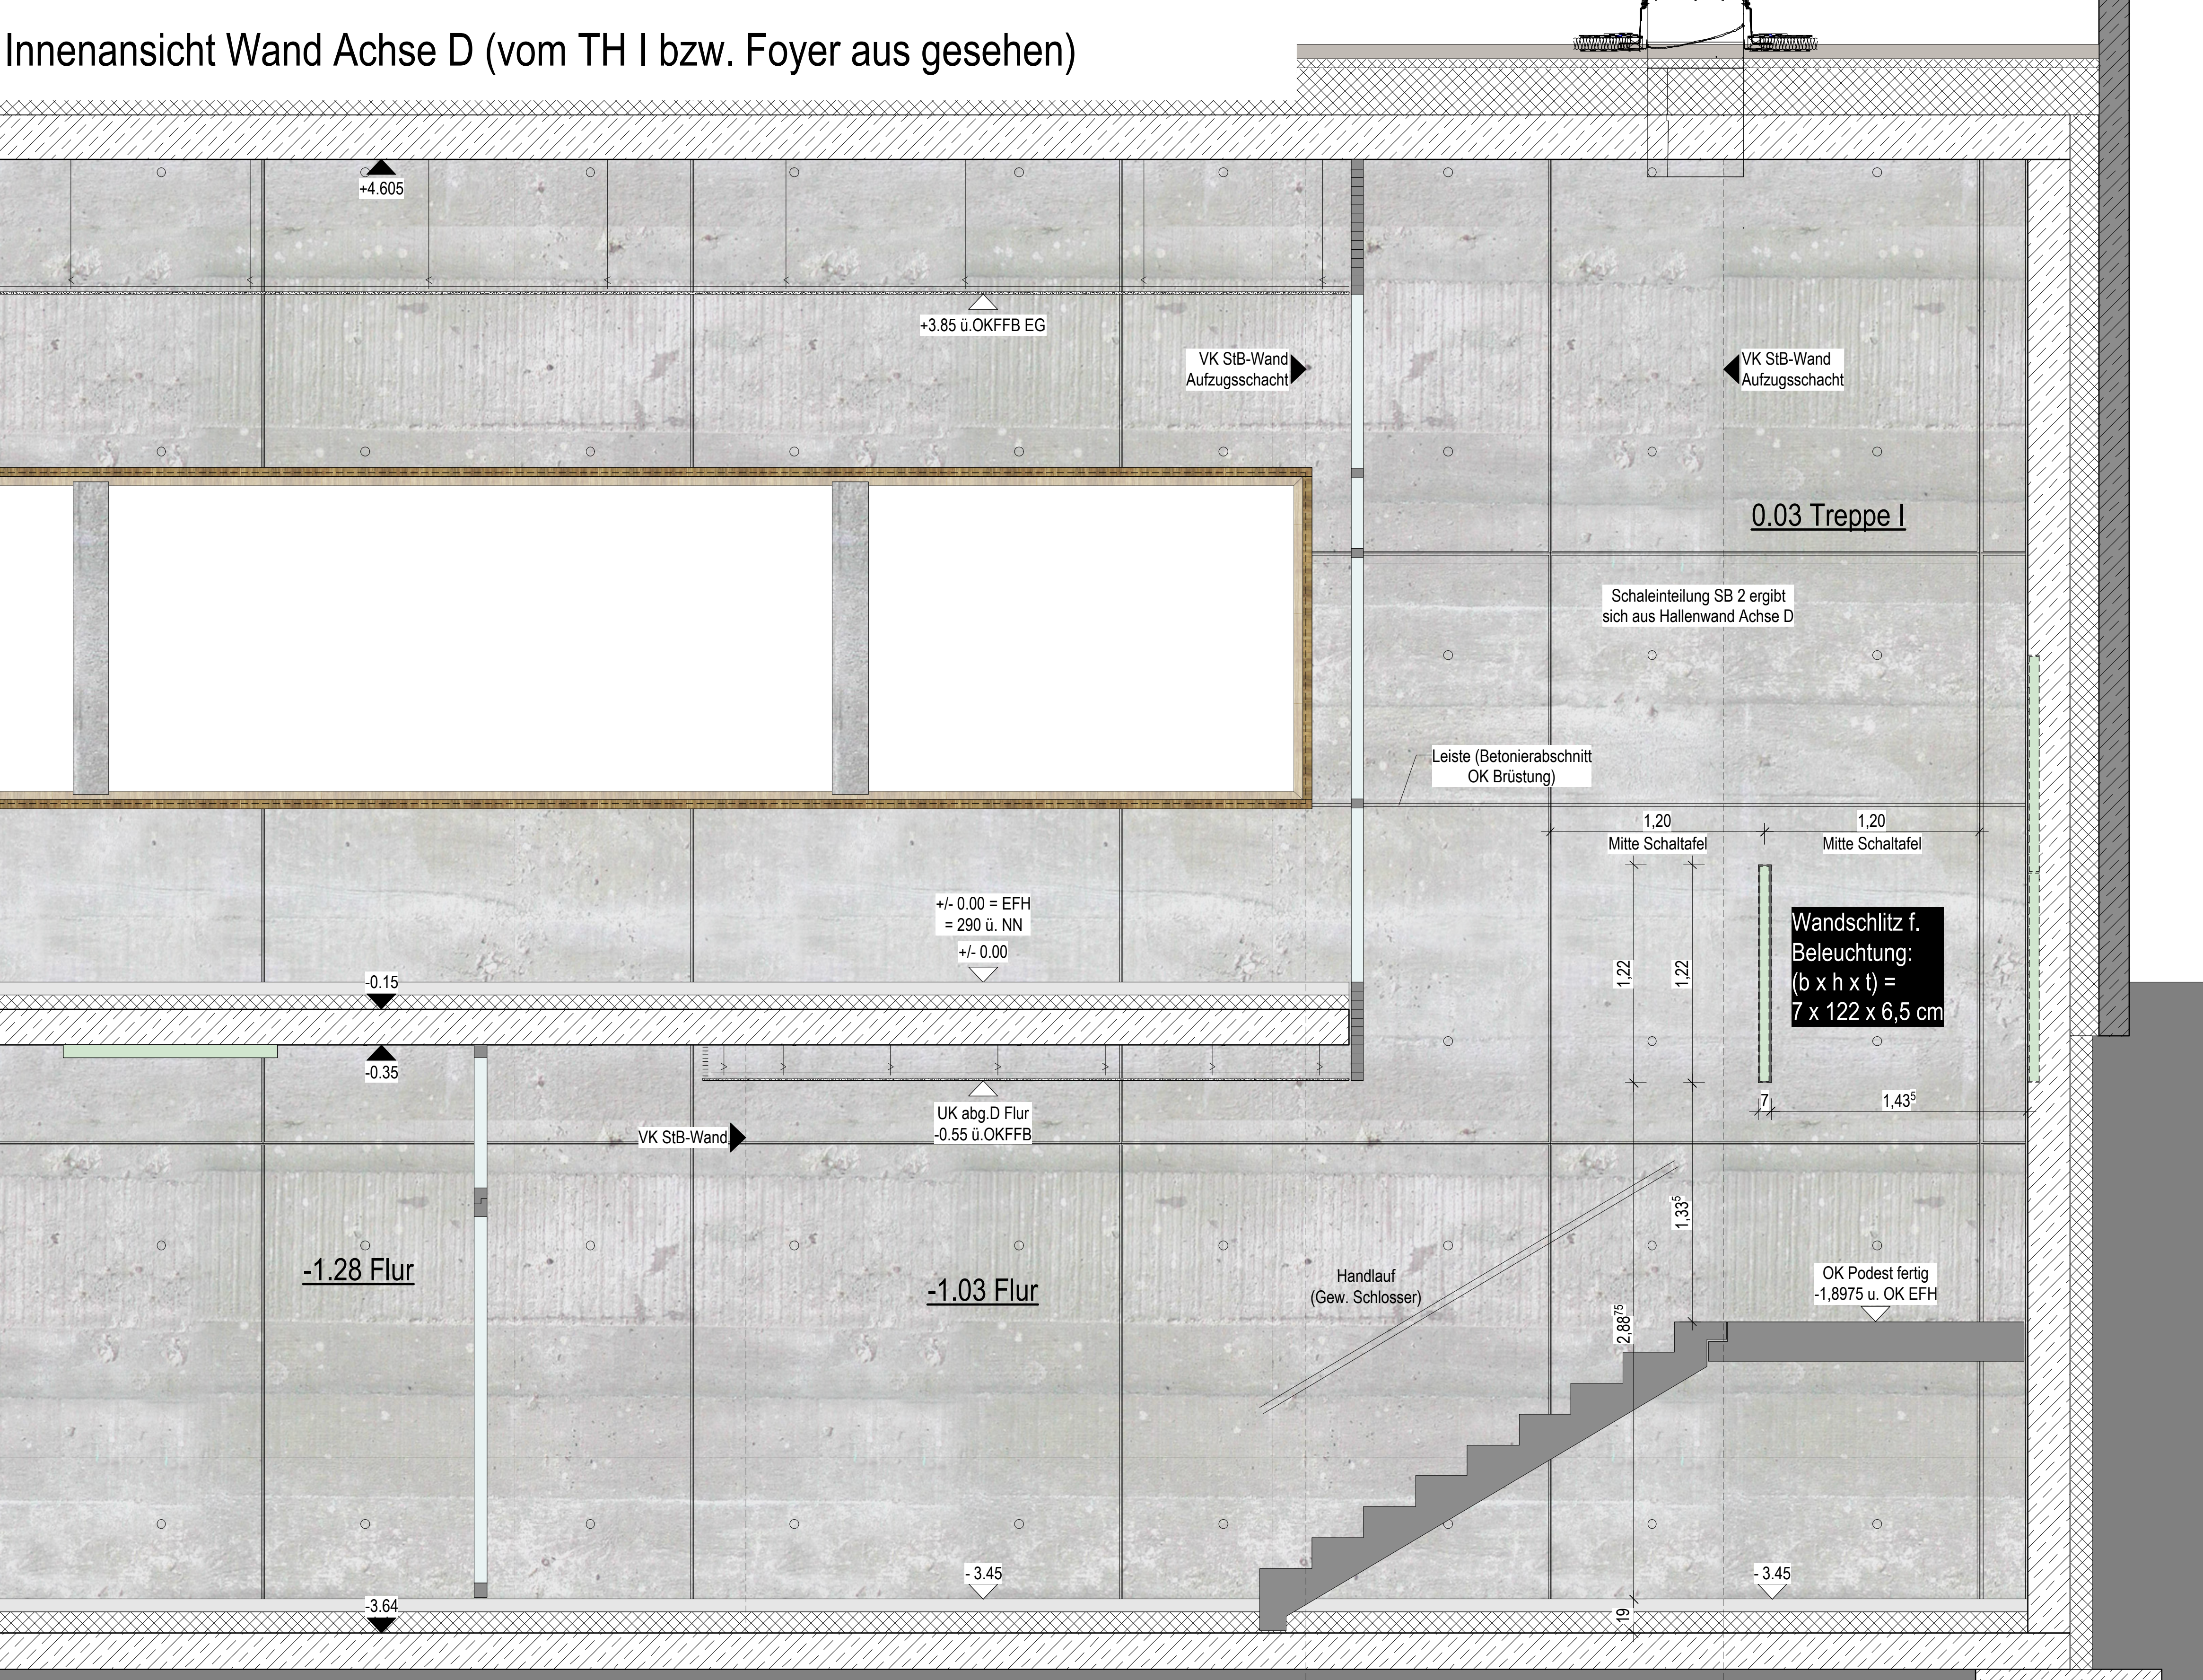


Innenansicht Wand Achse 1 (vom TH I aus gesehen)

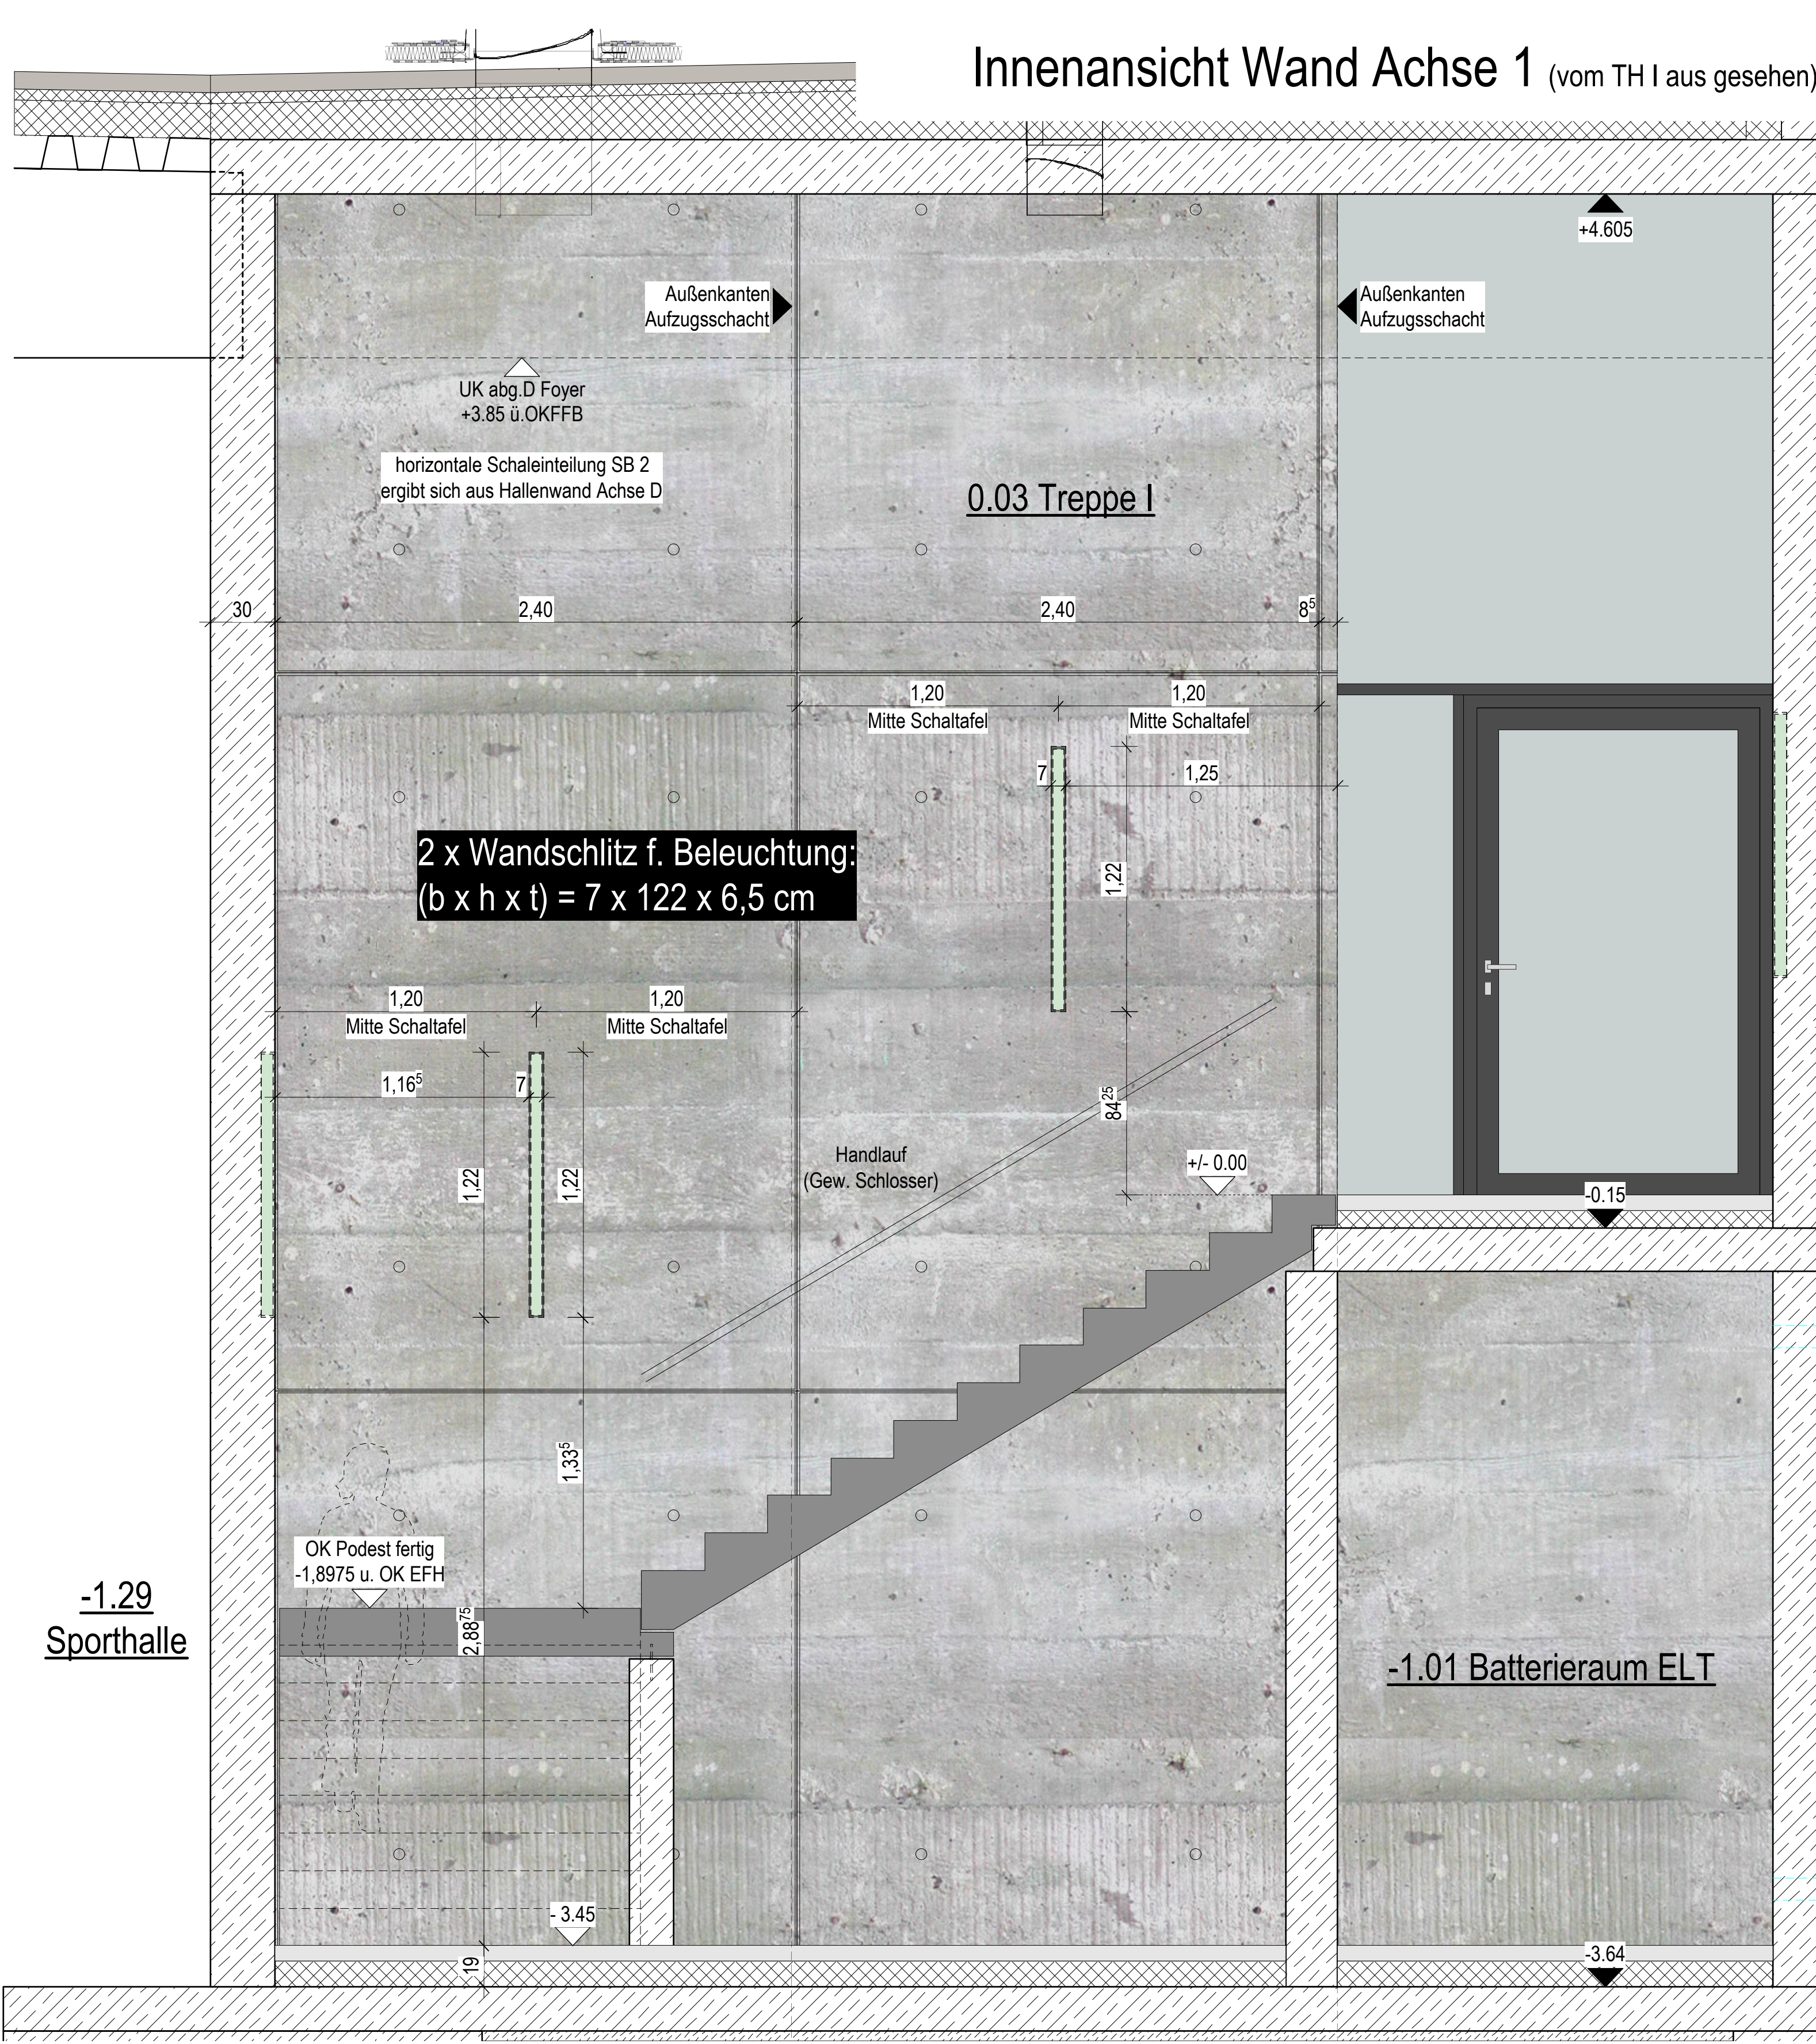

Schalung (h) 2,70 x (b) 2,40 m

Schalung (h) 2,70 x (b) 2,40 m

Toleranzausgleich 1-2 cm

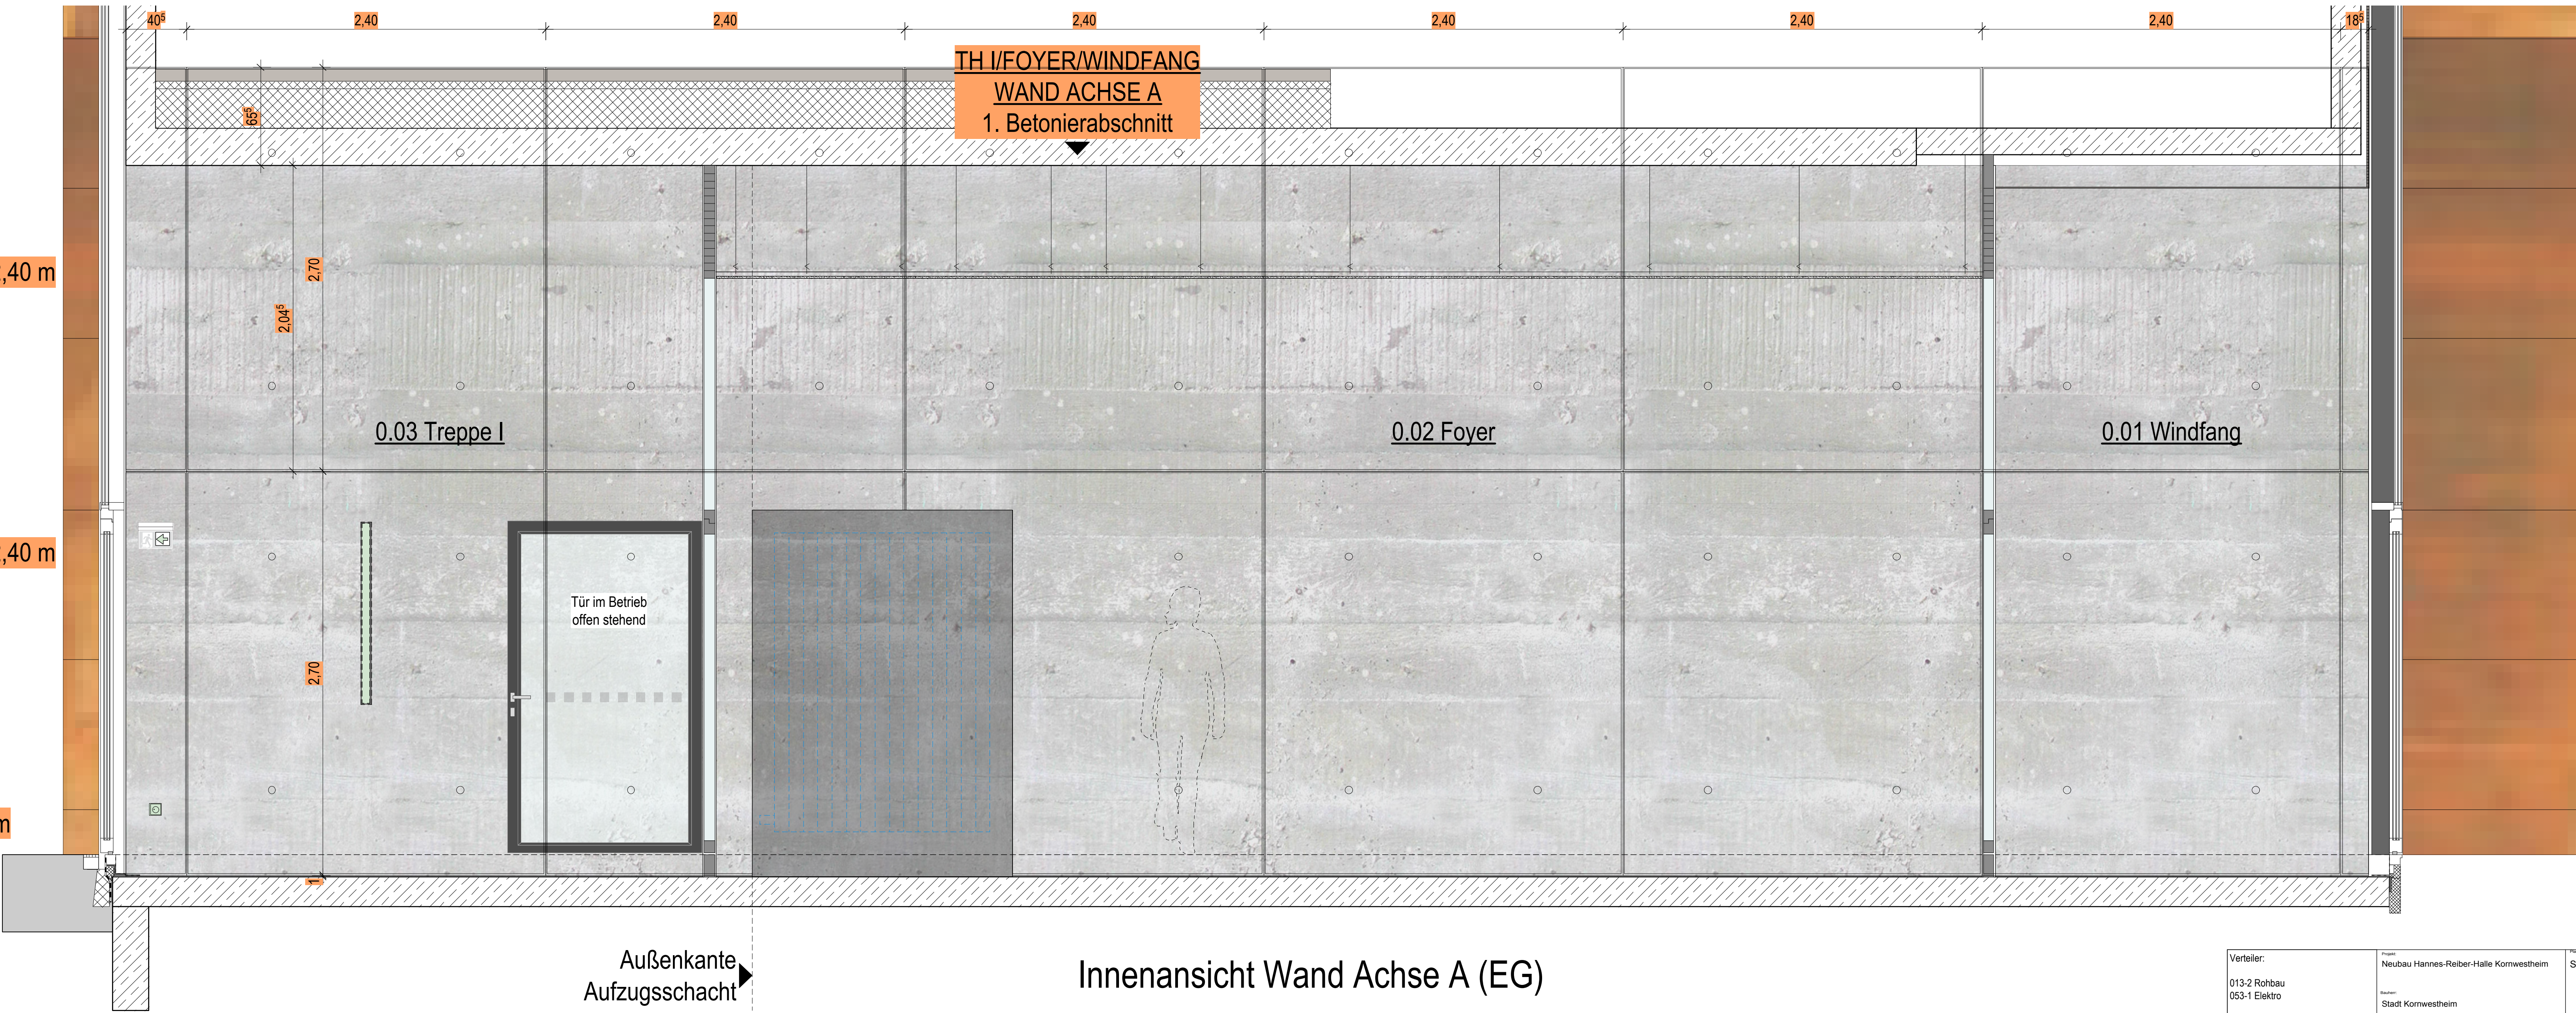

Innenansicht Wand Achse A (EG)