


Schnitt im Bereich Öffnungsflügel




Ansicht Bandseite

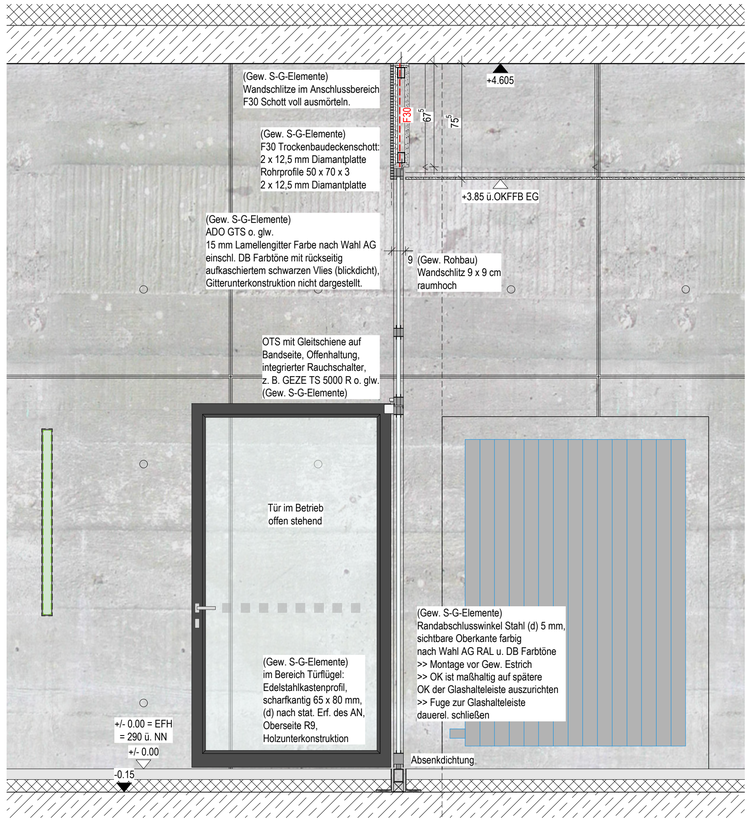


Schnitt im Bereich Festverglasung Seitenlicht

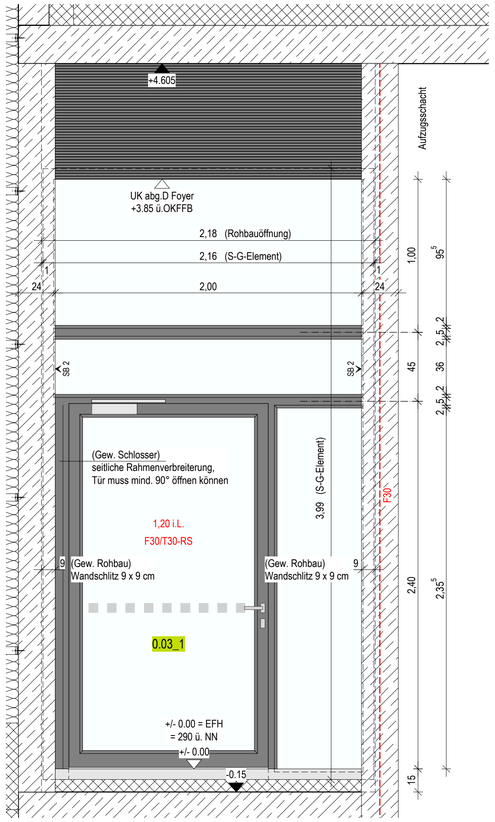


Grundriss EG

**0.03_1** Tür T30/RS mit OL und SL F30, 1,20 i. L.
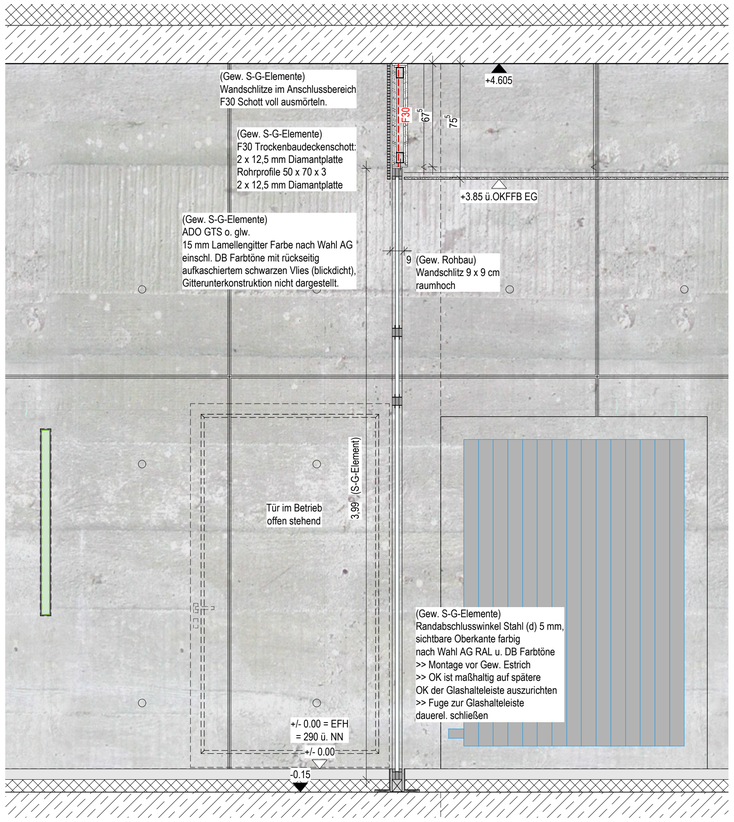
| | |
|---|---|
| Stahl-Glas-Element: | Tür mit Oberlicht- u. Seitenlicht-Festverglasung, Profilsystem Richtqualität forster fuego light o. glw. |
| Brandschutz: | Tür T30/RS, lichter Durchgang mind. 1,20 m |
| Oberfläche: | Rahmenbeschichtung vor Ort, Glashalteleisten pulverbeschichtet (RAL u. DB Farbtöne) |
| DIN Richtung: | Tür DIN L |
| Bänder: | Anschweißbänder höhenverstellbar, in Türfarbe |
| Schloss: | Fallenriegelschloss mit Panik B, mit PZ Fräsung für bauseitgen Profilzylinder |
| Schließer/Türantrieb: | OTS mit Gleitschiene, Offenhaltung 90°, integrierter Rauchschalter, z. B. GEZE TS 5000 R o. glw. |
| Türdrücker: | beidseitig: z. B. Max Bill FSB 1053 Türgriff gekröpft o. glw. |
| Verglasung: | VSG |
| Glashalteleisten: | sichtbare Horizontalprofile: beidseitig Winkel Anschlussbereiche abgeh. Decke, Bodenaufbau und Wandanschluss: Vierkant-glashalteleistenprofil Winkelglashalteleisten stoßen stumpf gegen die Vierkantglashalteleisten |
| Absenkdichtung: | mit Absenkdichtung |
| Sonstiges: | Klebefolienband auf Höhe Drücker mit wiederkehrendem Logo z. B. Quadrate d = 30 mm Milchfolie, zugelassene Folie für Brandschutz / Rauchschutztüren |

| | |
|---|---|
| Eintransport/Montage: | Aufgrund der in den Rohbauwandschlitzen versenkten Montage ist das Element geteilt anzuliefern und erst vor Ort zusammenzuschweißen. Schweißstellen sind sauber zu verschleifen. Rahmenbeschichtung erfolgt vor Ort durch Gew. Schlosser. (RAL u. DB Farbtöne) |

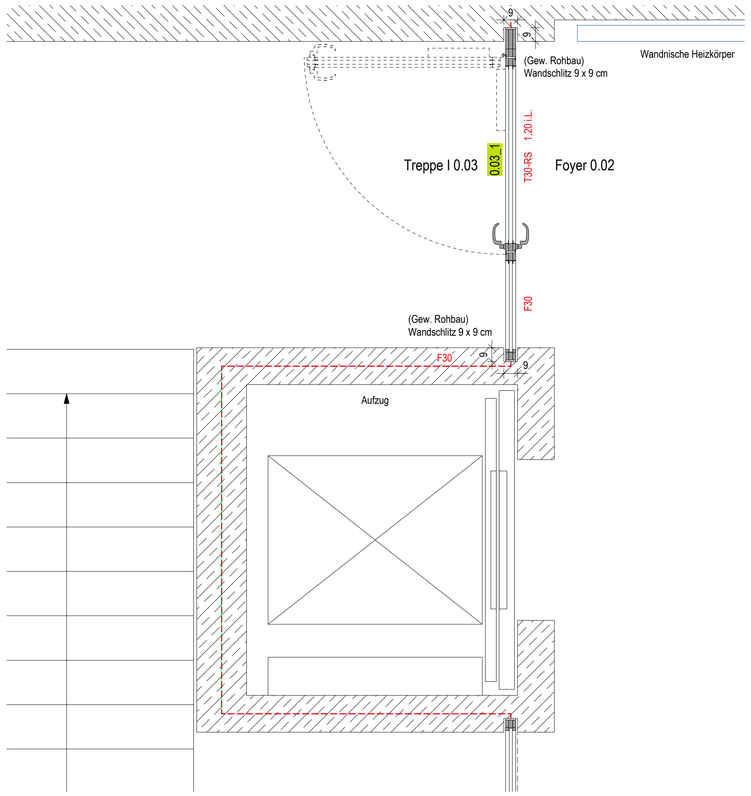Ausschnitt Lamellengitter M 1:2

schematische Darstellung
alle Maße sind vor Ort zu prüfen

| | | | | | |
|---|---|---|---|---|---|
| Verteiler:<br>013-1 Rohbau<br>024-1 Fliesenarbeiten<br>025-1 Estrich<br>031-2 Schlosser SGE<br>039-1 Trockenbau | Projekt: Neubau Hannes-Reiber-Halle Kornwestheim<br>Bauherr: Stadt Kornwestheim | Planinhalt: Stahl Glas Elemente TH I EG Tür 0.03_1<br>Planverfasser: **KUBUS**360 GmbH | Maßstab: 1:20<br>Index: | Datum: 05.02.2015<br>Änderung: | gez.: FT |
| | | | Plan: 5_545 | | Index: |