


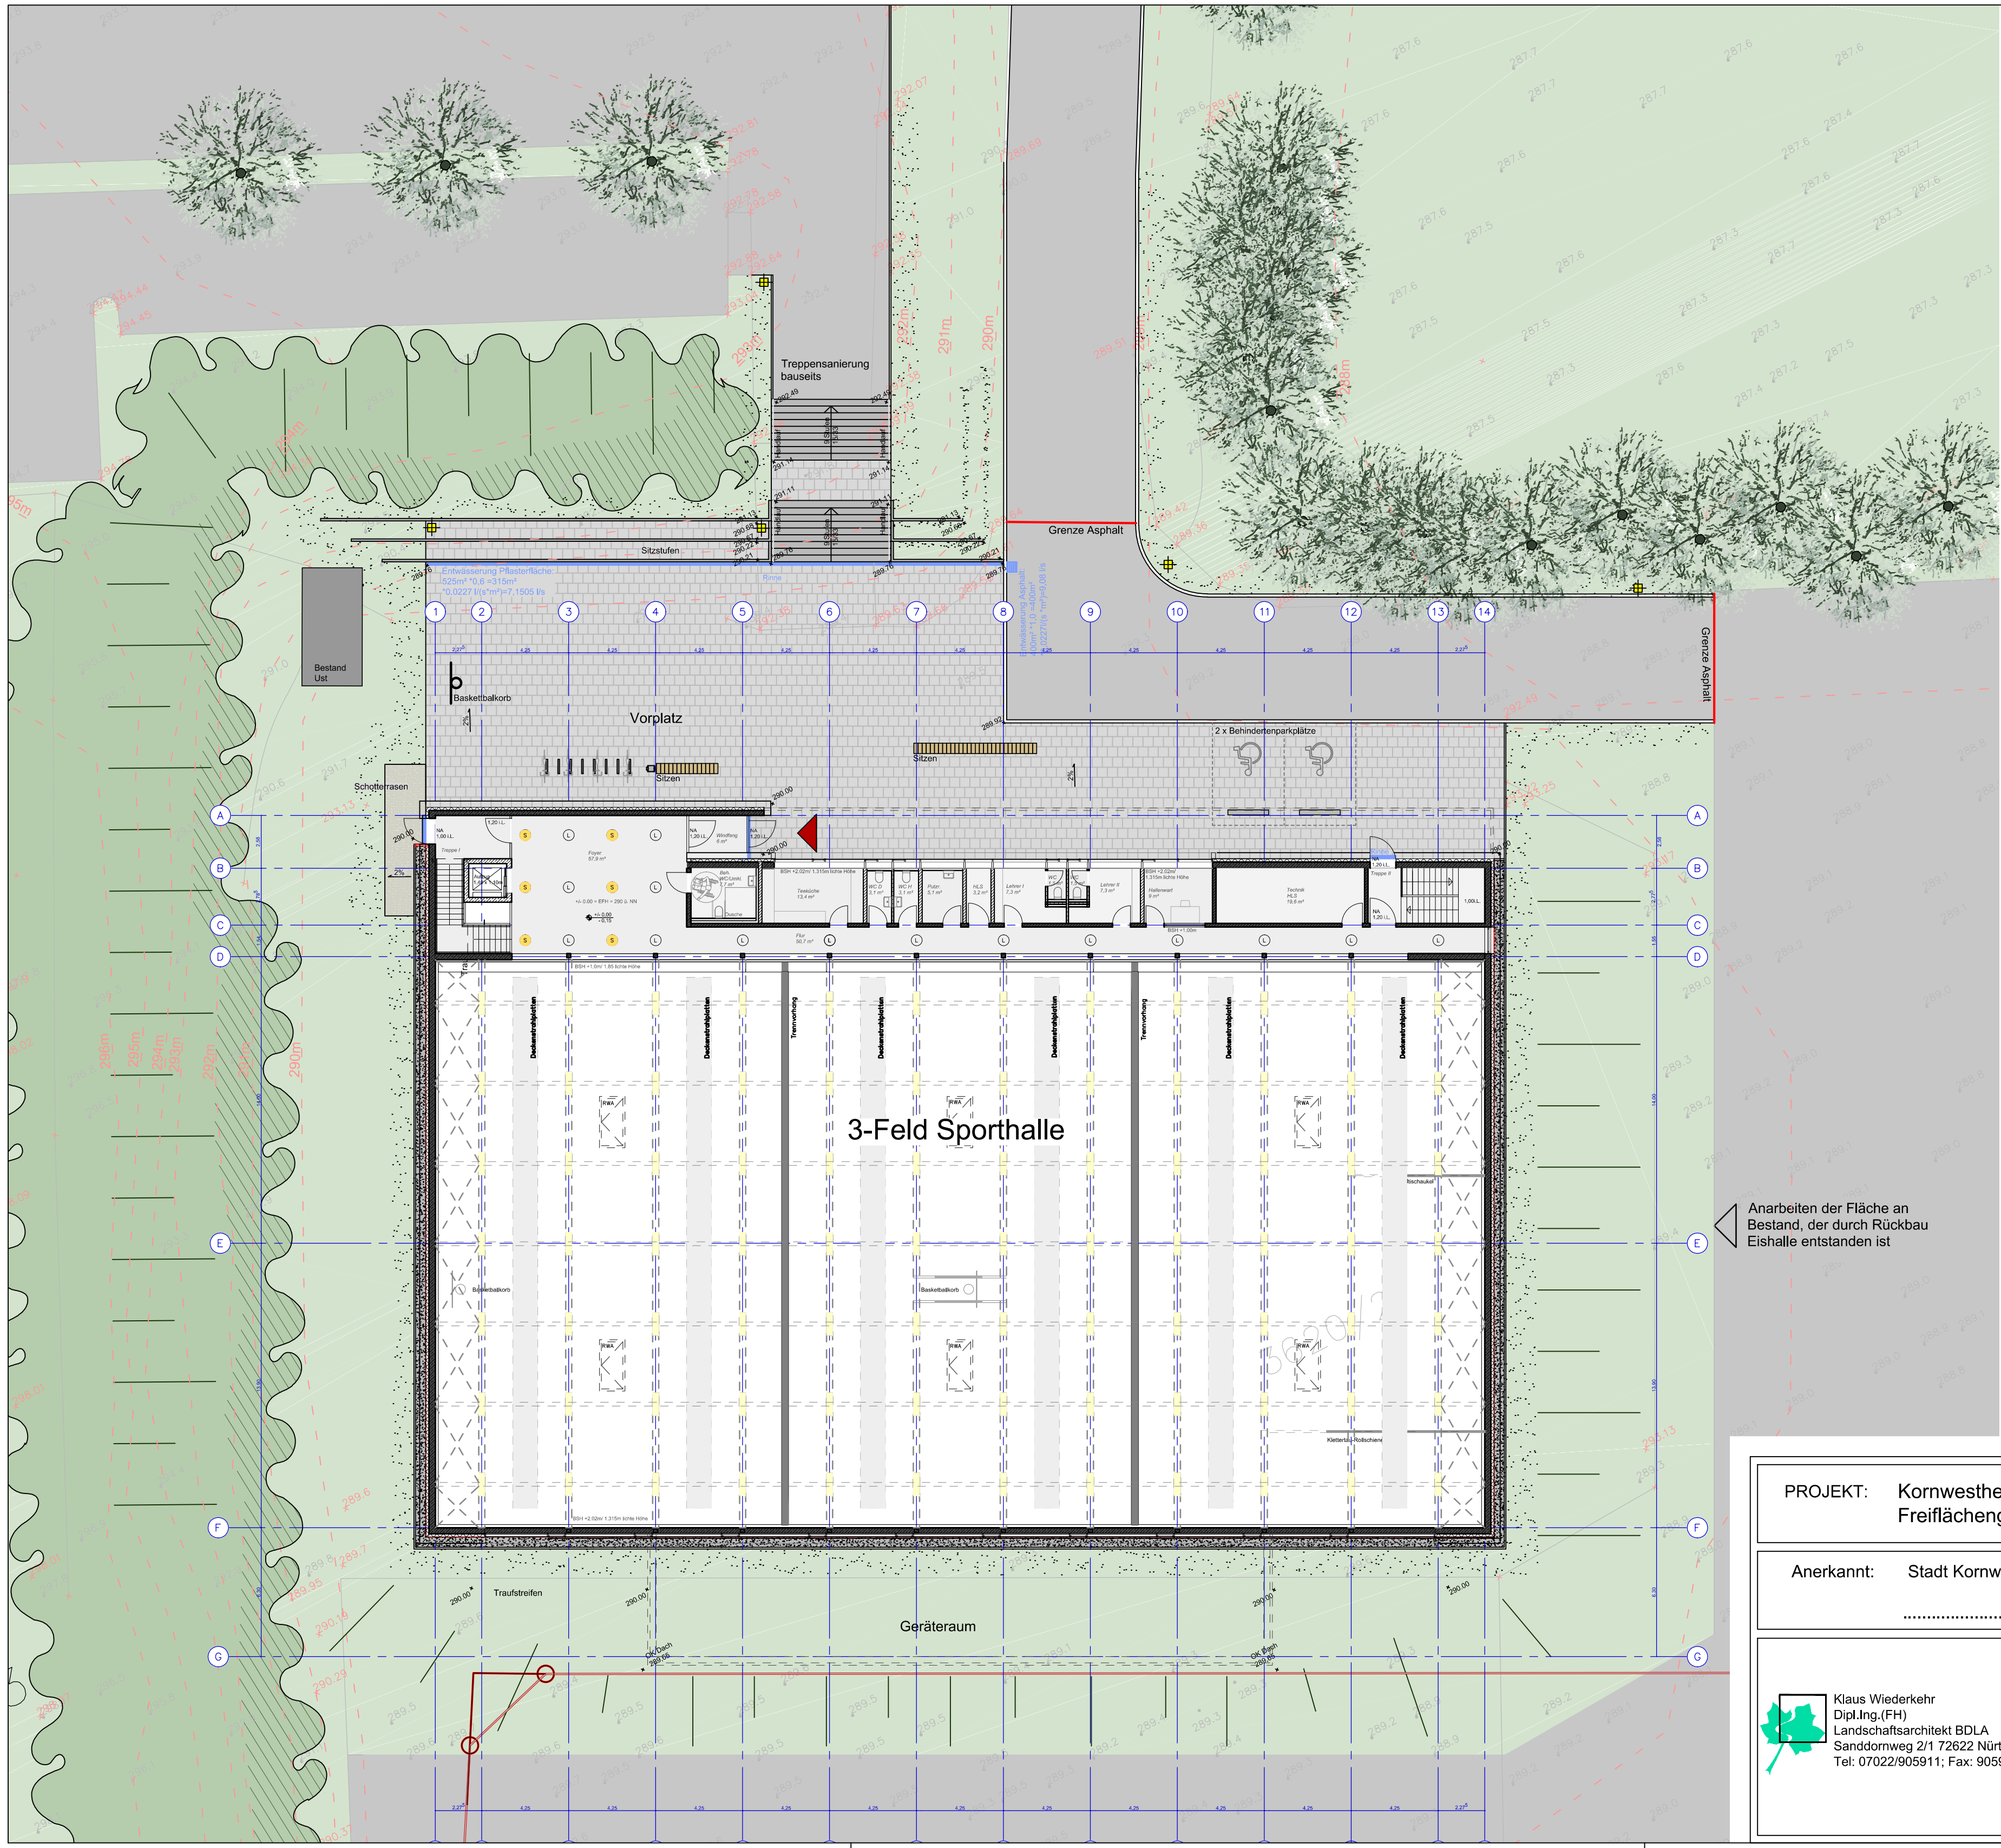

Legende:

Wege/Plätze

- Pflasterbelag
- Asphalt
- Einfassungen
- Mauerscheiben
- Schotter Traufstreifen


Vegetation

- Bestandsbäume
- Rasen
- Pflanzung Bestand


Ausstattung

- Rinnen
- Abläufe
- Basketballkorb
- Beton Sitzbank mit Holzaufleger
- Fahrradständer
- Höhen Planung
- Höhen Bestand
- Höhenlinie Bestand
- Beleuchtung
- Papierkorb

PROJEKT: Kornwestheim, Hannes-Reiber-Halle
Freiflächengestaltungsplan

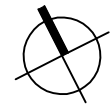

Anerkannt: Stadt Kornwestheim

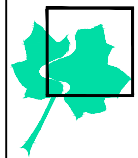

Klaus Wiederkehr
Dipl.Ing.(FH)
Landschaftsarchitekt BDLA
Sanddornweg 2/1 72622 Nürtingen
Tel: 07022/905911; Fax: 905912

Änderung:
23.01.2014
Hoffläche reduziert
04.02.2014
Anpassung an
Planstand G

Datum:
20.01.2014
Maßstab:
1:200
Plan Nr.:
0247-E-01

Zeichnungsdatei:
0247-E-01