


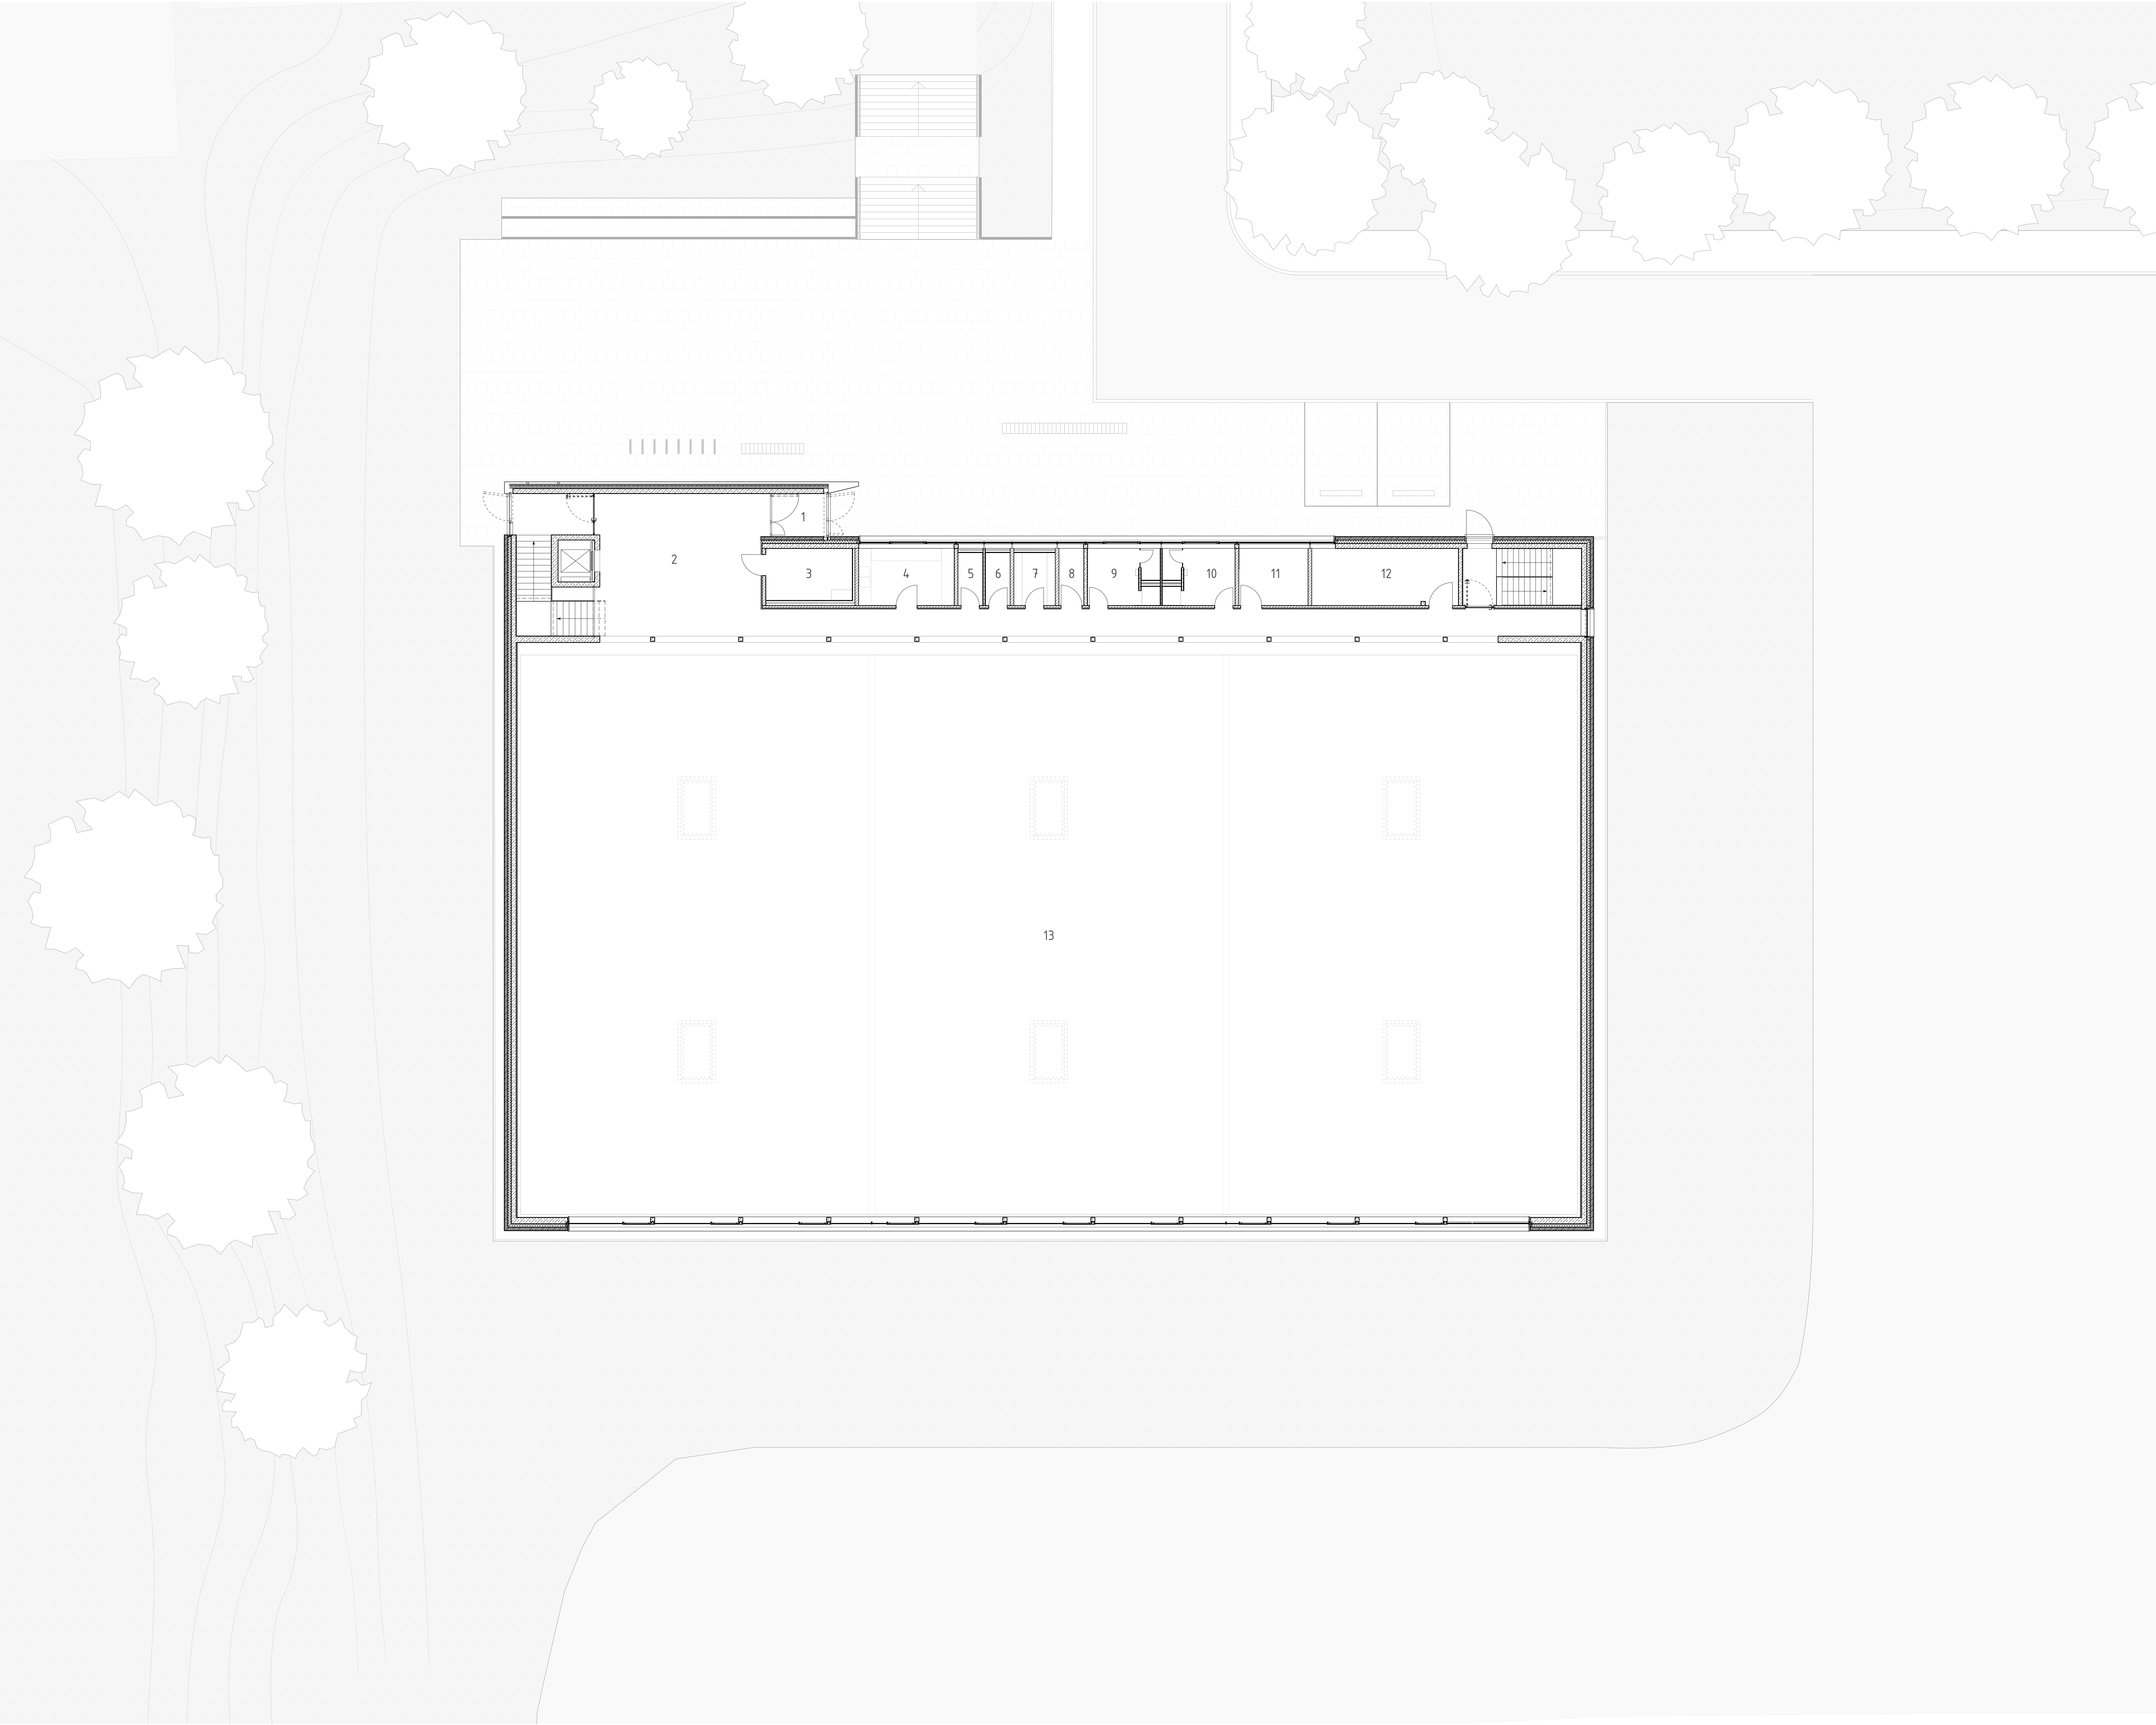

GRUNDRISS EG

- 01 Windfang
- 02 Foyer
- 03 Barrierefreies WC
- 04 Teeküche
- 05 WC Damen
- 06 WC Herren
- 07 Putzraum
- 08 Technik I
- 09 Lehrer I
- 10 Lehrer II
- 11 Sanitätsraum
- 12 Technik II
- 13 Dreifeldhalle