


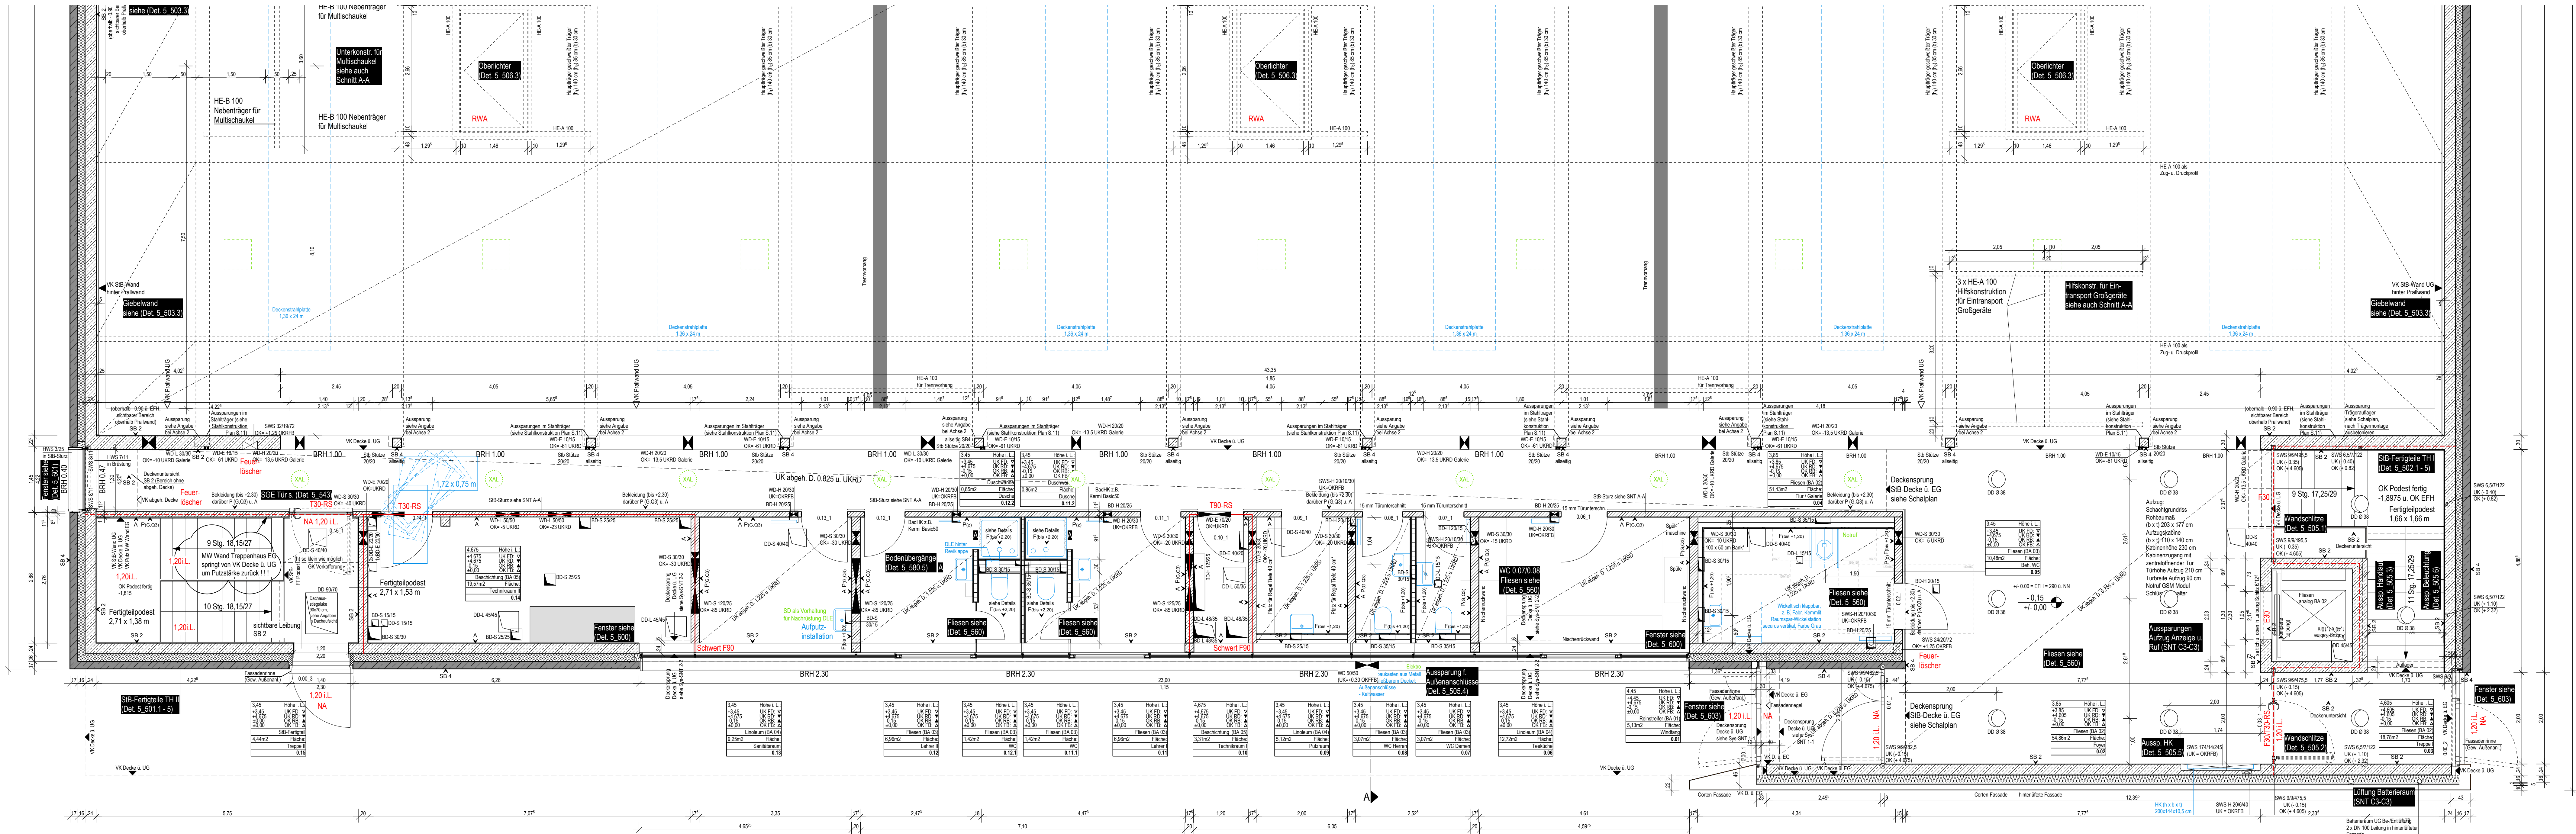

LEGENDE Verglasungs- und Sonnenschutzarbeiten				
P-R-Fassaden und Türkonstruktionen U-Wert gesamt: $U_{0,35} \text{ W/(m}^2\text{K)}$				
Farben nach Wahl AG, RAL Farböne einschl. DB Farböne.				
Nr.	Innen	Mitte	Außen	Balkenwischer nach DIN 18253-3
G01	Float	Float	Float	nein
G02	VSG	ESG-H	ESG-H	nein
G03	ESG-H	ESG-H	ESG-H	nein
G04	ESG-H	ESG-H	ESG-H	ja
G05	VSG	ESG-H	ESG-H	ja
P01	Aluminium: beidseitig des gedämmten Paneels Aluminiumblech-Bekleidung (6/4 mm, d. h. im Bereich des Türflügels durchgängige Fläche ohne sichtbare Rahmen.			
M	Fensteröffnungsflügel Kippkonstruktion, motorisch betrieben, 230 V Kettenmotor, einschl. durchgängiger Abdeckung (Aluende) in Fassadenfarbe, Kabelführung komplett verdeckt. Fenstermotoren müssen Rückmeldekontakt zum Öffnungszustand (auf / zu) geben.			
Sonnenschutz:				
Raftstore Flachlamellen 60 mm, selbstgeführt, Farbe RAL 9006 Weißaluminium. Mindestens nutzbar bis Windstärke 6 (mittlere Windgeschw. in 10 m über freiem Gelände 13 m/s). Flachlamellen mit Tageslichtlenksystem (oberes 1/3 lenkt bei geschlossenem unteren 2/3 Tageslicht in den Raum).				
(SM) Sonnenschutz motorisch betrieben, E-Mittelmotor 230 V. Als Kommunikationschnittstelle zu den Raftstores wird LON verwendet.				



Bemaßungen ergänzt				20.2.15	A	FT
NEUBAU HANNES-REIBER-HALLE KORNWESTHEIM						
BAUKRÄFTEN						
BAUKRÄFTEN						
Stadtkornwestheim Jakob-Sigle-Platz 1 70806 Kornwestheim						
PLANUNG						
KUBUS360						
Generalplanung Vogelstraße 25 70169 Stuttgart						
Tel. 0711 66 48 15-10 Fax: 0711 66 48 15-80						
PLANWALT						
Ansicht NORD						
PLANSTAND						
Werkplanung						
PROJEKTNUMMER	K8541	INDEX	A			
PLANGRÖSSE	1,6/0,84	DATENNAME	K8541_ANS_vwx			
MASTAB	1:50	PLAN				
DATUM DRUCK	20.2.15		5_300			
DATUM GEZ						
GEZEICHNET	FT		SEITE 1			