




LEGENDE Verglasungs- und Sonnenschutzanbauteile

P-R-Fassaden und Türkonstruktionen U-Wert gesamt:
U_g=0,35 W/(m²K)

Farben nach Wahl AG, RAL Farbtöne einschl. DB Farbtöne.

Nr.	Innen	Mitte	Außen	Balkenwischer nach DIN 18252-3
G01	Float	Float	Float	nein
G02	VSG	ESG-H	ESG-H	nein
G03	ESG-H	ESG-H	ESG-H	nein
G04	ESG-H	ESG-H	ESG-H	ja
G05	VSG	ESG-H	ESG-H	ja

P01 Aluminium, beidseitig des gedämmten Panelekerns Aluminiumblech-Bekleidung (6-4 mm, d. h. im Bereich des Türflügels durchgängige Fläche ohne sichtbare Rahmen).

M Fensteröffnungsflügel Kippfunktion, motorisch betrieben, 230 V Kettenmotor, einschl. durchgängiger Abdeckung (Alublende) in Fassadenfarbe, Kabelführung komplett verdeckt. Fenstermotoren müssen Rückmeldekontakt zum Öffnungszustand (auf / zu) geben.

Sonnenschutz:

Raffstore Flachlamellen 60 mm, selbstführt, Farbe RAL 9006 Weißaluminium. Mindestens nutzbar bis Windstärke 6 (mittlere Windgeschw. in 10 m über freiem Gelände 13 m/s). Flachlamellen mit Tageslichtlenksystem (oberes 1/3 lenkt bei geschlossenem unteren 2/3 Tageslicht in den Raum). (SM) Sonnenschutz motorisch betrieben, E-Mittelmotor 230 V. Als Kommunikationschnittstelle zu den Raffstores wird LON verwendet.

Bemaßungen ergänzt

20.2.15 A FT

NEUBAU HANNES-REIBER-HALLE KORNWESTHEIM

BAUKRIER

Stadt Kornwestheim
Jakob-Sigle-Platz 1
70806 Kornwestheim

PLANUNG

KUBUS360

Generalplanung
Vogelstraiße 25
70169 Stuttgart
Tel. 0711 66 48 15-10
Fax: 0711 66 48 15-80

PLANVARIANT

Ansicht SÜD

PLANSTAND

Werkplanung

PROJEKTNUMMER	K8541	INDEX	A
PLANGRÖSSE	1,6/0,84	DATENNAME	K8541_ANS.vwx
MAßSTAB	1:50	PLAN	
DATUM DRUCK	20.2.15		5_310
DATUM GEZ			
GEZEICHNET	FT	SEITE	1