



Diese Zeichnung ist Eigentum der IGA Architekten. Sie darf gemäß § 12 und 111 UrhG und 623 BGB ohne unsere schriftliche Genehmigung nicht weitergegeben, kopiert, reproduziert, veröffentlicht, in sonstiger Weise öffentlich zugänglich gemacht werden!

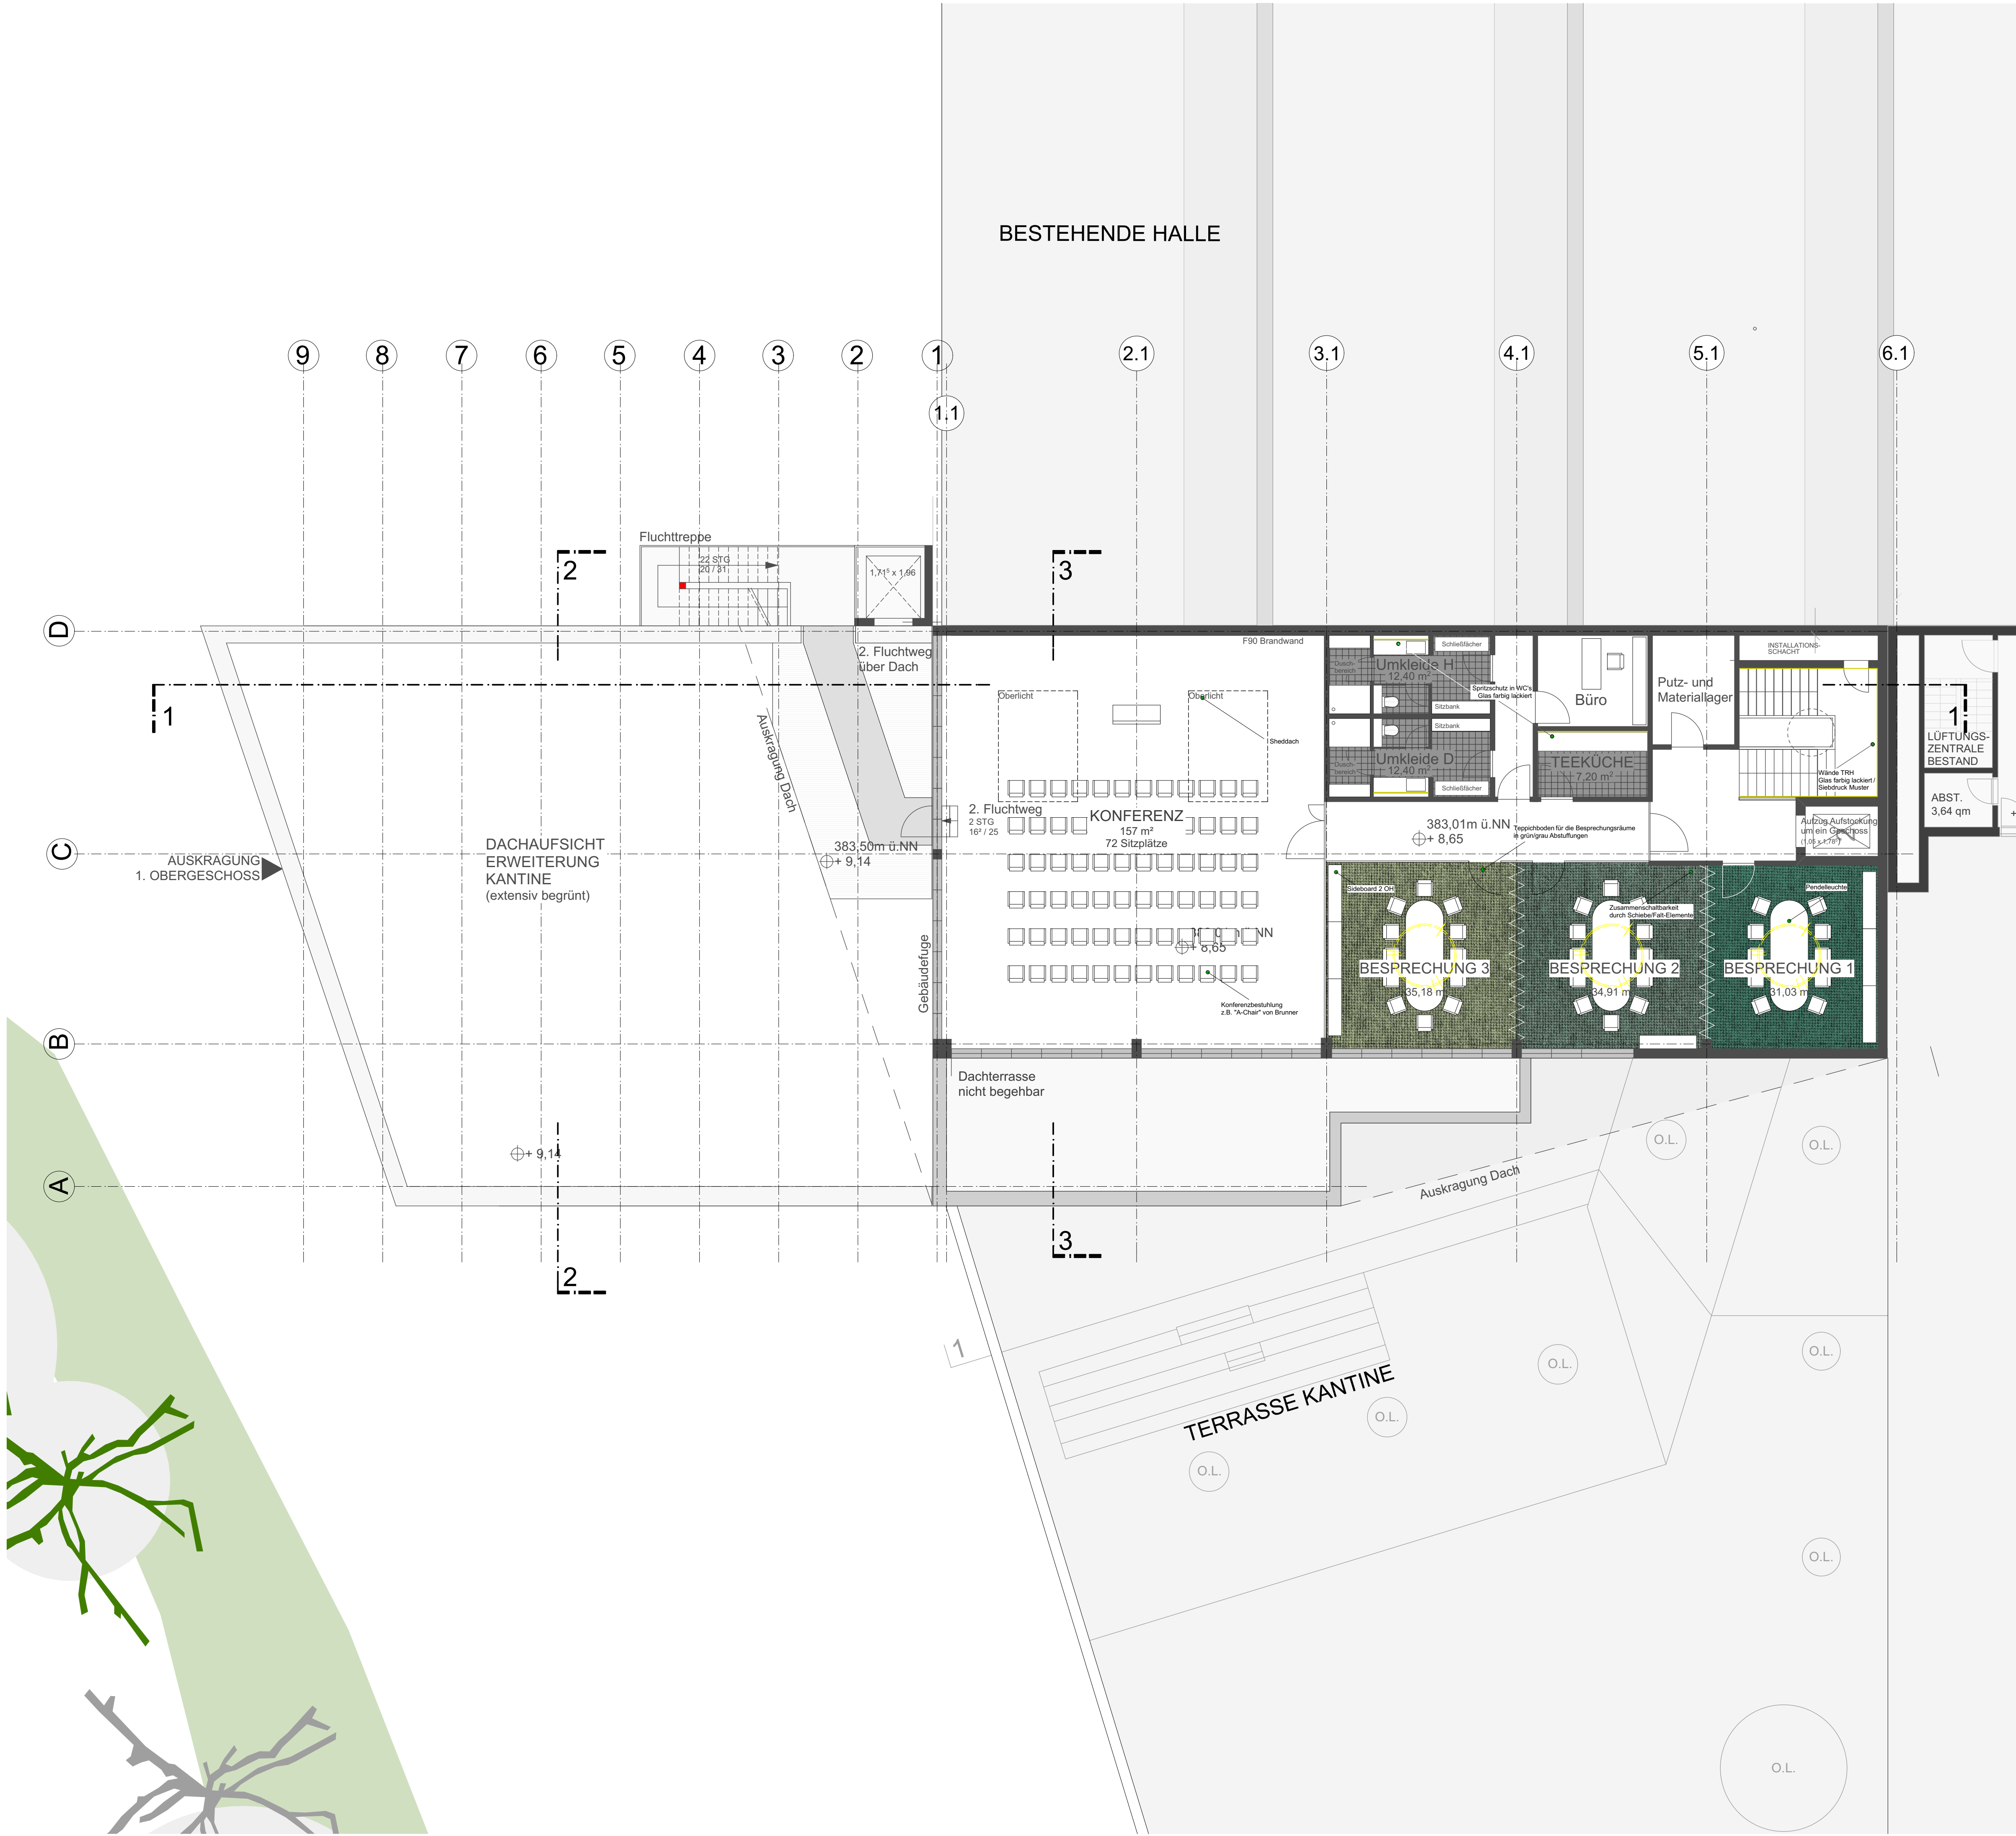

LEGENDE:

- Neubau Bauteile
Bestand Bauteile
Abbruch Bauteile
- Neubau Fläche
Bestand Fläche
Abbruch Fläche

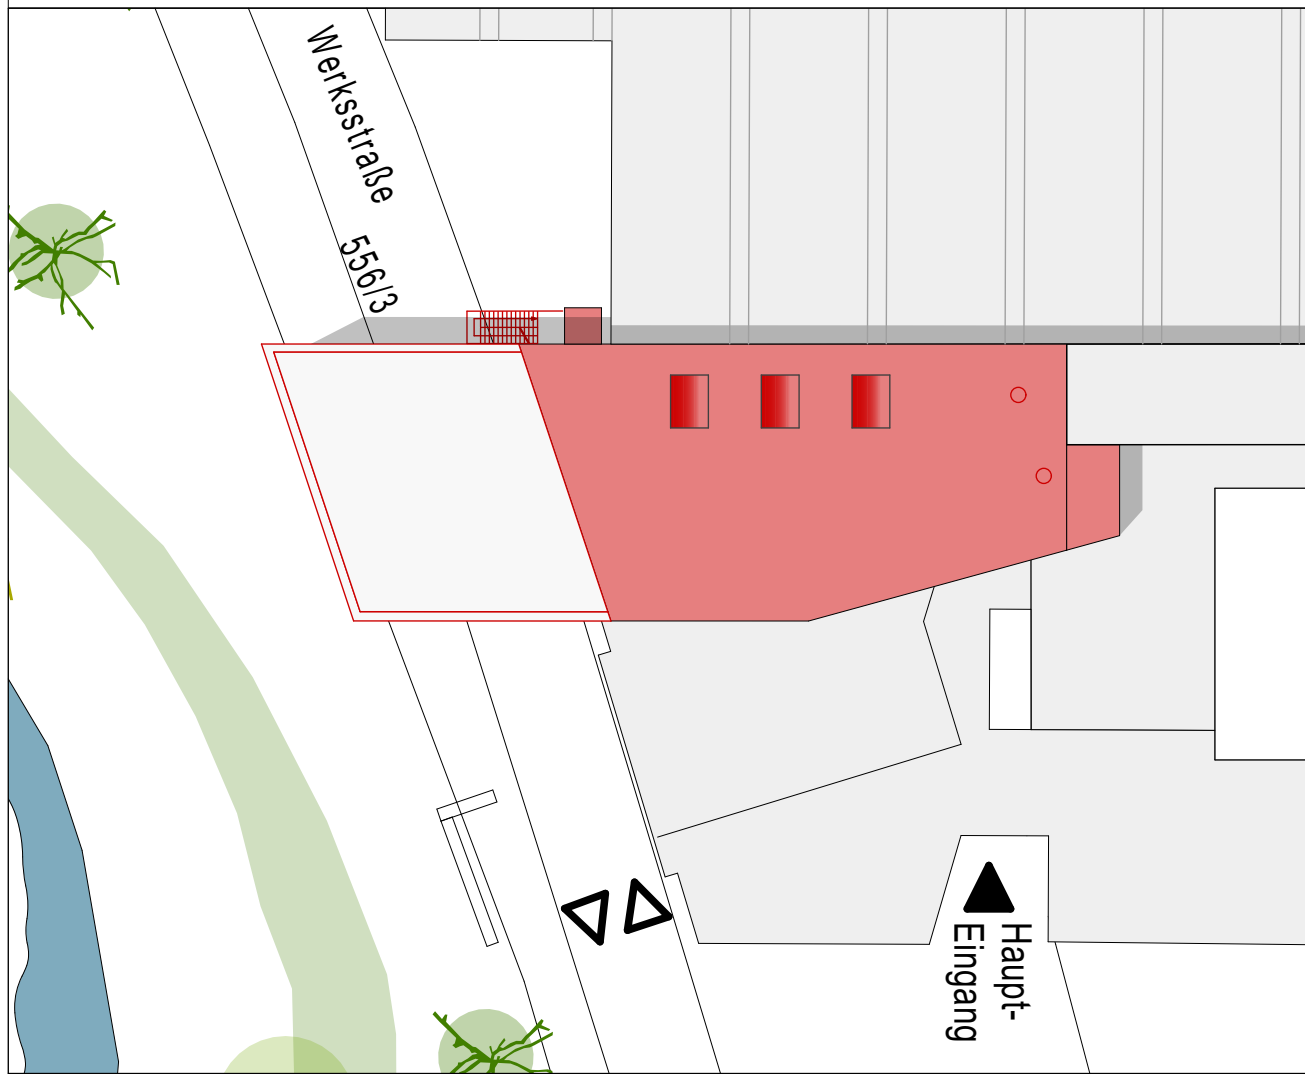

Eingangsebene 0 | Flur ±0,00 = 374,36m ü.NN

BAUHERR, AUFTRAGGEBER:

PROJEKTBEZEICHNUNG:
G15 09 27
FA. Kessler & Co
Erweiterung der bestehenden Kantine

PLAN:

2. Obergeschoss

GEZ.:

KI 3P/KG

GEPRÜFT:

KG

PLANGRÖSSE:

59,4 x 84,1

MAßSTAB:

1:100

PLANERSTELLUNG:

19.04.2016

PLANUNGSSTAND:

Vorentwurf Interior

ARCHITEKT:

ISIN +CO Generalplaner Architekten
Stuttgarter Straße 70/1, 73430 Aalen

PLAN NR:

2_E02_XXX_GR_000

INDEX:

--