


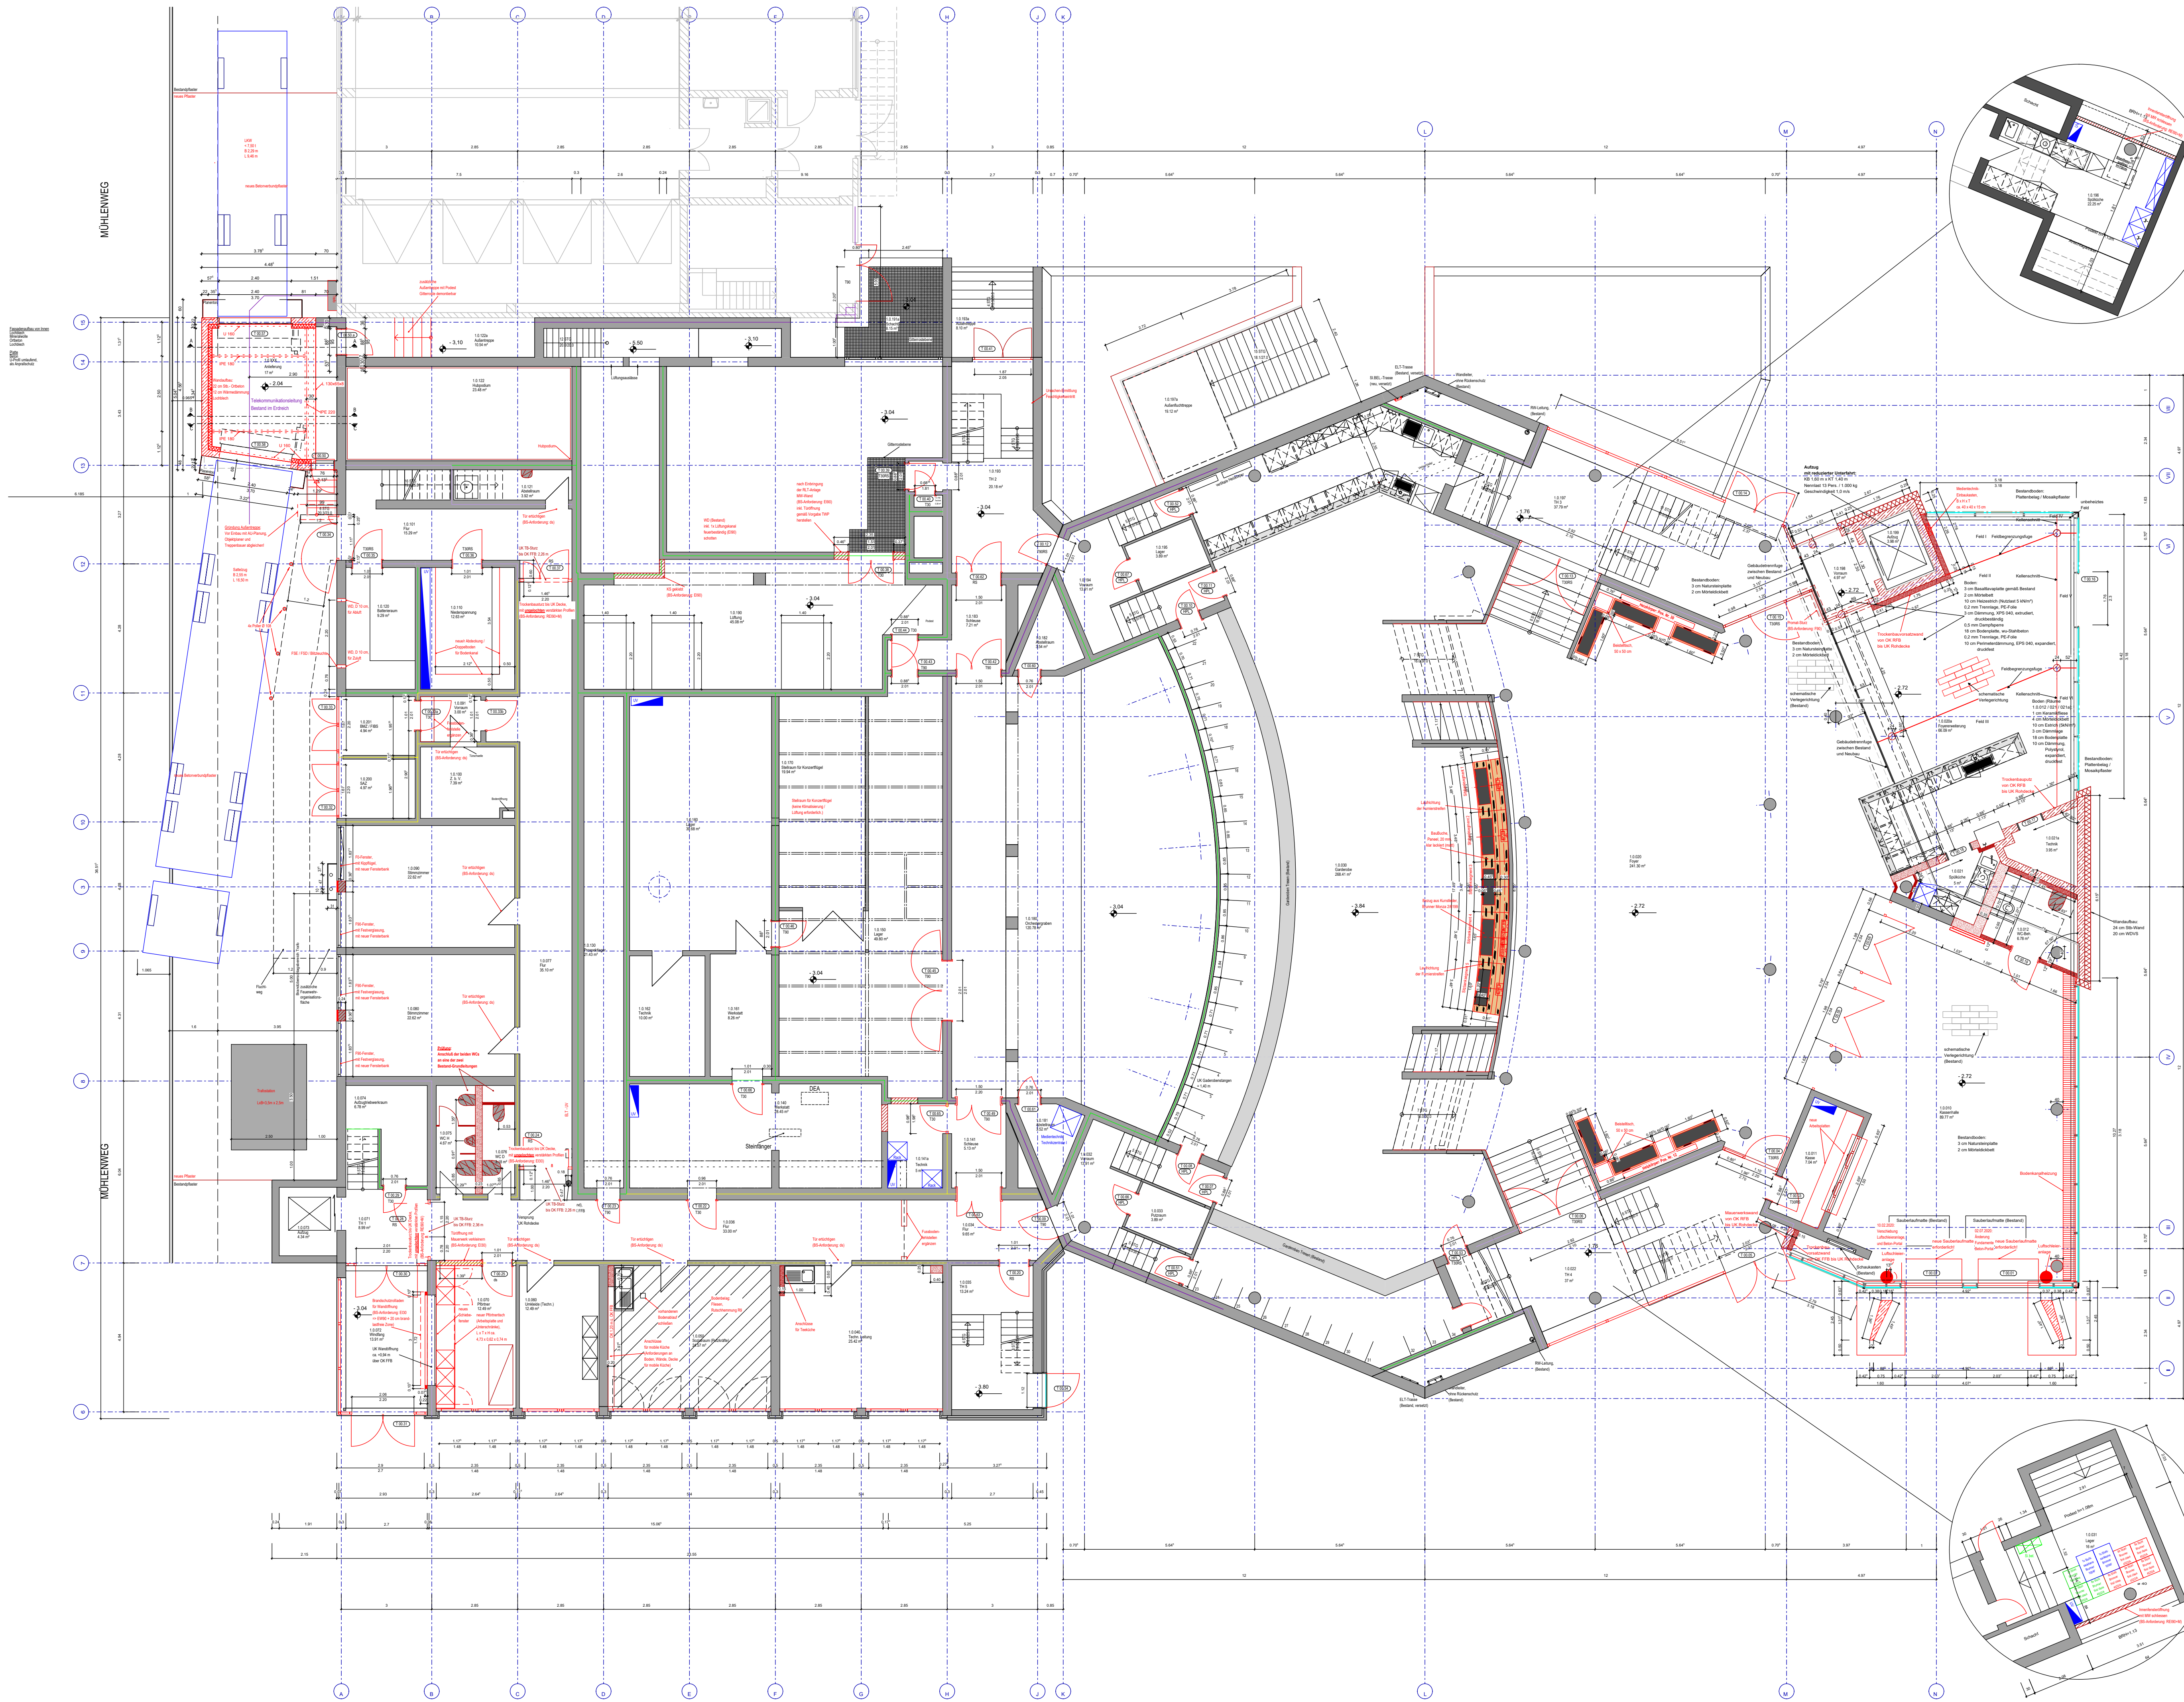

LEGENDE

- STAHLBETON NEU

BESTAND

MAUERWERK NEU

TROCKENBAU NEU

TÜREN, NEU



TÜREN, BESTAND
- BODENBELAG BASALTlava
Naturstein: dunkelgrau
feinporig, feingeschliffen
- VERBUNDESTRICH
- BETONWERKSTEIN
- ASPHALTPLATTEN
- BODENFLIESEN
600x300, anthrazit, Verlegung dunkel
Verlegung im wilden Verband
- WANDFLIESEN
600x300, anthrazit, Verlegung dunkel
Verlegung im wilden Verband
- WANDFLIESEN Dusche
600x300, weiß, Verlegung hellgrau
Verlegung im wilden Verband
- ABDICHTUNG
Verbundabdichtung bis OK Fliesen
- BODENABDICHTUNG
Abdichtung gegen aufsteigende
Feuchtigkeit aus dem Erdreich

NA = NotausgangT30 = T30 - TürRS = RS - Tür (RS nach DIN 18095)DS = Tür dicht- und selbstschließendD = Tür dichtschießendRWA = Rauch- und Wärmeabzugsanlage

Alle Maße sind am Bau zu prüfen.
Auf tretende Differenzen sind mit dem Architekten/Bauleitung zu klären.

f	26.10.2020	Änderung der Raumbezeichnungen	Bv
e	01.10.2020	Anpassung an aktuellen Planungsstand	Bv
d	14.07.2020	Anpassung an aktuellen Planungsstand	Bv
c	07.10.2019	Anpassung an aktuellen Planungsstand	Bv
b	26.08.2019		Bv
a	21.05.2019	Änderungen im Bereich Anlieferung, Heizung, Lager, Türen etc.	Bv
X	DATUM	BEMERKUNG / ÄNDERUNG	BEA

LAGEPLAN

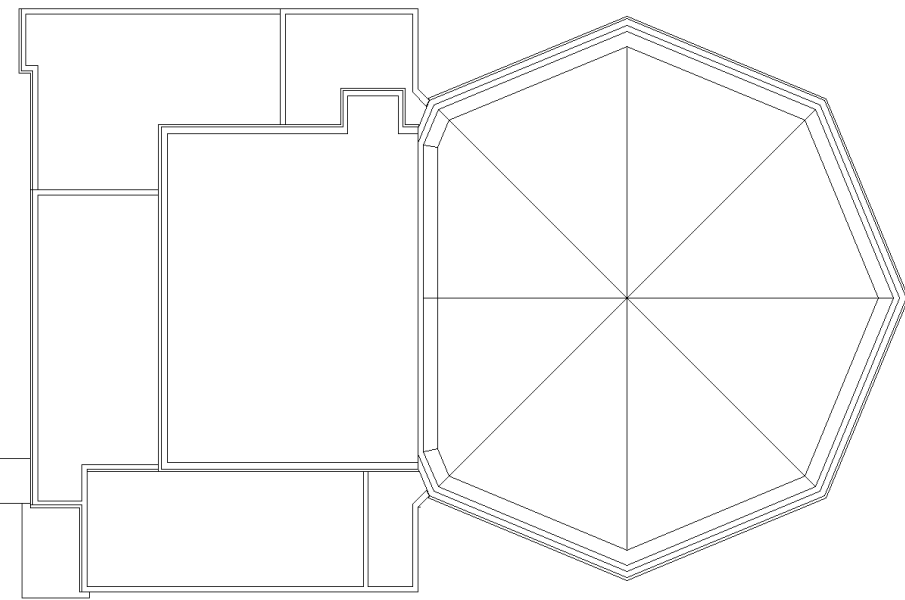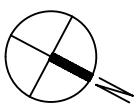

±0.00m = +79.70 m ü.N.N.

BAUVORHABEN	Stadtheater Lippstadt - Technische Sanierung	59555 Lippstadt
	Cappeltor 3	
BAUHERR	Stadt Lippstadt - Der Bürgermeister	
	FD Gebäudewirtschaft, vertreten durch FDL Dipl.-Ing. J. Veenhof	59555 Lippstadt
PLANINHALT	EB_00_Eingangeschoss	M1:100
		Grundriss

Ausführungsplanung

BEARB.	Bv/Om	GESEHEN	TD/War	FREIGABE BAUHERR
DATUM	04.07.2018	DATUM	04.07.2018	DATUM

d/b/d

PLANUNGSGRUPPE
DROGE BAUDE DRESCHER
GMBH + CO. KG
MATTHIAS-CLAUDIUS-STR. 5 38239 SALZGITTER
TELEFON 05341 2940-0 TELEFAX 05341 2940-11
E-MAIL INFO@DBD-SZ.DE WWW.DBD-SZ.DE

Planung Medientechnik, Bauphysik:
AMT Ingenieurgesellschaft mbH
Steller Str. 4, 30916 Isernhagen/Hannover

Planung Bühnentechnik:
Hassenstein Ingenieurgesellschaft mbH
Heinz-Trökes-Str. 97, 47259 Duisburg

PROJEKT-NR. 2905/16

BLATT-NR. AA.G011f