


Grundriss: A: Hauseingang
B: Eingang Showroom
C: Empfang / Food Center
D: Arbeitsplätze
E: Sitzungszimmer
F: Kaffeebereich
G: Einzelbüro
H: Toilettenanlagen
I: Personaleingang
J: Raumspiegel

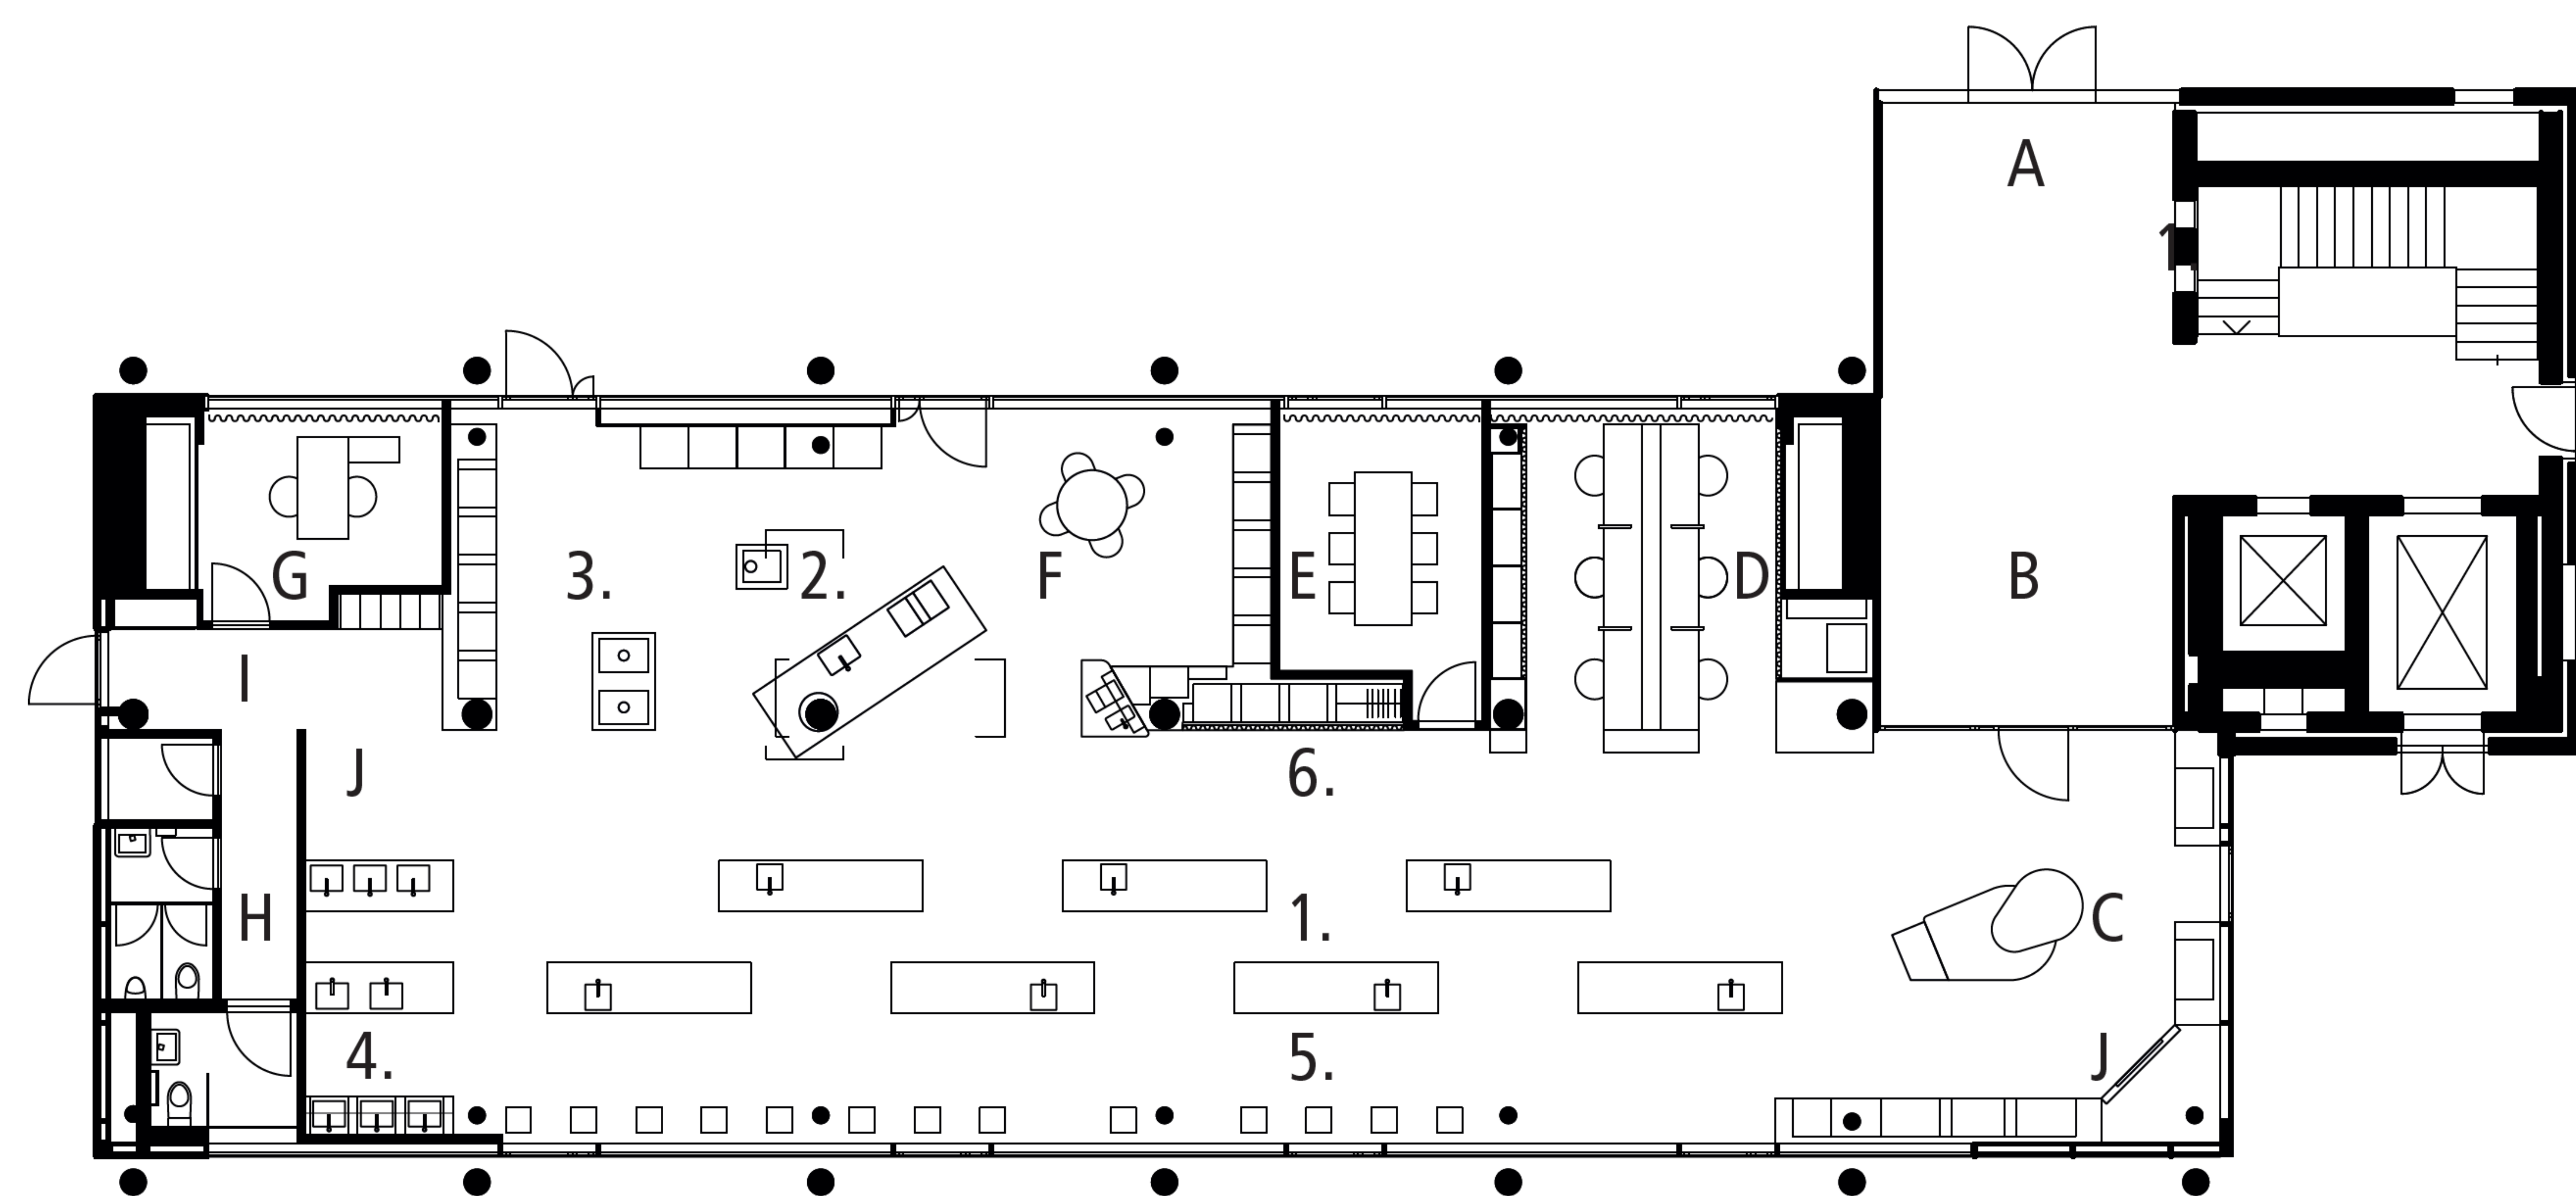

1. Ausstellung Oberflächen, Becken und Kochfeldabzugssysteme
2. Drehbare Aktivküche mit drei Fixpositionen
3. Ausstellung Kochfeldabzugssysteme / Backen / Kühlen
4. Ausstellung Wasserkompetenz mit Überlaufsystem
5. Kleinpräsentier mit Armaturen und Küchenzubehör
6. Ausstellung Waschtürme und Kundengarderobe



1m 5m