


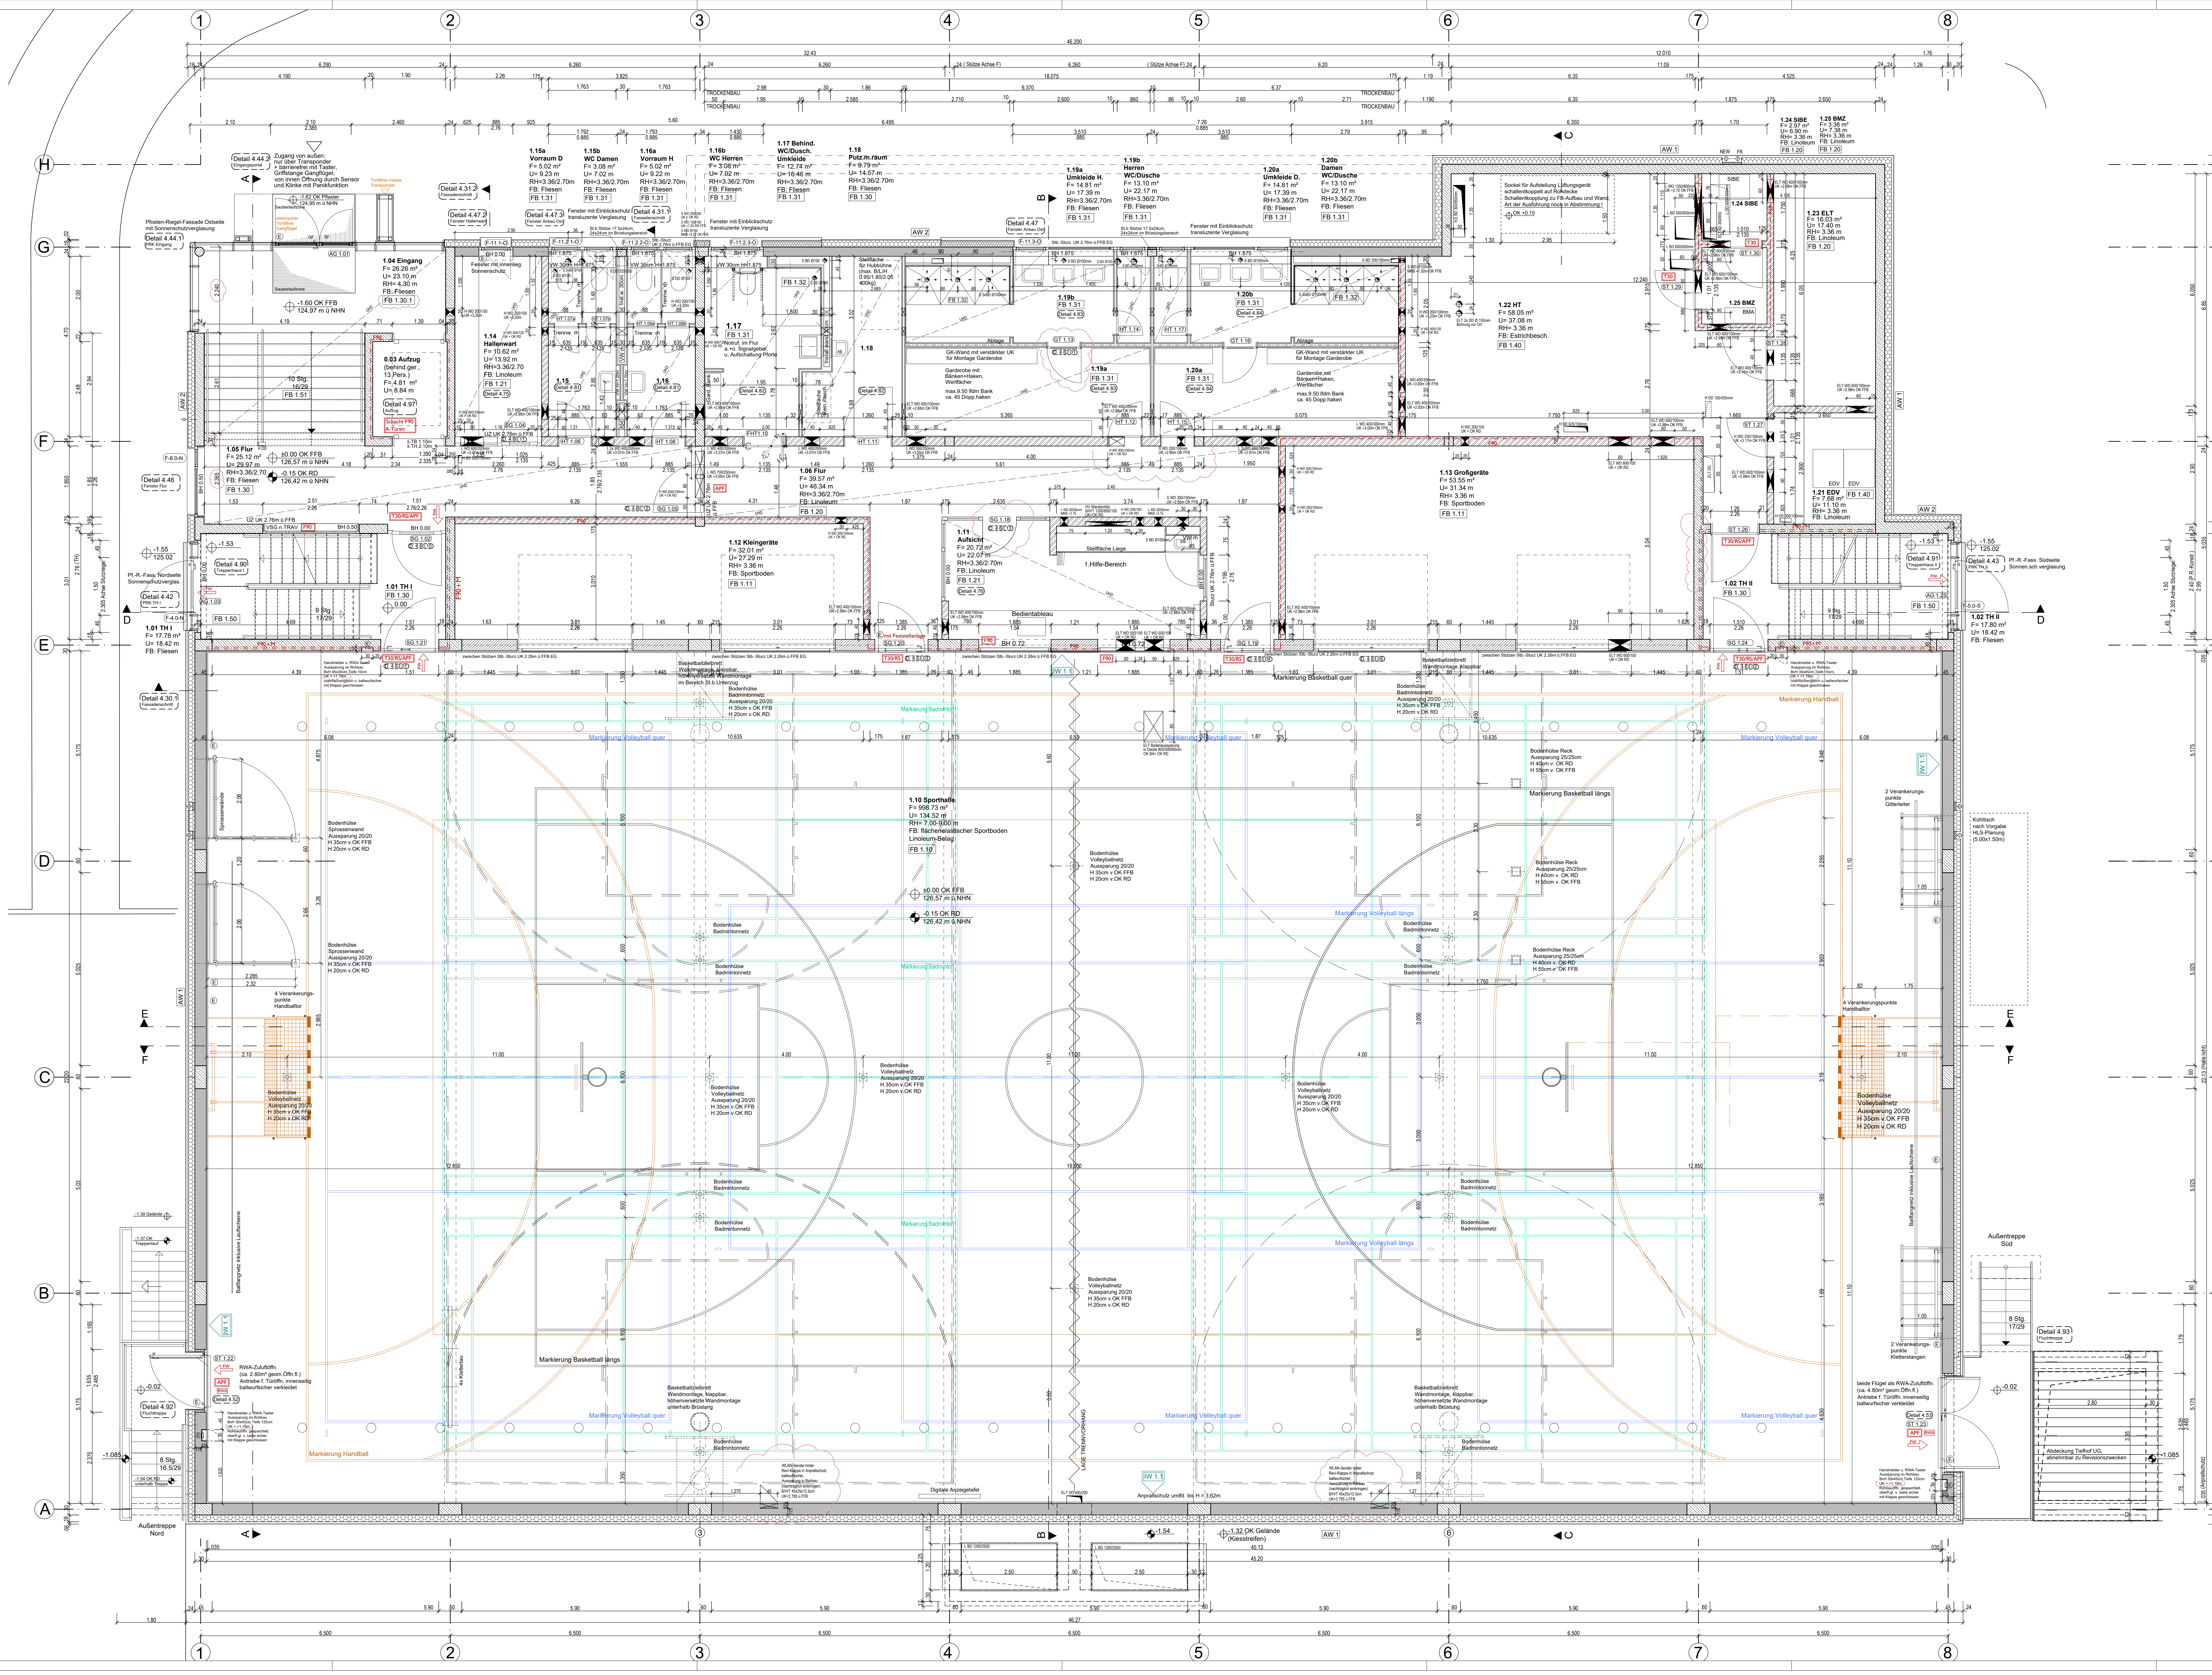

Materialangaben

Fußbodenaufbauten - Erdgeschoss

Sportboden mit Linoleumbelag, flächeneelastisch

Räume: 1.10 Sporthalle	
FB 1.10	- Sportboden-Linoleum - 20 mm Lärmschutzplatte Birkenperlmutterplatte, mit Spezialkleber verklebt - Spezial-Einbauschicht, PUR-Verbinderschäum, vollständig ausgegossen - Trennschicht PE-Folie, vollständig, überlappend verlegt - EPS Dämmung PS-Hartschaum, DED dr. WLG 035 - Trennschicht zum Ausguss, max. 30mm - Schutz vor Ausguss bei 7.00m² abmontiert - Deckplatte, Stahlbeton
	4 mm 18 mm 15 mm 80 mm 73 mm 240 mm
Räume mit FB-Heizung (trocken): 1.12, 1.13 Geräteräume	
FB 1.11	- Sportboden-Linoleum - 20 mm Lärmschutzplatte Birkenperlmutterplatte, mit Spezialkleber verklebt - Trennschicht zum Ausguss, max. 30mm - EPS Dämmung PS-Hartschaum, DED dr. WLG 035 - Trennschicht zum Ausguss, max. 30mm - Schutz vor Ausguss bei 7.00m² abmontiert - Deckplatte, Stahlbeton
	4 mm 18 mm 15 mm 73 mm 23 mm 240 mm

Linoleumbelag	
Räume: 1.06 Flur, 1.23 ELT, 1.24 SIBE, 1.25 BMZ, 1.21 EDV	
(Laternenmax. max. 30m)	
FB 1.20	- Linoleum (entwässert) in den Räumen 1.23-1.25 - inkl. Feuerschutz - Trennschicht zum Ausguss, max. 30mm - Trennschicht PE-Folie - Wärmedämmung, EPS dr. WLG 035 - Deckplatte, Stahlbeton
	3 mm 2 mm 12 mm 12 mm 60 mm 240 mm
Räume mit FB-Heizung: 1.11 Aufstiege, 1.14 Hallenwart	
(Laternenmax. max. 30m)	
FB 1.21	- Linoleum - inkl. Feuerschutz - Trennschicht zum Ausguss, max. 30mm - Trennschicht PE-Folie - Wärmedämmung, EPS dr. WLG 035 - Deckplatte, Stahlbeton
	3 mm 2 mm 12 mm 12 mm 50 mm 240 mm

Fliesenbelag	
Räume: 1.18 Putzraum, 1.05 Flur, TH 1+2	
(Laternenmax. max. 30m)	
FB 1.30	- Fliesen (entwässert) inkl. Feuerschutz - Zementestrich nach DIN 18560 CT-F5 - Trennschicht zum Ausguss, max. 30mm - Gesteinschicht / Installationsebene - Deckplatte, Stahlbeton
	15 mm 120 mm 65 mm 12 mm 58 mm 240 mm
Räume: 1.04 Eingangsereich	
(Laternenmax. max. 30m)	
FB 1.30.1	- Fliesen (entwässert) inkl. Feuerschutz - Zementestrich nach DIN 18560 CT-F5 - Trennschicht zum Ausguss, max. 30mm - Gesteinschicht / Installationsebene - Deckplatte, Stahlbeton
	15 mm 75 mm 20 mm 40 mm 160 mm
Räume mit FB-Heizung: 1.15, 1.16, 1.17, 1.19, 1.20 Sanitär, Umkleiden	
FB 1.31	- Fliesen (entwässert) inkl. Feuerschutz, (Dichtschicht) 10 mm - Trennschicht zum Ausguss, max. 30mm - Trennschicht PE-Folie - Wärmedämmung, EPS dr. WLG 035 - Deckplatte, Stahlbeton
	10 mm 71 mm 15 mm 54 mm 240 mm
Räume mit FB-Heizung: 1.17, 1.19, 1.20b bodentiefe Duschen	
(Laternenmax. max. 30m)	
FB 1.32	- Fliesen (entwässert) inkl. Feuerschutz, (Dichtschicht) 10 mm - Trennschicht zum Ausguss, max. 30mm - Trennschicht PE-Folie - Wärmedämmung, EPS dr. WLG 035 - Deckplatte, Stahlbeton
	10 mm 71 mm 15 mm 54 mm 240 mm

Technikbereich	
Räume: 1.22 HT-Raum, 1.01 Flur	
FB 1.40	- Verleibschicht - Zementestrich nach DIN 18560 CT-F5 (SKN) - Trennschicht zum Ausguss, max. 30mm - Trennschicht PE-Folie - Wärmedämmung, EPS dr. WLG 035 - Deckplatte, Stahlbeton
	5 mm 73 mm 12 mm 60 mm 240 mm
Treppen	
Räume: TREPPENHAUS	
FB 1.50	- Trittschall-Fliesenbelag inkl. Ausgleich u. Kleber - Setzstufen Fliesenbelag inkl. Kleber
	25 mm 15 mm
Räume: TREPPE EINGANG	
FB 1.51	- Trittschall-Fliesenbelag inkl. Ausgleich u. Kleber - Setzstufen Fliesenbelag inkl. Kleber
	25 mm 15 mm

Wandaufbauten - Außenwände	
AW 1 Außenwand mit Faserzementverkleidung	
- Faserzementplatten - Trennschicht, Unterputzschicht - Wärmedämmung WVL dr. WLG 032 - Mauerwerk, Kalksandstein 20-2 in DBM - im Bereich LG Stahlbeton 300mm	8 mm 50 mm 180 mm 240/300 mm
AW 2 Außenwand Putzfassade	
- Mineralische Fassadenputz - Wärmedämmung, Mineralwolle, WLG 035 - Mauerwerk, Kalksandstein 20-2 in DBM 240mm - im Bereich LG Stahlbeton 300mm	20 mm 180 mm 240/300 mm
Wandbekleidungen - Innenräume	
IW 1.1 Anprallschutz (Sporthalle)	
- Profilwandelement, B1, bahrturfsicher, bahrturfsicher - Holzwerkstoffplatte mit Farbbeschichtung, auf Stahlbeton - Kalkzementputz oder Spachtelung - Mauerwerk, Kalksandstein 20-2 in DBM, MGIIa	27 mm 180 mm 8 mm 300 mm
IW 1.2 Anprallschutz (Mattenhalle)	
- Anprallschutz, B1, bahrturfsicher, bahrturfsicher - Kalkzementputz - Mauerwerk oder Stahlbeton	20 mm 15 mm 240 mm
IW 2 Akustikverkleidung (Sporthalle)	
- Akustikplatten Birkenperlmutter furniert, geölt, bahrturfsicher, B1 - Metall-Linienkassette, Hohlwand mit Mkw 40mm - Kalkzementputz oder Spachtelung - Mauerwerk, Kalksandstein 20-2 in DBM	17 mm 70 mm 8 mm 240 mm

Alle angegebenen Maße sind, wenn nicht anders vermerkt, Rohbaumaße.
Türen werden beschriftet auf OK FFB des Raumes, in den die Tür aufliegt.
Bügelgrößen werden beschriftet auf OK FFB und sind als Rohbaumaße angegeben.
Feuerstöröffnungen sind Rohbaumaße.

LEGENDE	
STÄHLBETON	WD WANDDURCHBRUCH
BETON UNBEWEHRT	BD BODENDURCHBRUCH
BETONFERTIGTEIL	DD DECKENDURCHBRUCH
MW SFK 12 NICHTTRAGEND	
MW SFK 20 NICHTTRAGEND	
MW SFK 20 NICHTTRAGEND	
WÄRMEDÄMMUNG MINERALWOLLE	
WÄRMEDÄMMUNG ALUSTRICH	
GIPS-KARTON	
ABDICHTUNG	
+0.00	+0.00 ROHBAUHOHE

S	SANITÄR	FD	FUNDAMENT	OTS	ORTSFORTSCHLEISSER
H	HEIZUNG	FA	DURCHBRUCH	RWA	RAUCHWÄRMEDÄMMUNG
E	ELEKTRO	FA	FUNDAMENT	RA	RAUCHABZUG
L	LEUCHTUNG	LO	LOCH		
G	GAS	LO	LOCH		
UHD	UNTERGRUND	WD	WANDDURCHBRUCH	ET	TÜR MIT ELEKTRO
HK	HEIZKÖRPER	BD	BODENDURCHBRUCH	FSA	ANSCHLUSS
IV	FEUERVERGÄSUNG	DD	DECKENDURCHBRUCH	EL	ELEKTROFEST
		UK	UNTERKANTE	ST	STELLANLAGE
		OK	OK		
		UZ	UNTERGRUND		
		UZ	UNTERGRUND		

ST 0.00	TÜRNUMMER
FB 0.00	FENSTERNUMMER
FB 0.00	FÜßBODENAUFBAU
AW 0.00	WANDVERKLEIDUNGEN AUSSEN
DD 0.00	WANDVERKLEIDUNGEN INNEN
DD 0.00	UNTERGRUND

LEGENDE BRANDSCHUTZ	
FW-H	TREPPENRAUMWAND FÜßH (IN DER BAUART EINER BRANDWAND)
FW	FEUERBESTÄNDIGE BAUTEILE WÄNDE UND DECKEN
PW	TÜREN UND MINERALVERGLASUNGEN
DS	FLUCHT- UND RETTUNGSWEG
AFS	DICHTSCHLIESSTUR
TSKS	FEUERHEIMENDE, RAUCHDICHTE U. SELBSTSCHLIESSENDE TÜR
TS	FEUERHEIMENDE, DICHT- U. SELBSTSCHLIESSENDE TÜR
PWS	FEUERBESTÄNDIGE SCHACHTTÜR MIT 4-SEIT. UML. DICHUNG
A-Tür	FAHRSCHACHTTÜR GEMÄSS § 30 ABS. 2 SACHS BO
FW	FEUERBESTÄNDIGE BRANDSCHUTZVERGLASUNG (THERM. ISOLATION)

INDEX-ISTANDE WÄHREND DER BAUPHASE			
B	11.07.2024	- Aktualisierung FB-Aufbauten	SG
A	24.05.24	- Anpassung WVL	SG
A	18.03.2024	- Wand- und Deckendurchbrüche HLS u. ELT - Treppeneingänge - Planfortschreibung, Änderungen siehe Wk	SG
INDEX	DATUM	ÄNDERUNGEN	BEIHEB. GEPR.

± 0.00m = +126.57 m ü.NHN = OK FFB EG (FB Sporthalle)	
Bauelemente	
Sporthalle "Pollitech" mit Raumschießanlage	
Grundriss Erdgeschoss	
Planmaß	Planmaß
Leistungsangaben	Planmaß
1:50	870x1540
Planmaß	Planmaß
1:50	870x1540

Gesamtschichten	
Flächenverteilung Bundespolizei, Technisches Hilfswerk, ESB und Zoll	
LE Campus GmbH	
Bahnhofstraße 86	
04158 Leipzig	
Tel. 0341 52 04 501	
mail: info@bahnhof-architekten.de	
Auftraggeber	
Behzad + Partner Architekten BDA	
Nikolaistraße 33/37	
04109 Leipzig	
Tel. 0341 124 699 0	
mail: info@bahnhof-architekten.de	
web: www.bahnhof-architekten.de	
Freigelegte Daten	
Unverändert	
Planmaß	
1:50	
Freigelegte Daten	
Unverändert	
Planmaß	
1:50	

