


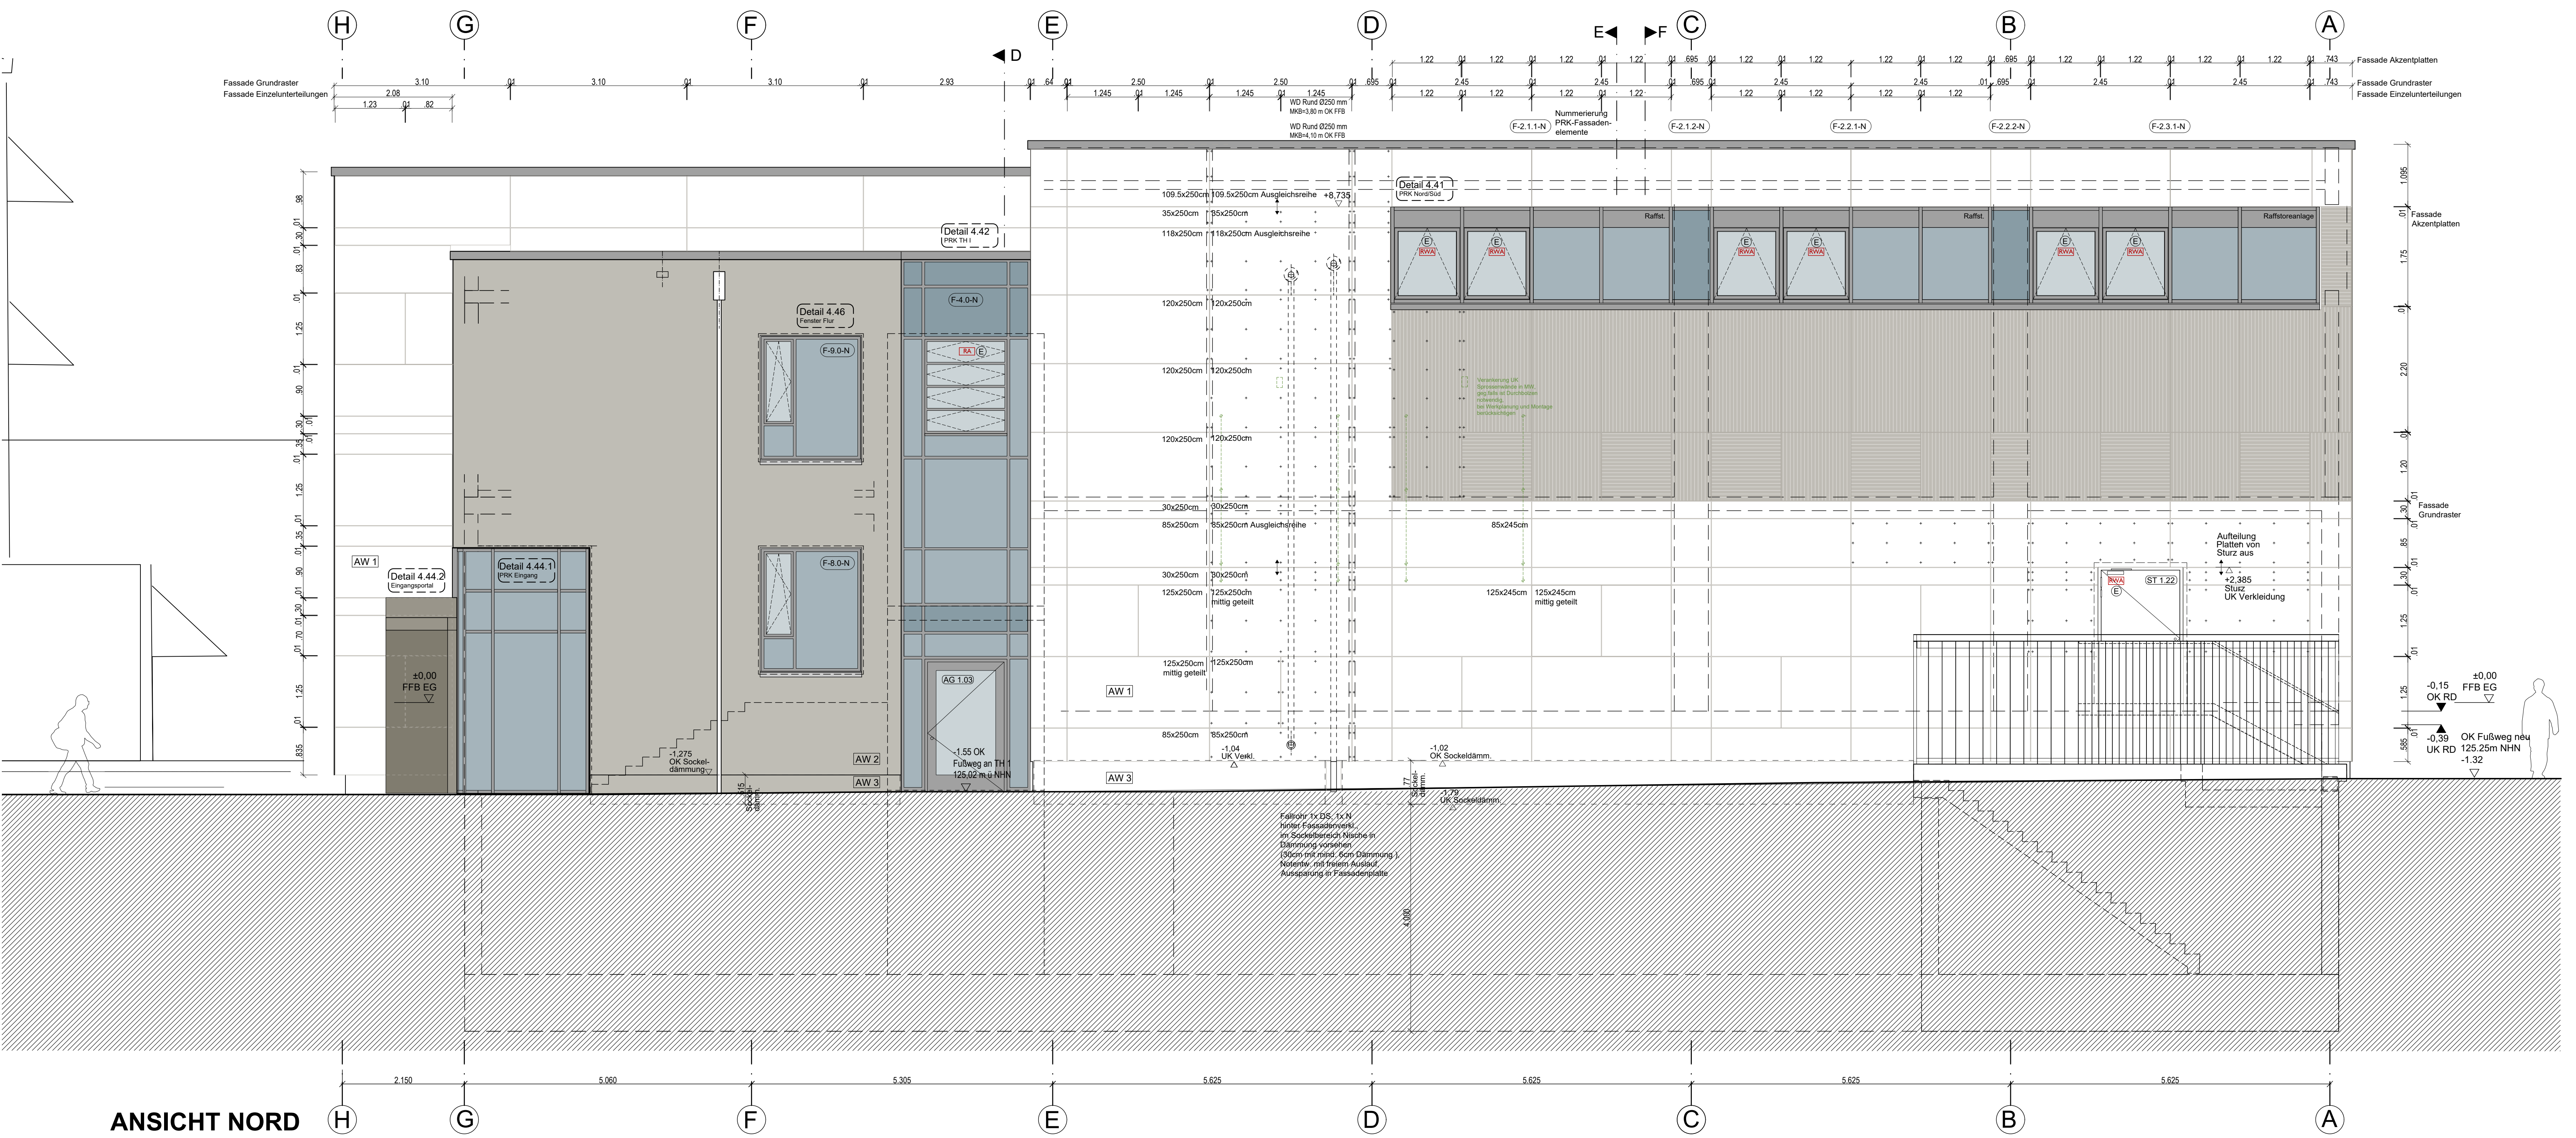

Alle angegebenen Maße sind, wenn nicht anders vermerkt, Rohbaumasse.
Türlhöhen beziehen sich auf OK FFB des Raumes, in den die Tür aufschlägt.
Brüstungshöhen beziehen sich auf OK FFB und sind als Rohbaumasse angegeben.
Fensteröffnungsmaße sind Rohbaumasse.

LEGENDE	
	STAHLBETON
	BETON UNBEWEHRT
	BETONFERTIGTEILE
	MAUERWERK SFK 12 TRAGEND
	MAUERWERK SFK 12 NICHTTRAGEND
	MAUERWERK SFK 30 TRAGEND
	MAUERWERK SFK 30 NICHTTRAGEND
	WÄRMEDÄMMUNG MINERALWOLLE
	WÄRMEDÄMMUNG KUNSTSTOFF
	GIPSKARTON
	ABDICHTUNG
	WD WANDDURCHBRUCH
	BD BODENDURCHBRUCH
	DD DECKENDURCHBRUCH
	+ 0.00 FERTIGHÖHE
	+ 0.00 ROHBAUHÖHE

S SANITÄR	FD FUNDAMENT-DURCHBRUCH	OTS ORIENTIERSCHLÜSSEL
H HEIZUNG	FA FUNDAMENT-AUSPARUNG	RA RAUCHABZUG
E ELEKTRO	WD WANDDURCHBRUCH	RA RAUCHABZUG
L LIFTUNG	WS WANDSCHÜTZ	RA RAUCHABZUG
G GAS	WS WANDSCHÜTZ	RA RAUCHABZUG
UK UNTERKANTE	BD BODENDURCHBRUCH	RA RAUCHABZUG
UK UNTERKANTE	DD DECKENDURCHBRUCH	RA RAUCHABZUG
UK UNTERKANTE	UK UNTERKANTE	RA RAUCHABZUG
UK UNTERKANTE	UK UNTERKANTE	RA RAUCHABZUG
UK UNTERKANTE	UK UNTERKANTE	RA RAUCHABZUG

LEGENDE BRANDSCHUTZ	
	TREPPENRAUMWAND F90-M
	FEUERBESTÄNDIGE BAUTEILE
	WÄNDE UND DECKEN

TÜREN UND INNENRAUM-VERGLASUNGEN	
	FLUCHT- UND RETTUNGSWEG
	DICHTSCHLIESSENDE TÜR
	ANTIPANKFUNKTION
	FEUERHEMMENDE RAUCHDICHT U. SELBSTSCHLIESSENDE TÜR
	FEUERHEMMENDE DICHT- U. SELBSTSCHLIESSENDE TÜR
	FEUERBESTÄNDIGE SCHACHTTÜR MIT 4-SEIT. UMF. DICHTUNG
	FAHRERSCHACHTTÜR GEMÄSS § 39 ABS. 2 SÄCHS. BO
	FEUERHEMMENDE BRANDSCHUTZVERGLASUNG (THERM. ISOLATION)
	FEUERBESTÄNDIGE BRANDSCHUTZVERGLASUNG (THERM. ISOLATION)

Wandaufbauten - Außenwände	
AW 1	Außenwand mit Faserzementverkleidung
AW 2	Außenwand Putzfassade
AW 3	Sockelbereich außerhalb Erdreich
AW 4	Außenwand innerhalb Erdreich

INDEX-STÄNDE WÄHREND DER BAUPHASE			
B	11.07.2024	- Planfortschreibung	SG
A	18.03.2024	- Planfortschreibung	

± 0.00m = + 126.57 m ü.NHN = OK FFB EG (FFB Sporthalle)			
Sporthalle "Pollitech" mit Raumschiebanlage			
Ansichten Süd und Nord			
Leistungsbereich	Planformat	Maßstab	Datum
Ausführungsplanung	3.0	B	11.07.24
Gesamtbauvorhaben			
Flächenerweiterung Bundespolizei, Technisches Hilfswerk, ESB und Zoll			
LE Campus GmbH, Bahnhofstraße 86, 04158 Leipzig			
Auftraggeber		Architekt	
LE Campus GmbH, Bahnhofstraße 86, 04158 Leipzig		Behzadi + Partner Architekten BDA, Nikolaistraße 33/37, 04109 Leipzig	
Tel.: 0341/ 52 04 501, mail: rupert.beckmann@mvv-stadt.de, web: www.bhzadi-architekten.de		Tel.: 0341/ 124 699 0, mail: info@bhzadi-architekten.de, web: www.bhzadi-architekten.de	
Freigelegte Daten		Freigelegte Daten	
Maßstab: 1:50		Maßstab: 1:50	
Planformat: 870x1350		Planformat: 870x1350	
Datum: 25.10.2023		Datum: 25.10.2023	