



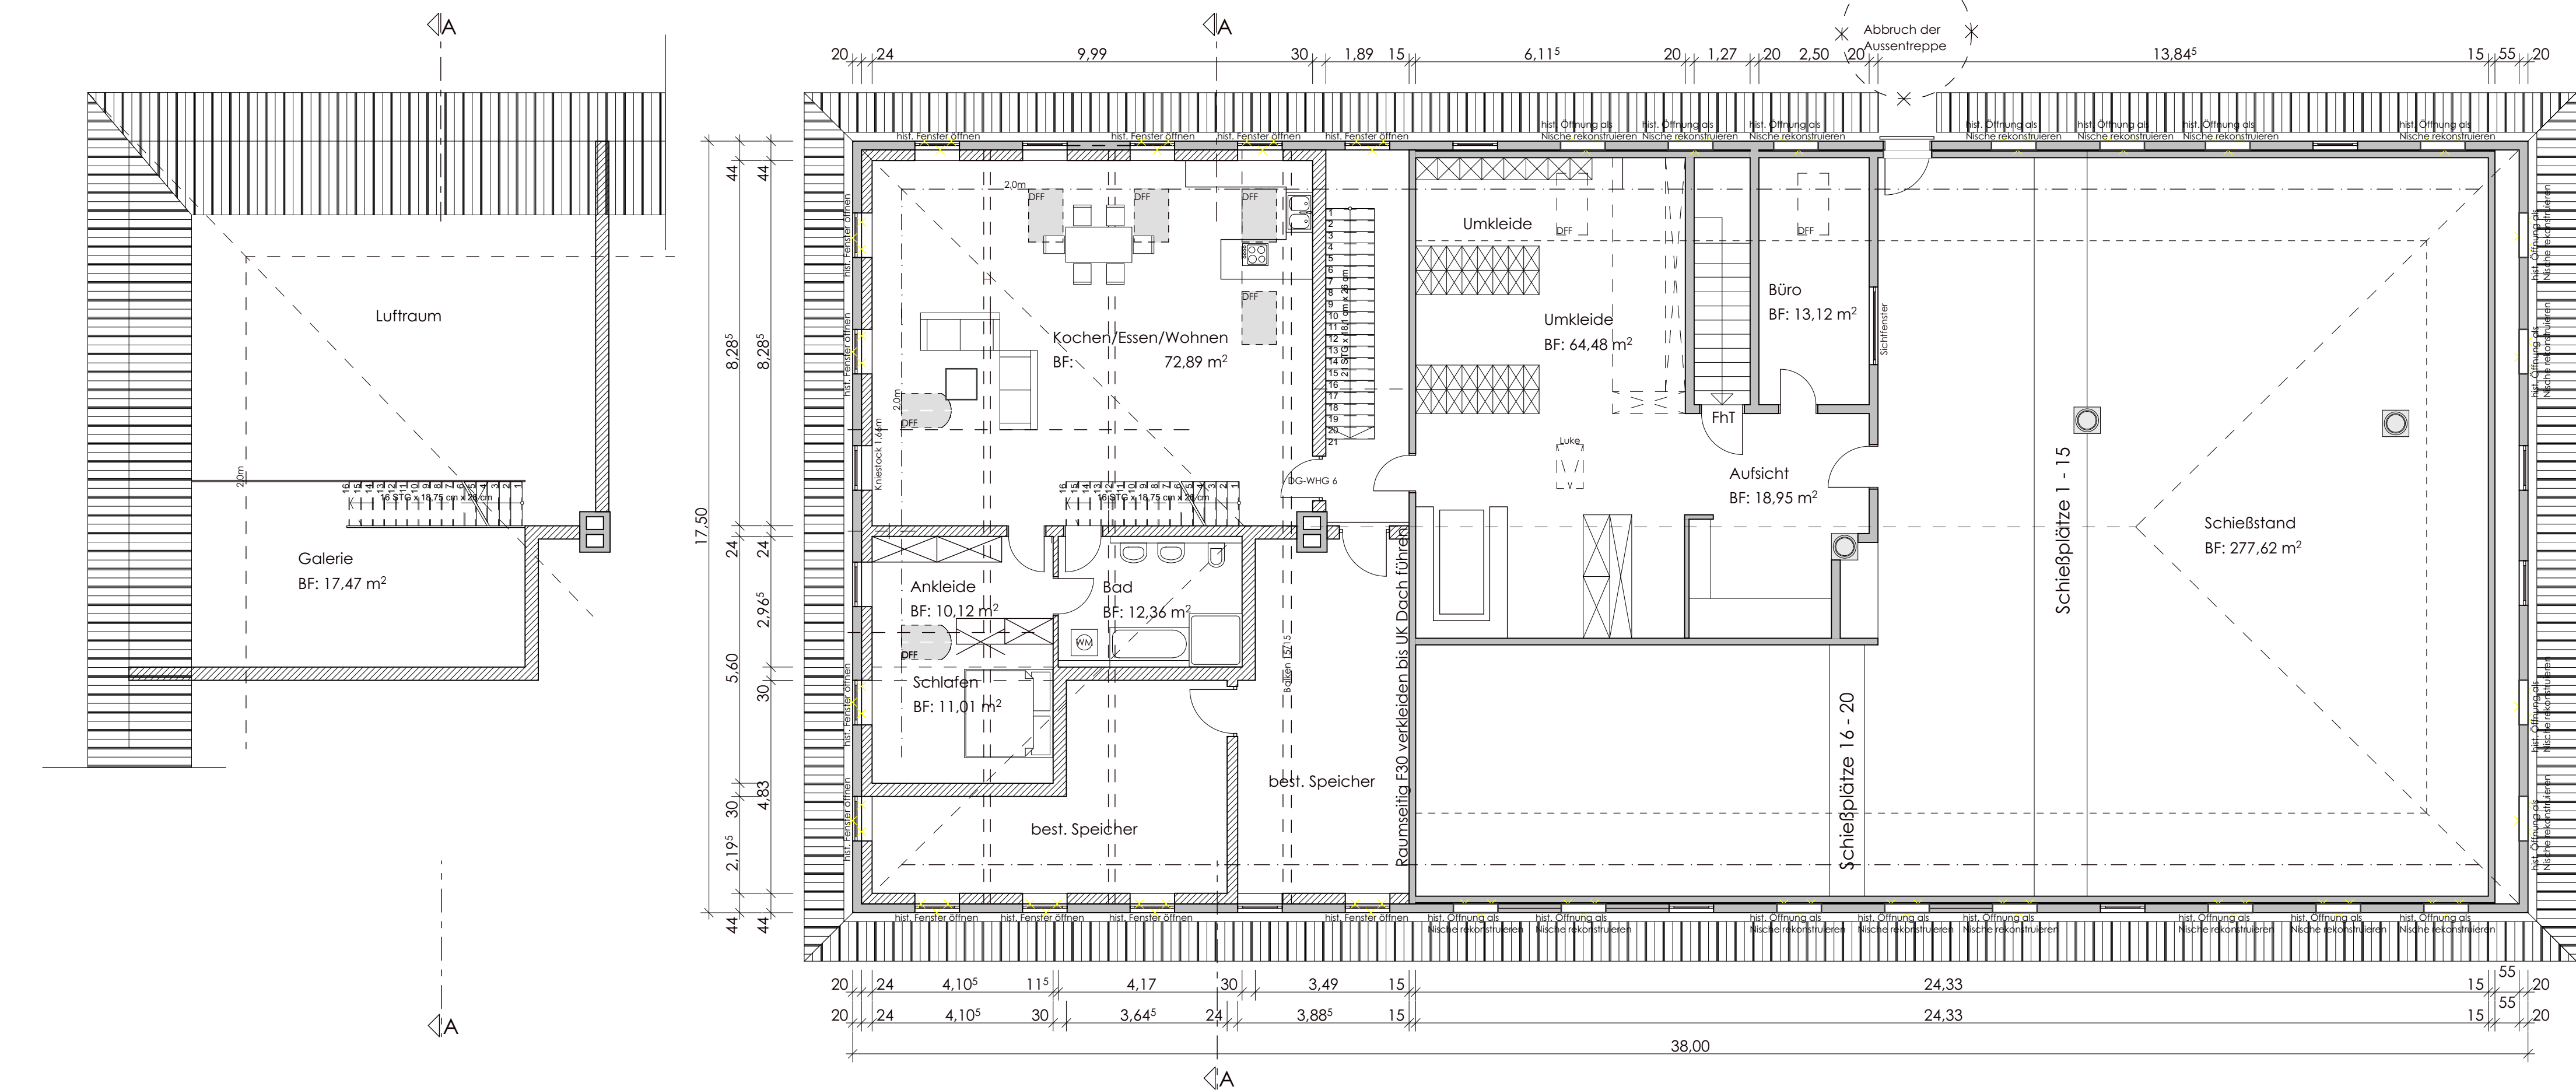


DACHGESCHOSS - Galerie

DACHGESCHOSS

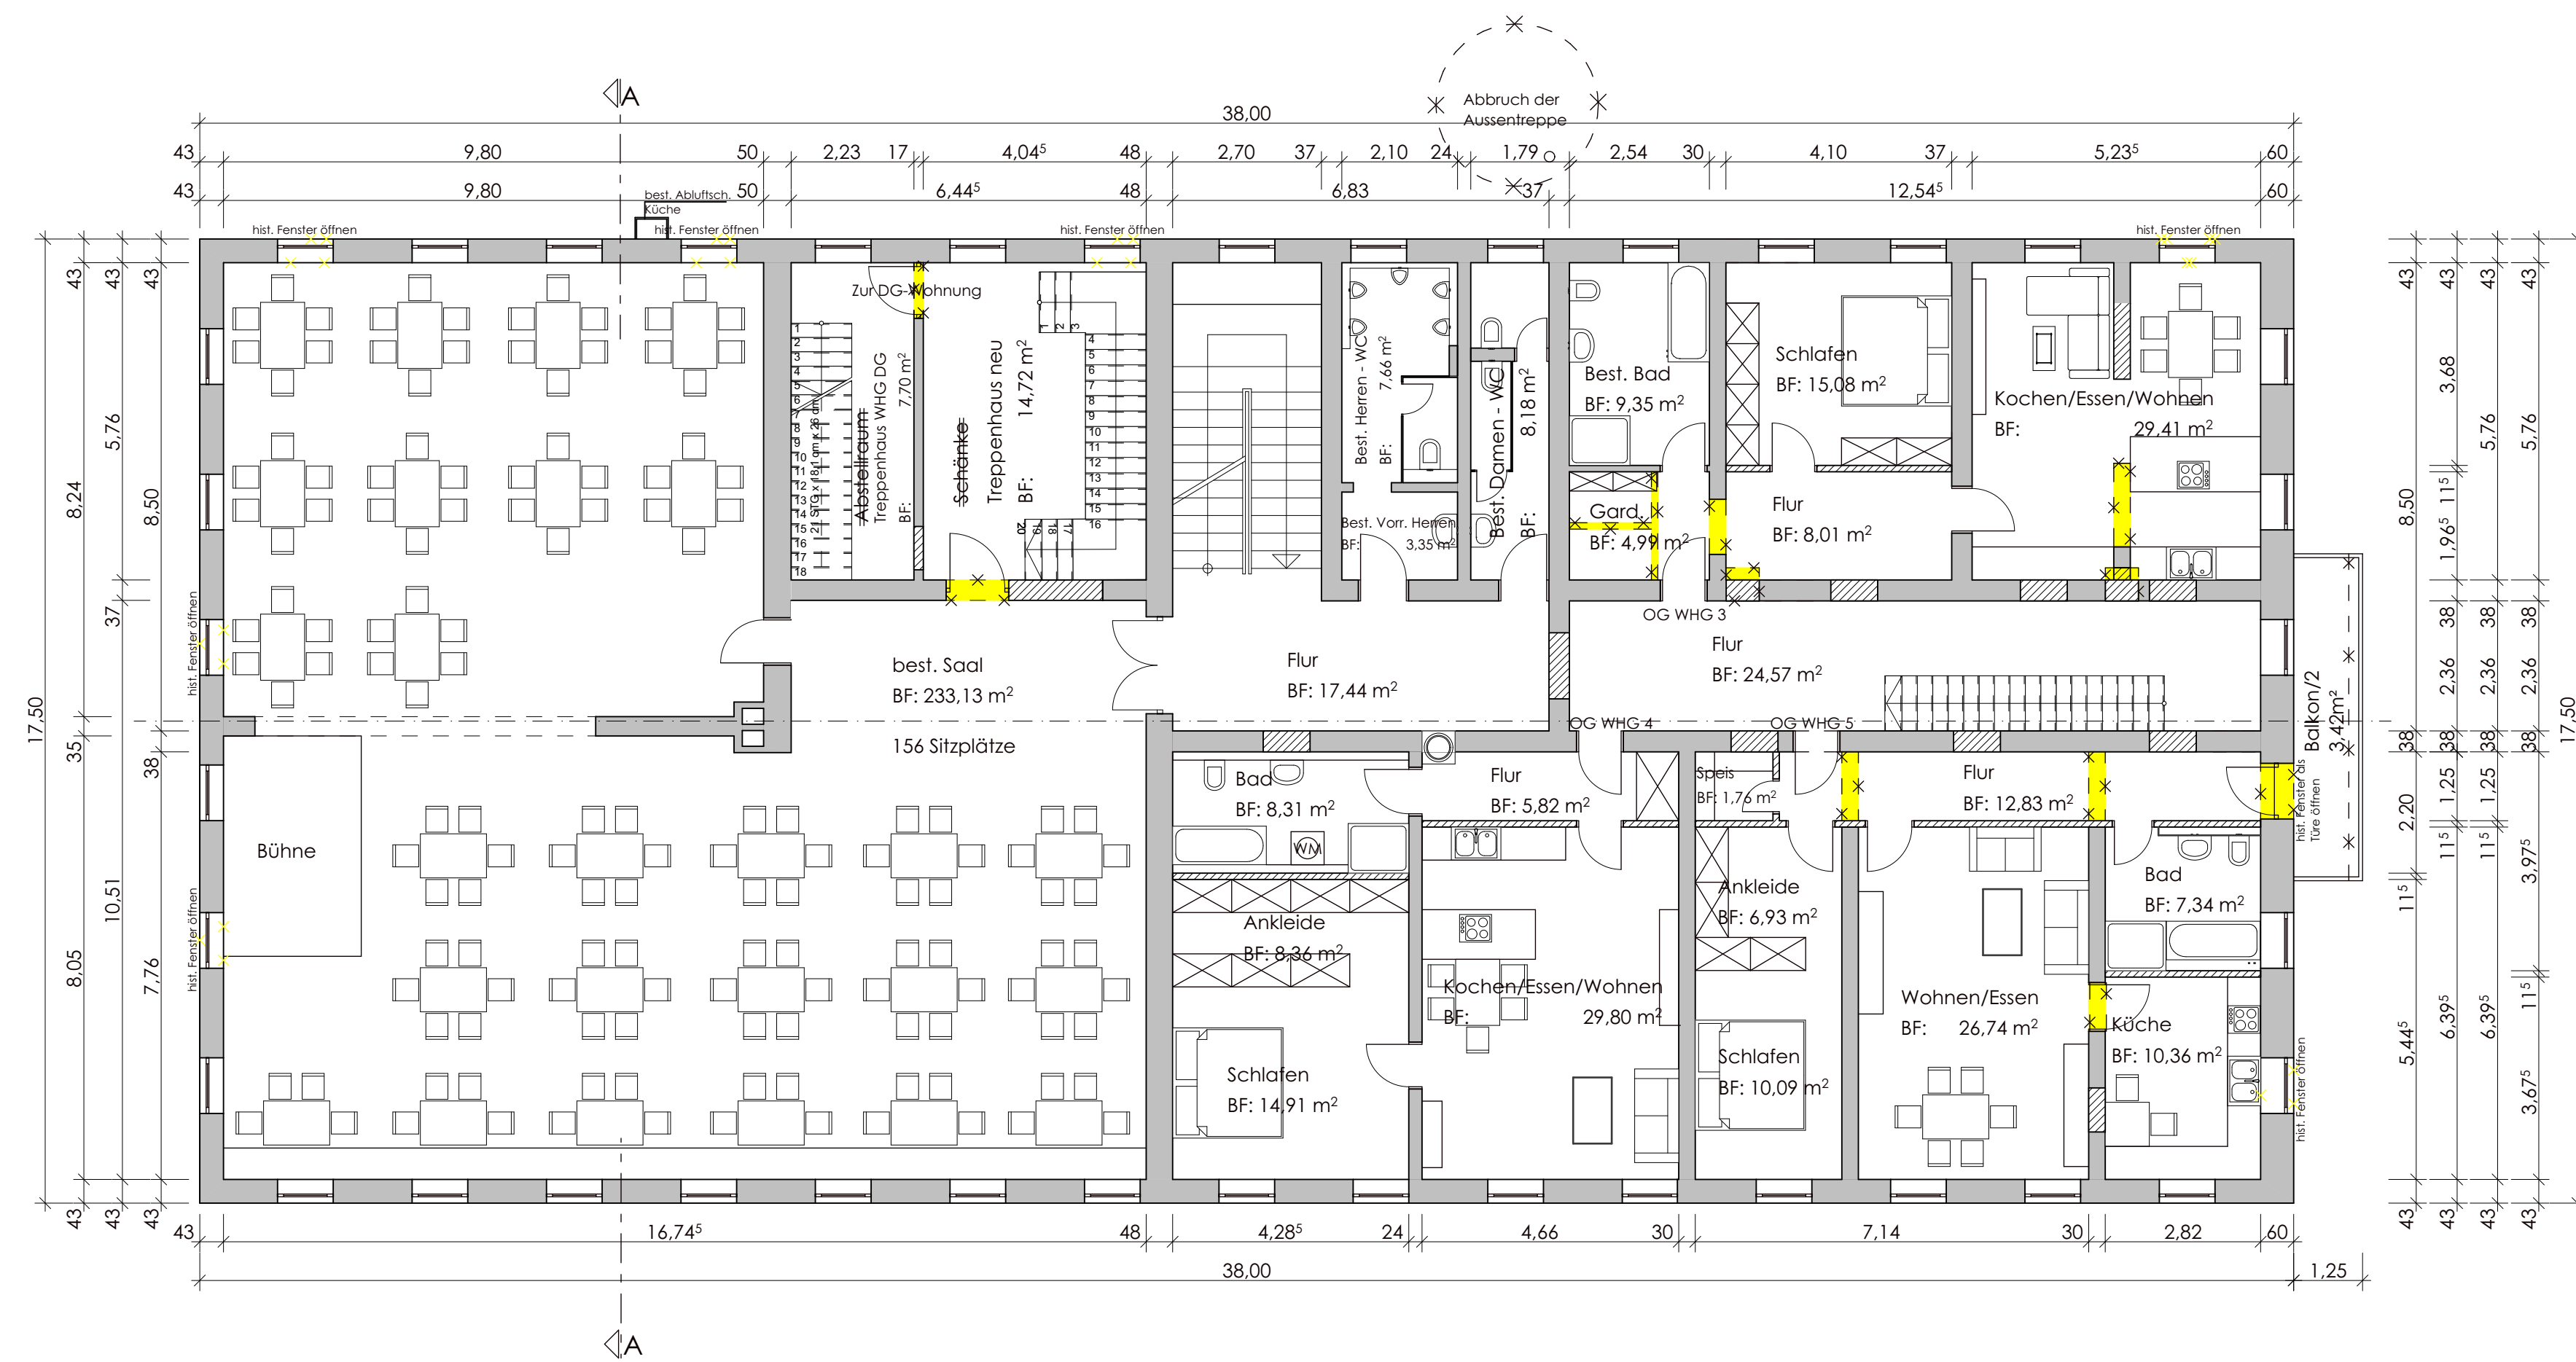


OBERGESCHOSS

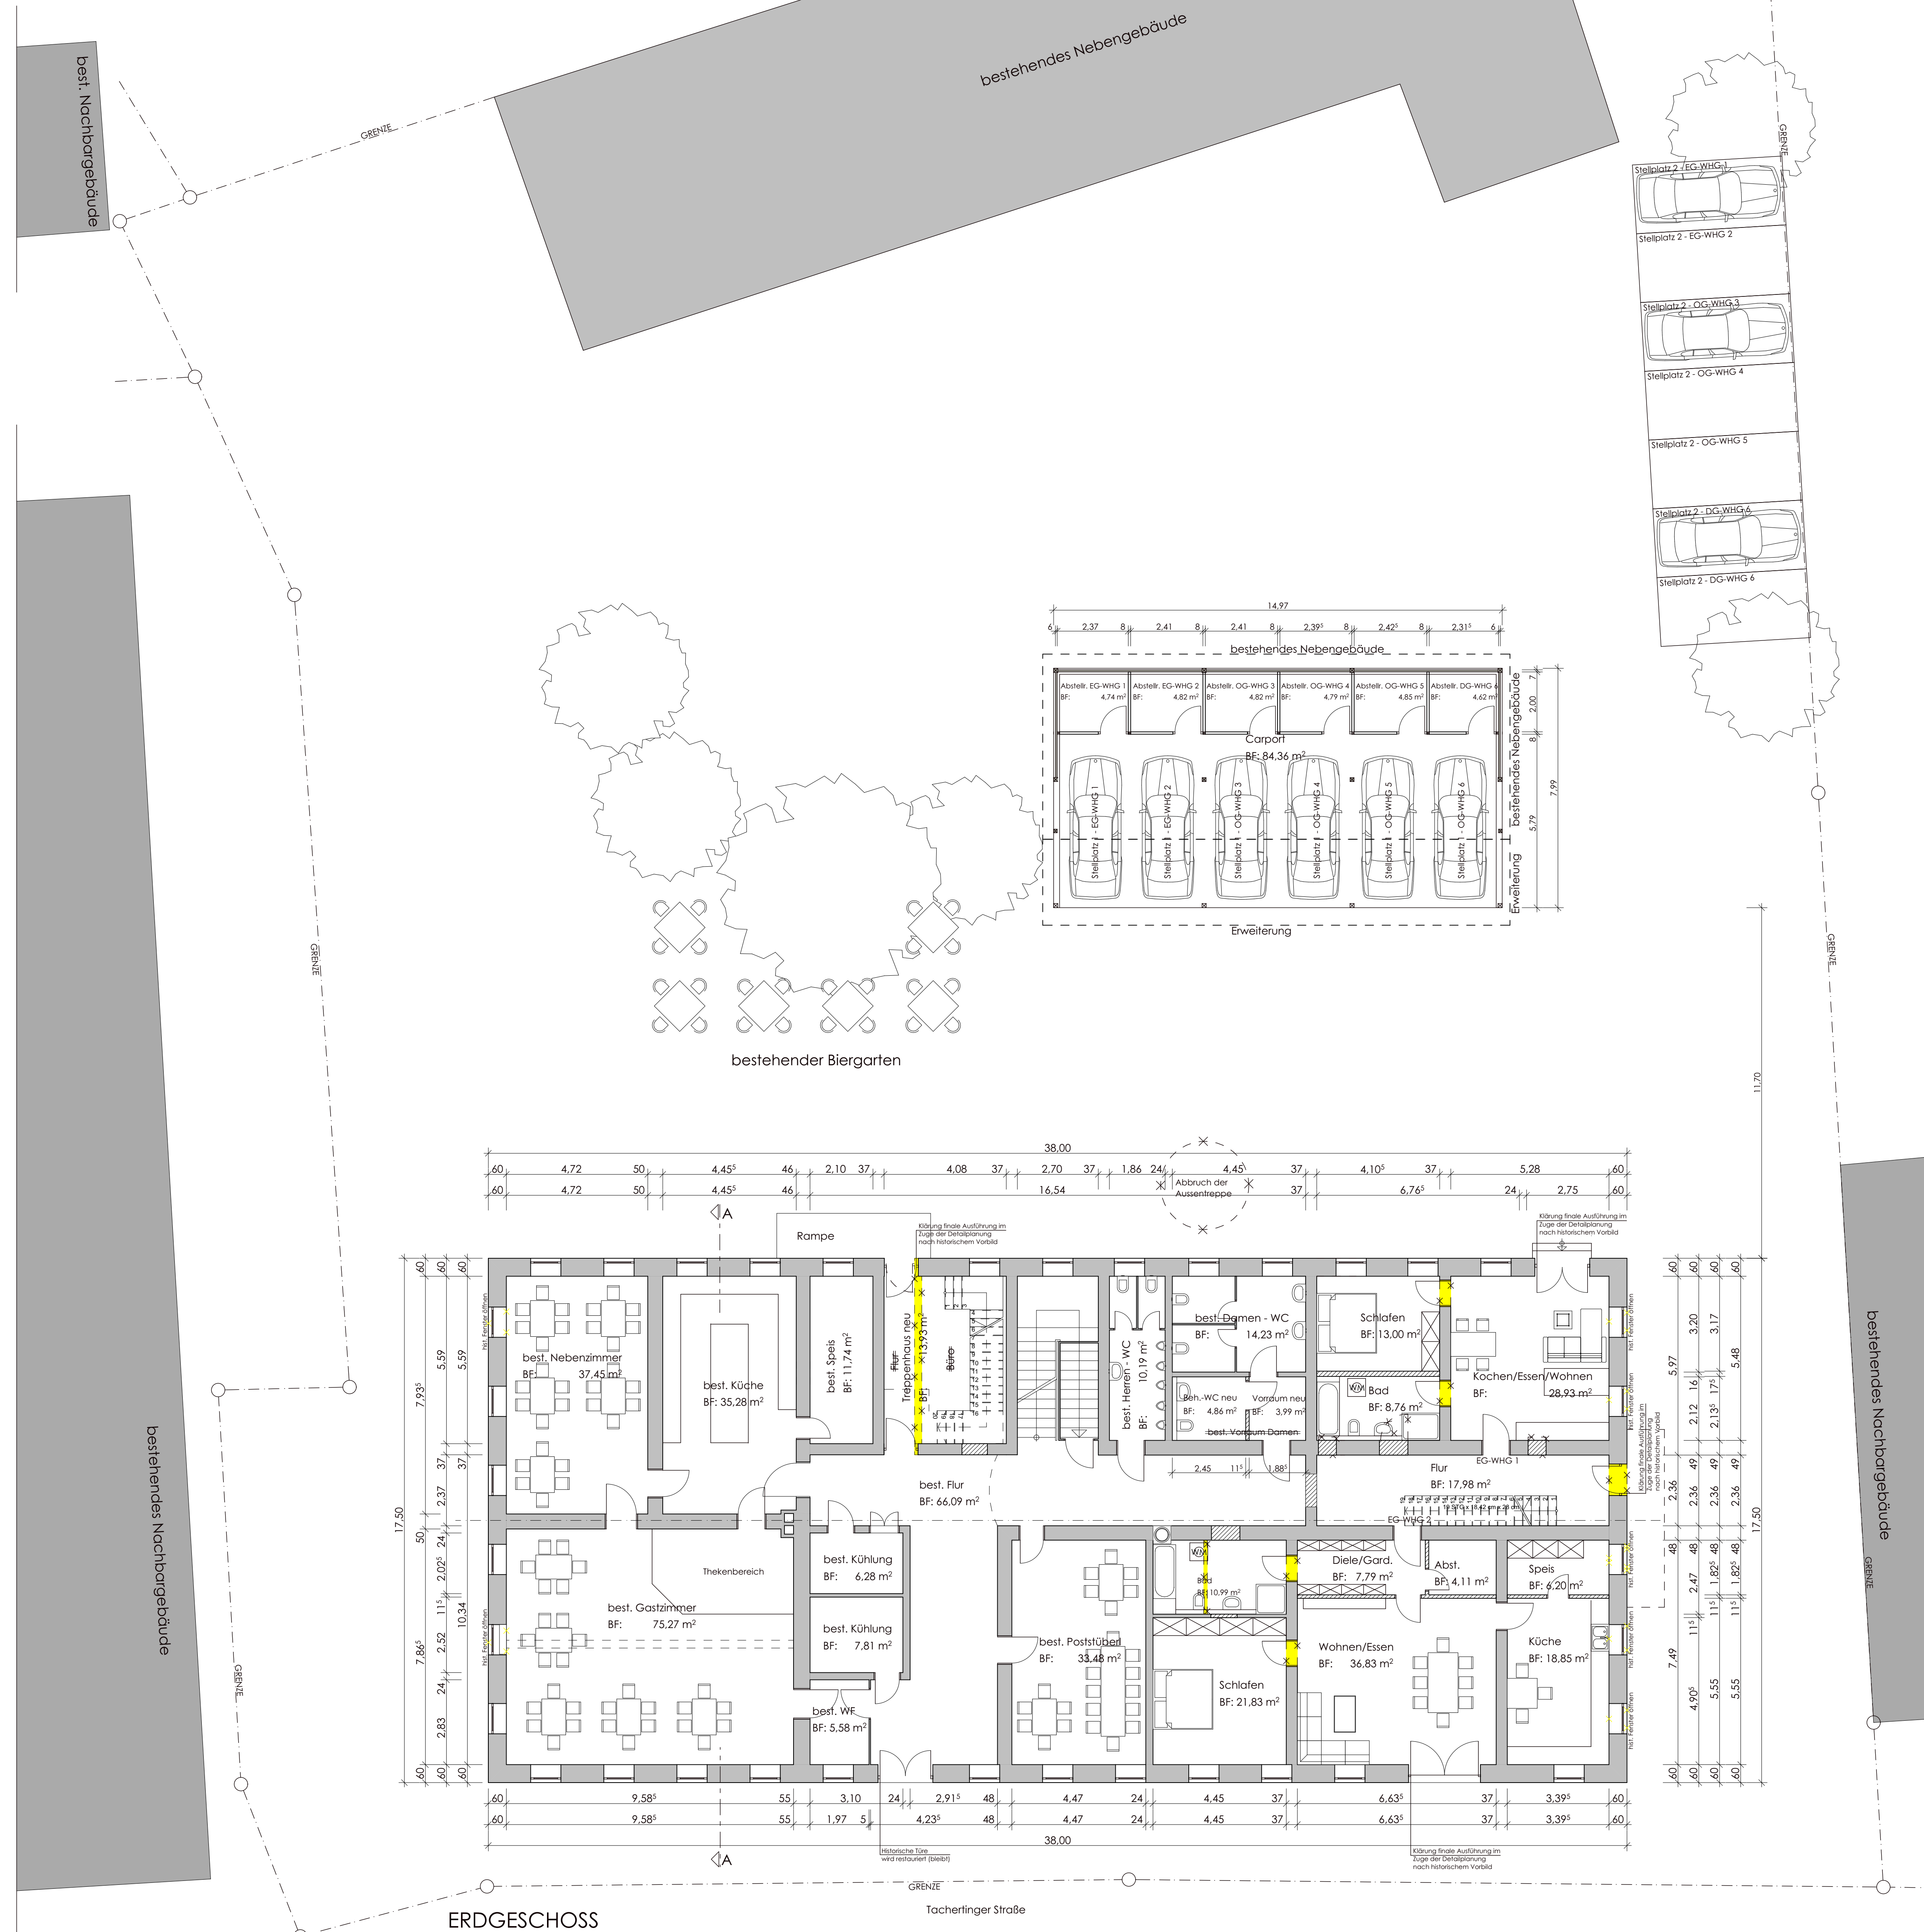


ERDGESCHOSS




SNITT A - A

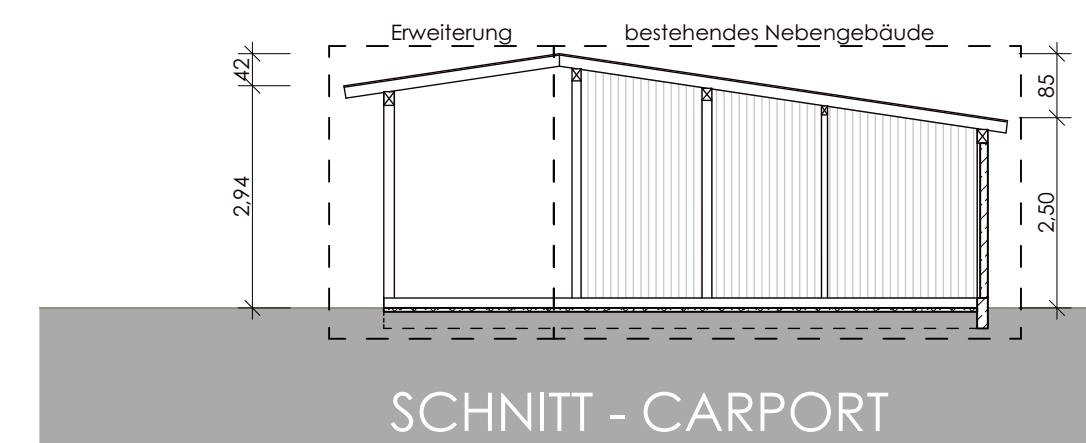

SNITT - CARPORT

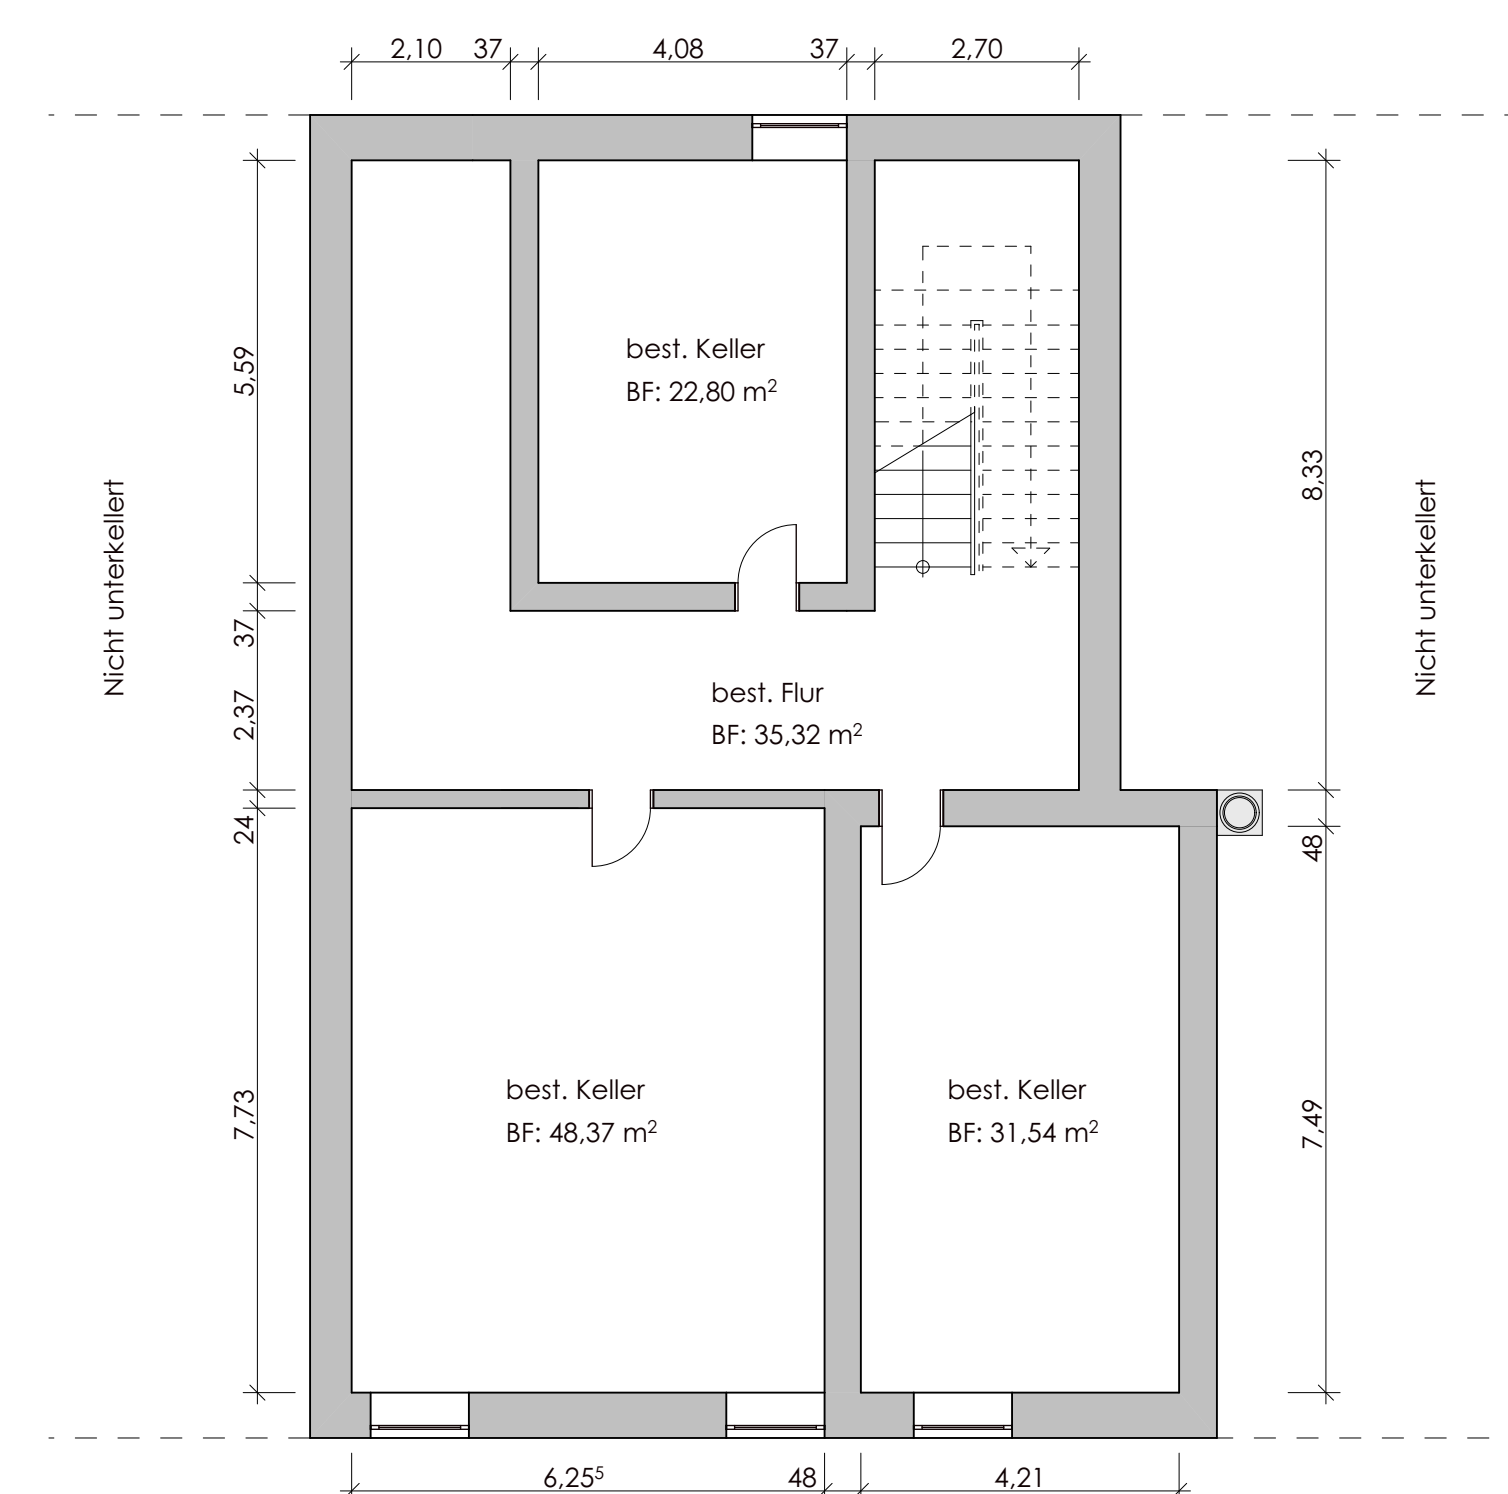

KELLER

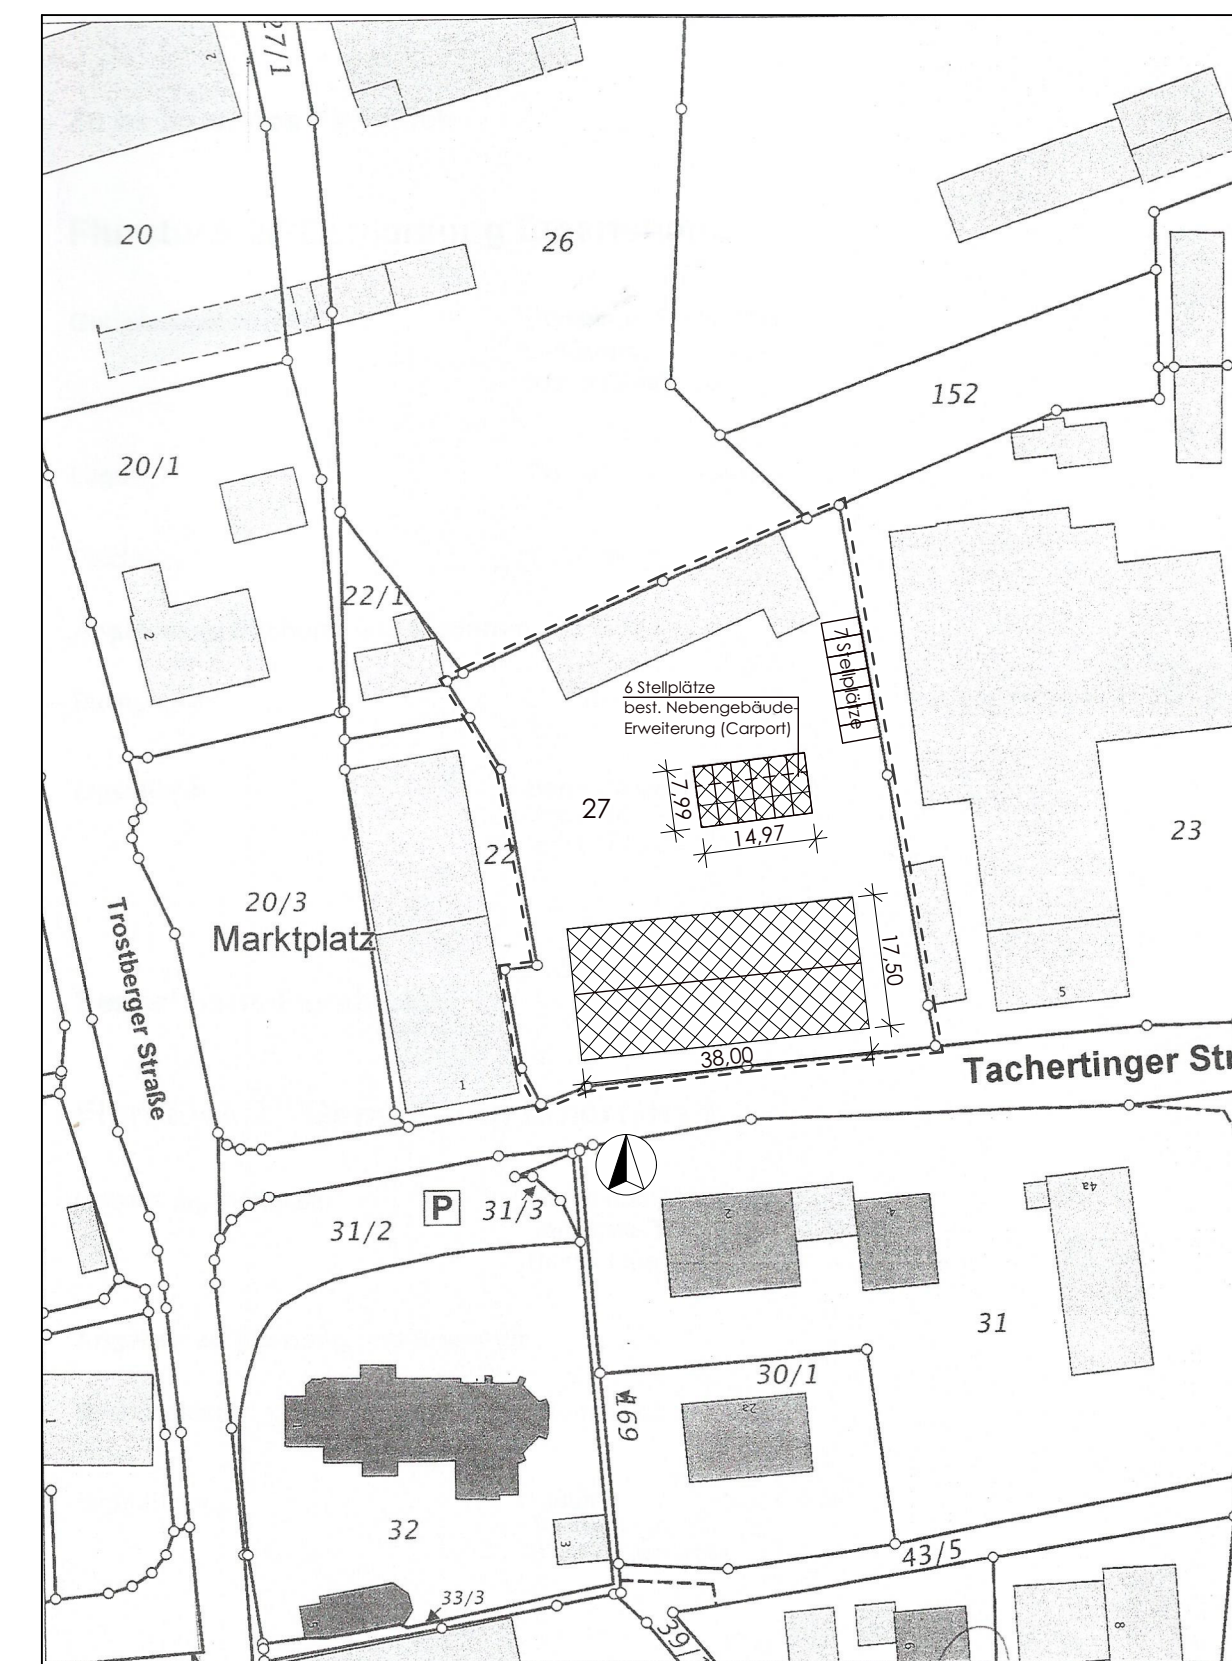

LAGEPLAN M 1 : 1000

EG	-	Gastwirtschaft	(Bestand)
EG	-	2 Wohneinheiten	(Neu)
EG	-	Treppenhaus	(Neu)
EG	-	Treppe(WHG)	(Neu)
EG	-	Biergarten	(Bestand)
EG	-	Carport	(Erweitert)
EG	-	6 Stellplätze	(Neu)
OG	-	Soal	(Bestand)
OG	-	3 Wohneinheiten	(Neu)
OG	-	Treppenhaus	(Neu)
DG	-	Schützenheim	(Bestand)
DG	-	1 Wohneinheit	(Neu)
Abbruch der Aussenrampe			

DER BAUHERR BESTÄTIGT, DASS BEI ÜBER DIE ZU ERREICHENDEN NACHWEISE WIE STAAT, BRANDSCHUTZ, WÄRMESCHUTZ, USV. INFORMIERT WURDE UND ENLART AUSDRÜCKLICH, DASS DER PLANHERR NICHT MIT DIESEN AUSGANGEN BEAUFTRAGT WURDE.

DREI DATUM: UNTERSCHREIBT BAUHERR: UNTERSCHREIBT PLANHERR: SAUMACHE MASSE UND EIGENVERANTWORTLICH ZU FÜHREN BZW. AM BAU ZU NEHMEN. FÜR DIE RICHTIGKEIT DER MASSE HATTE DIE SAUMACHE FRÜH. DIESER PLANHERR NUR IN VERBINDUNG MIT DEN PLANEN DER FACHGENEURE UND DEN IN PLAN ANGEBOGENEN DETAILPLANEN GÜLTIG. SAUMACHE TRAGWERK BAUTEILE SIND NACH STATISCHER BERECHNUNG AUSGEFÜHRT. ÜBERNÄHMENDE SIND VON DER KALKULIERUNG DER KALKULIERUNG ZU WISSEN. SAUMACHE ROHBAUWERKE SIND DIE SCHONSTEN GEWISSEN FÜHREN BEZIEHUNG AUF OCK FÜR DES RAUMES IN DEN DIE TÜR OCKNE.

Austauschplan

UMBAU DES GASTHOFES "BESNIWT" IN EMERTSHAM UND ERWEITERUNG DES BESTEHENDEN CARPORTS (Details siehe oben) in 83342 Emertsham, Tachertinger Straße 3, FLNR. 27, Gem. Emertsham

PLANINHALT:

PLANUNG:

TRÖSTBERG, 04.03.2022

GRUNDRISS
SCHNITTE
LAGEPLAN

ARCHITEKTURBÜRO HATZ
MARIENPLATZ 5
83308 TRÖSTBERG
TELEFON: 08621 / 64949 - 0

M 1 : 100
M 1 : 100
M 1 : 1000

