


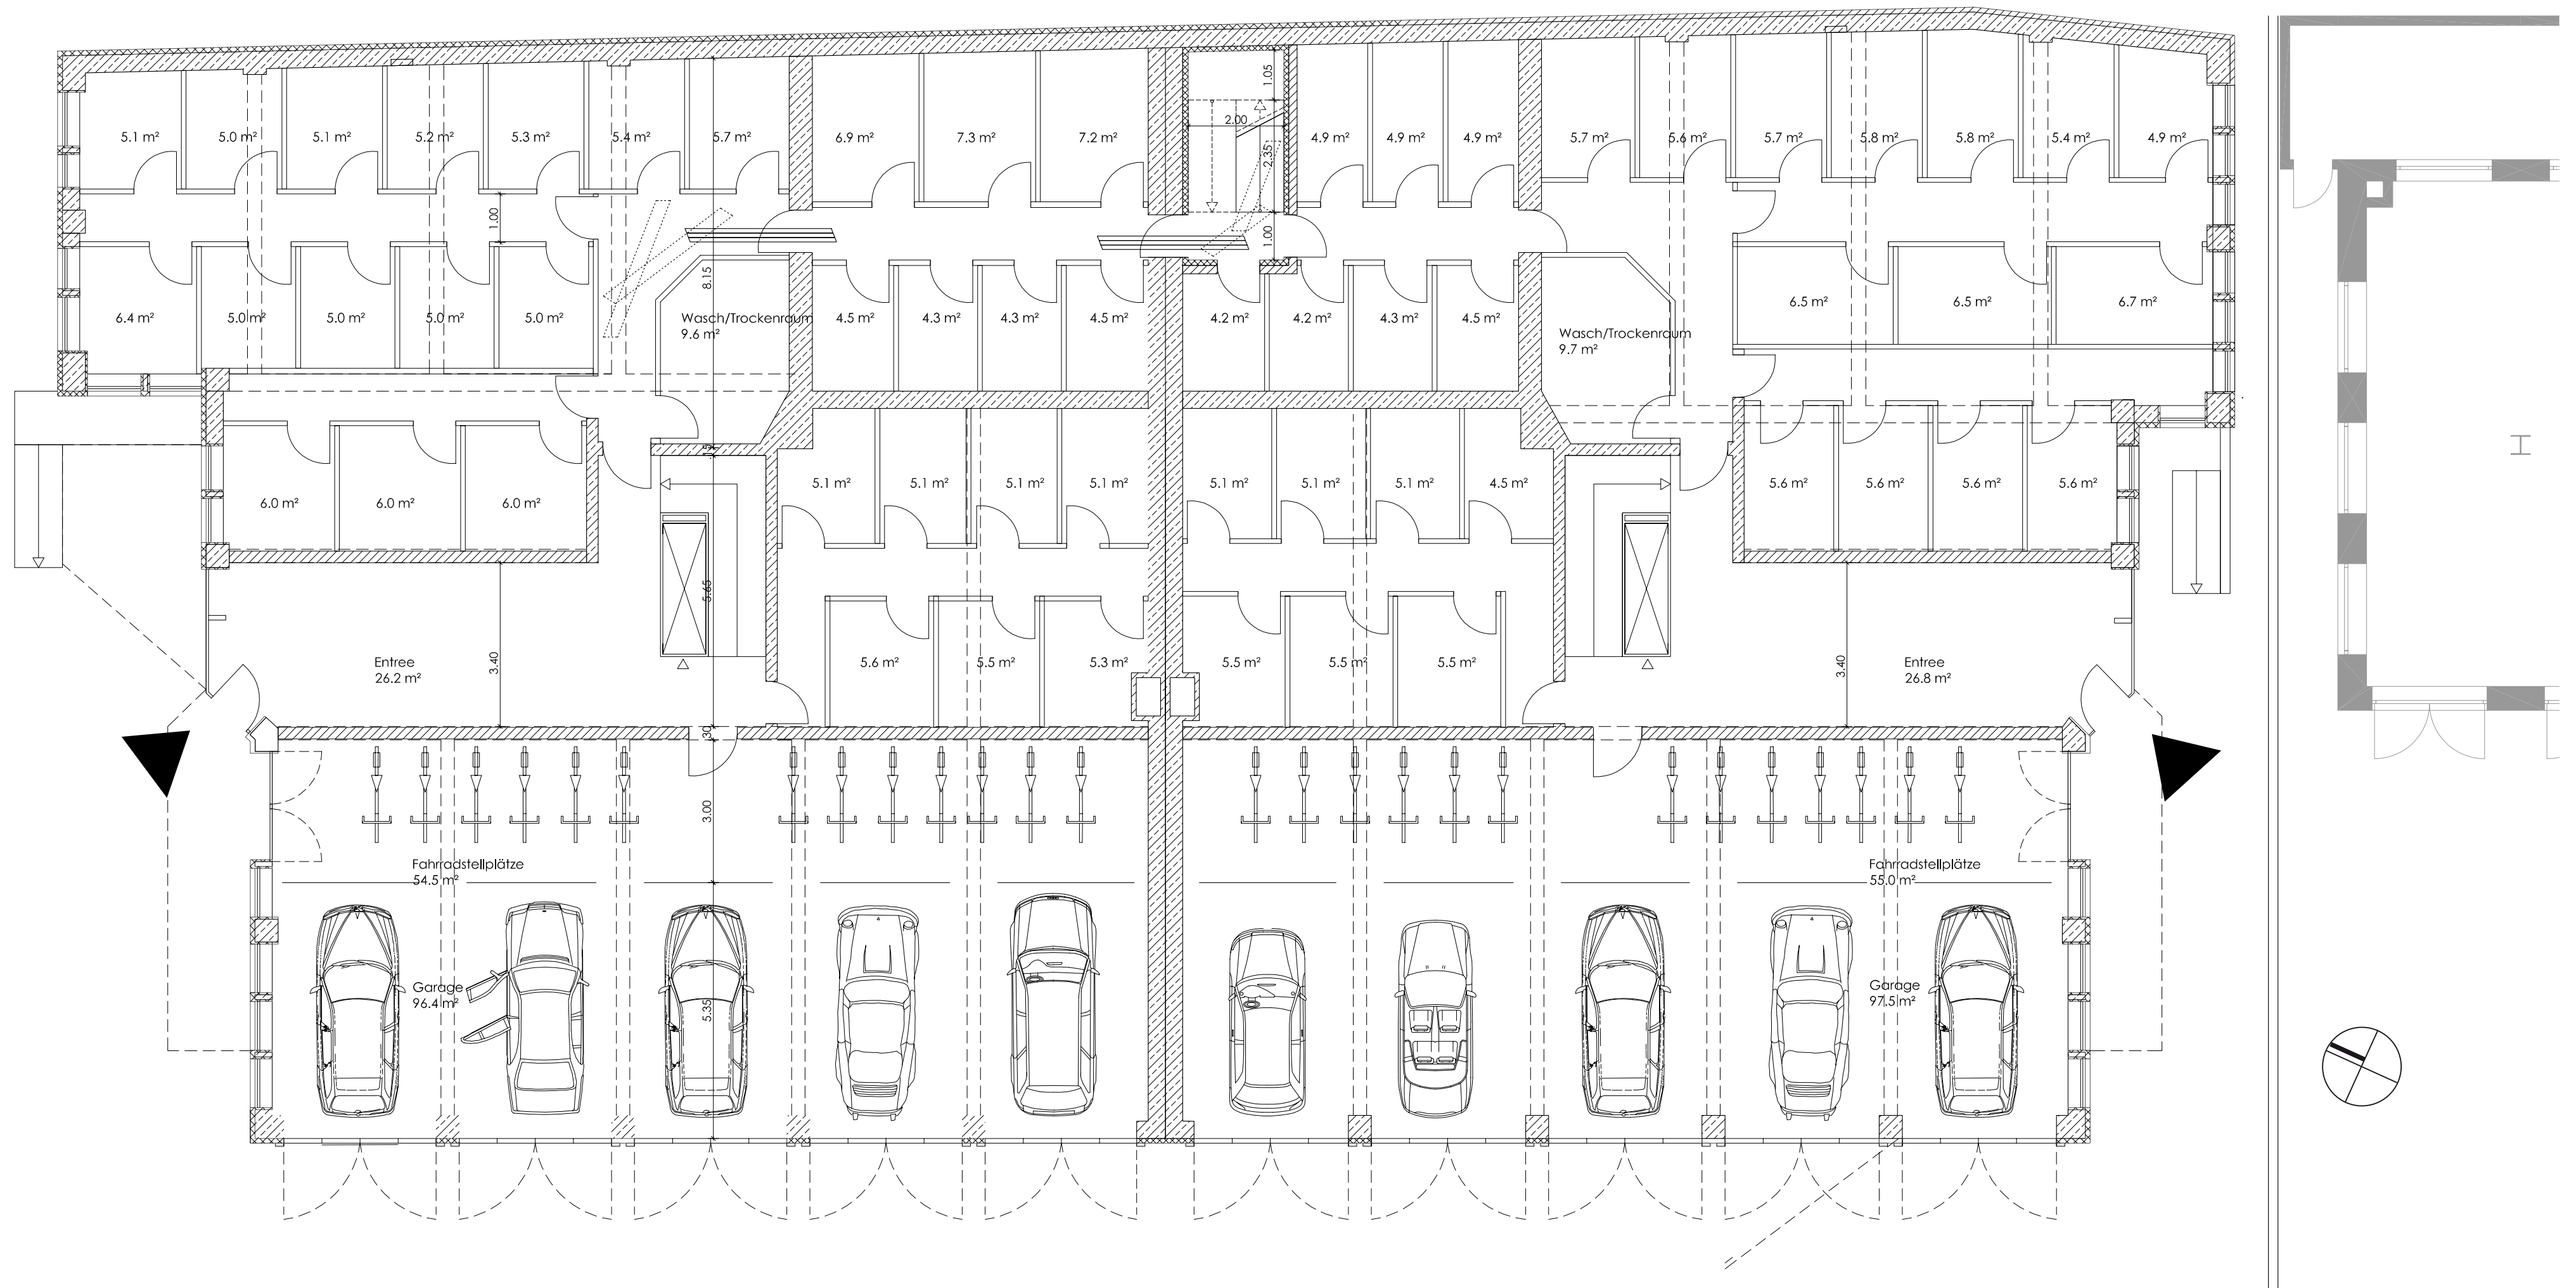

erdgeschoss m 1:100

Alte Würde, neuer Glanz - Loftwohnen in Hamburg Winterhude