Ansicht Burgmauer
Fundament in Burgmauer
M 1_50

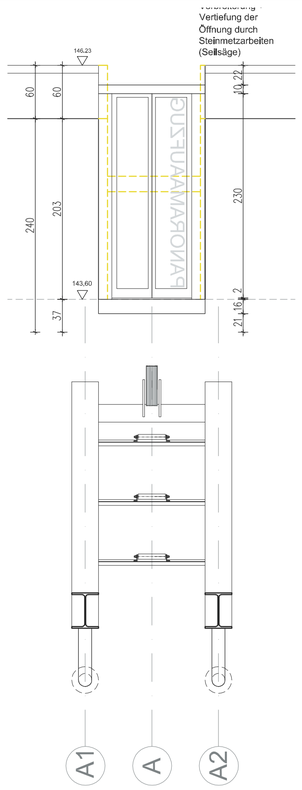

Ansicht Burgmauer
Umlenkrolle
M 1_50

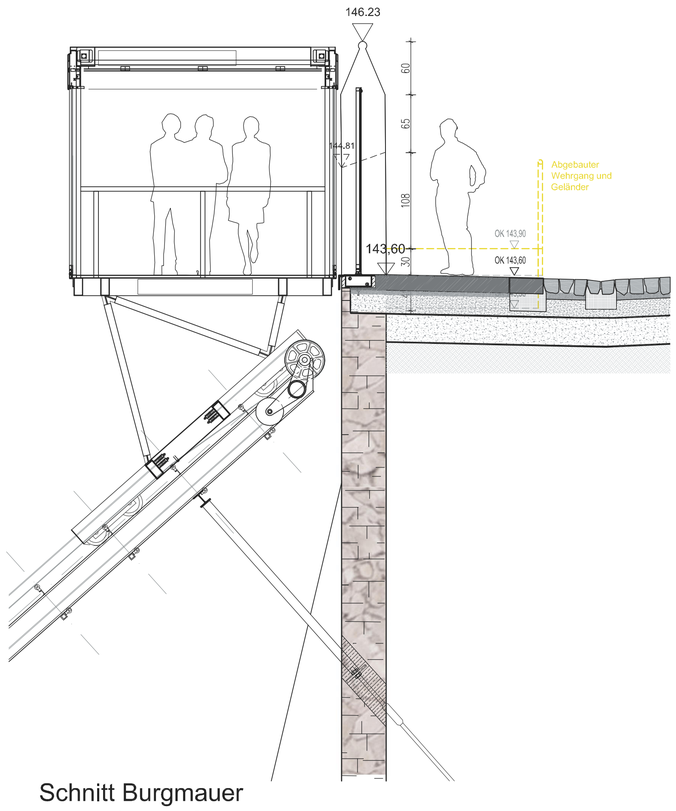

Schnitt Burgmauer
Warte-/Ankunftsbereich
M 1_50

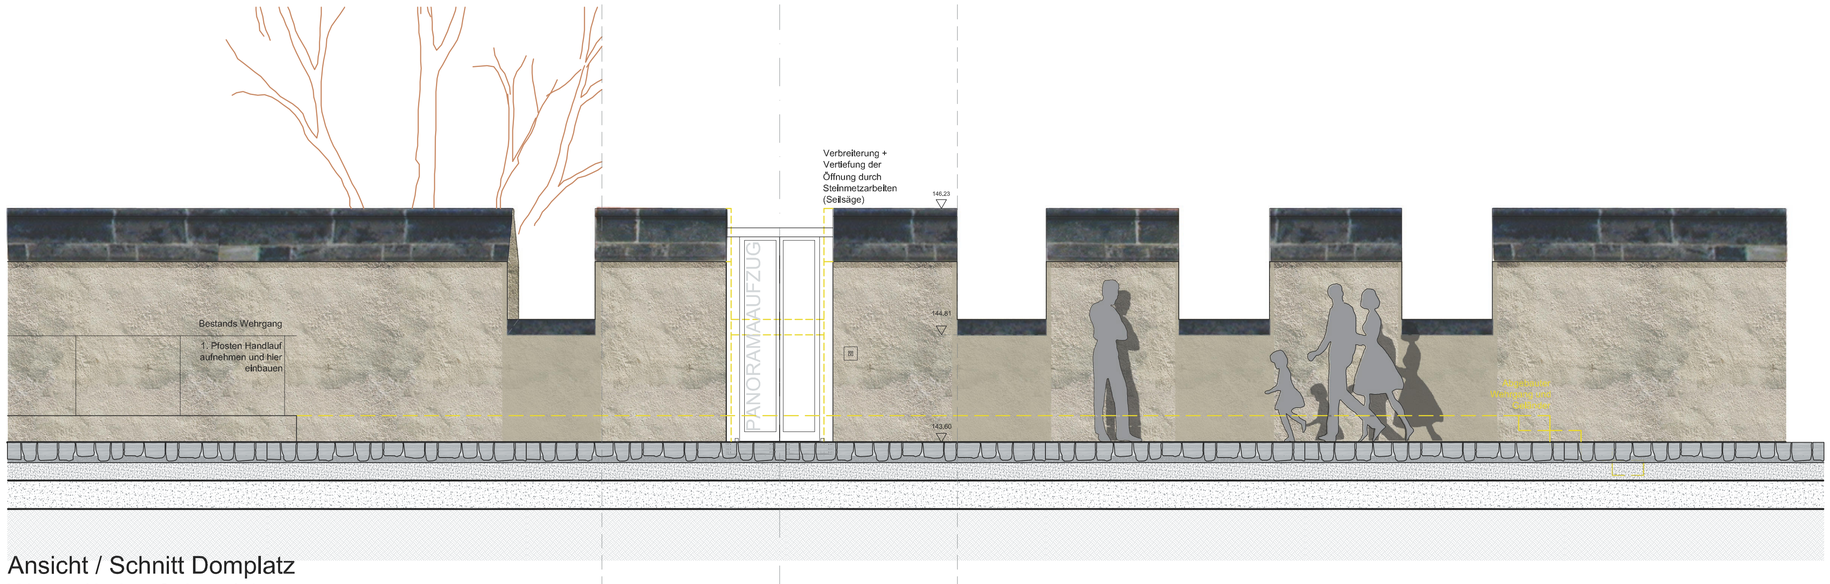

Ansicht / Schnitt Domplatz
Warte-/Ankunftsbereich
M 1_50

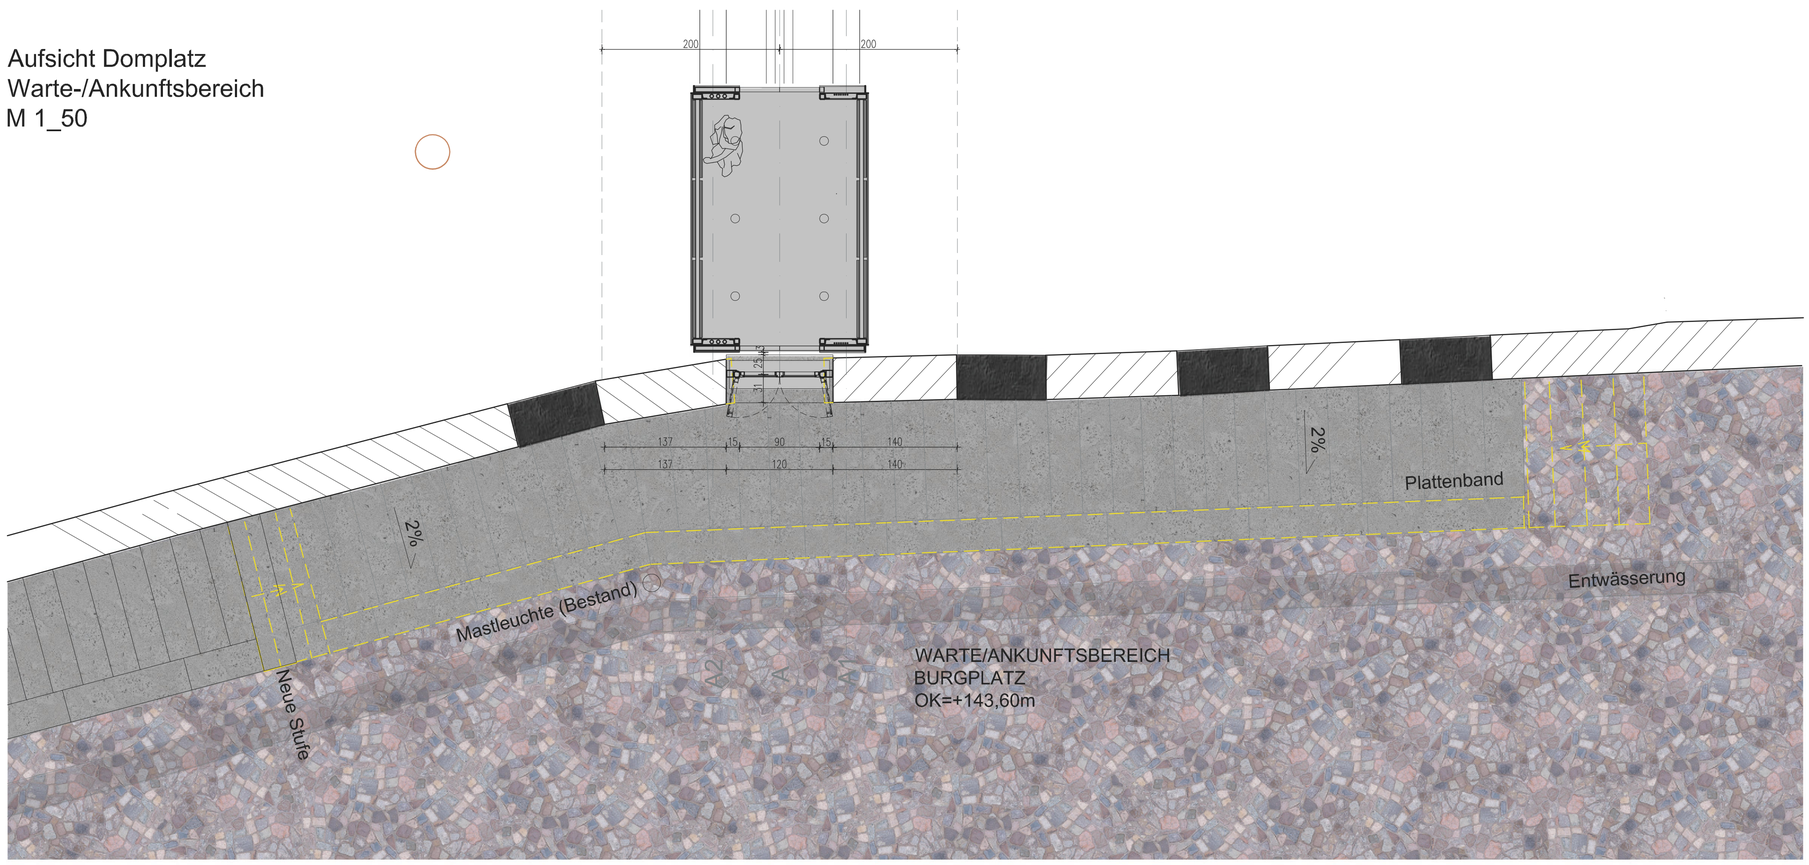

Aufsicht Domplatz
Warte-/Ankunftsbereich
M 1_50