




REZEPTION VON VORNE

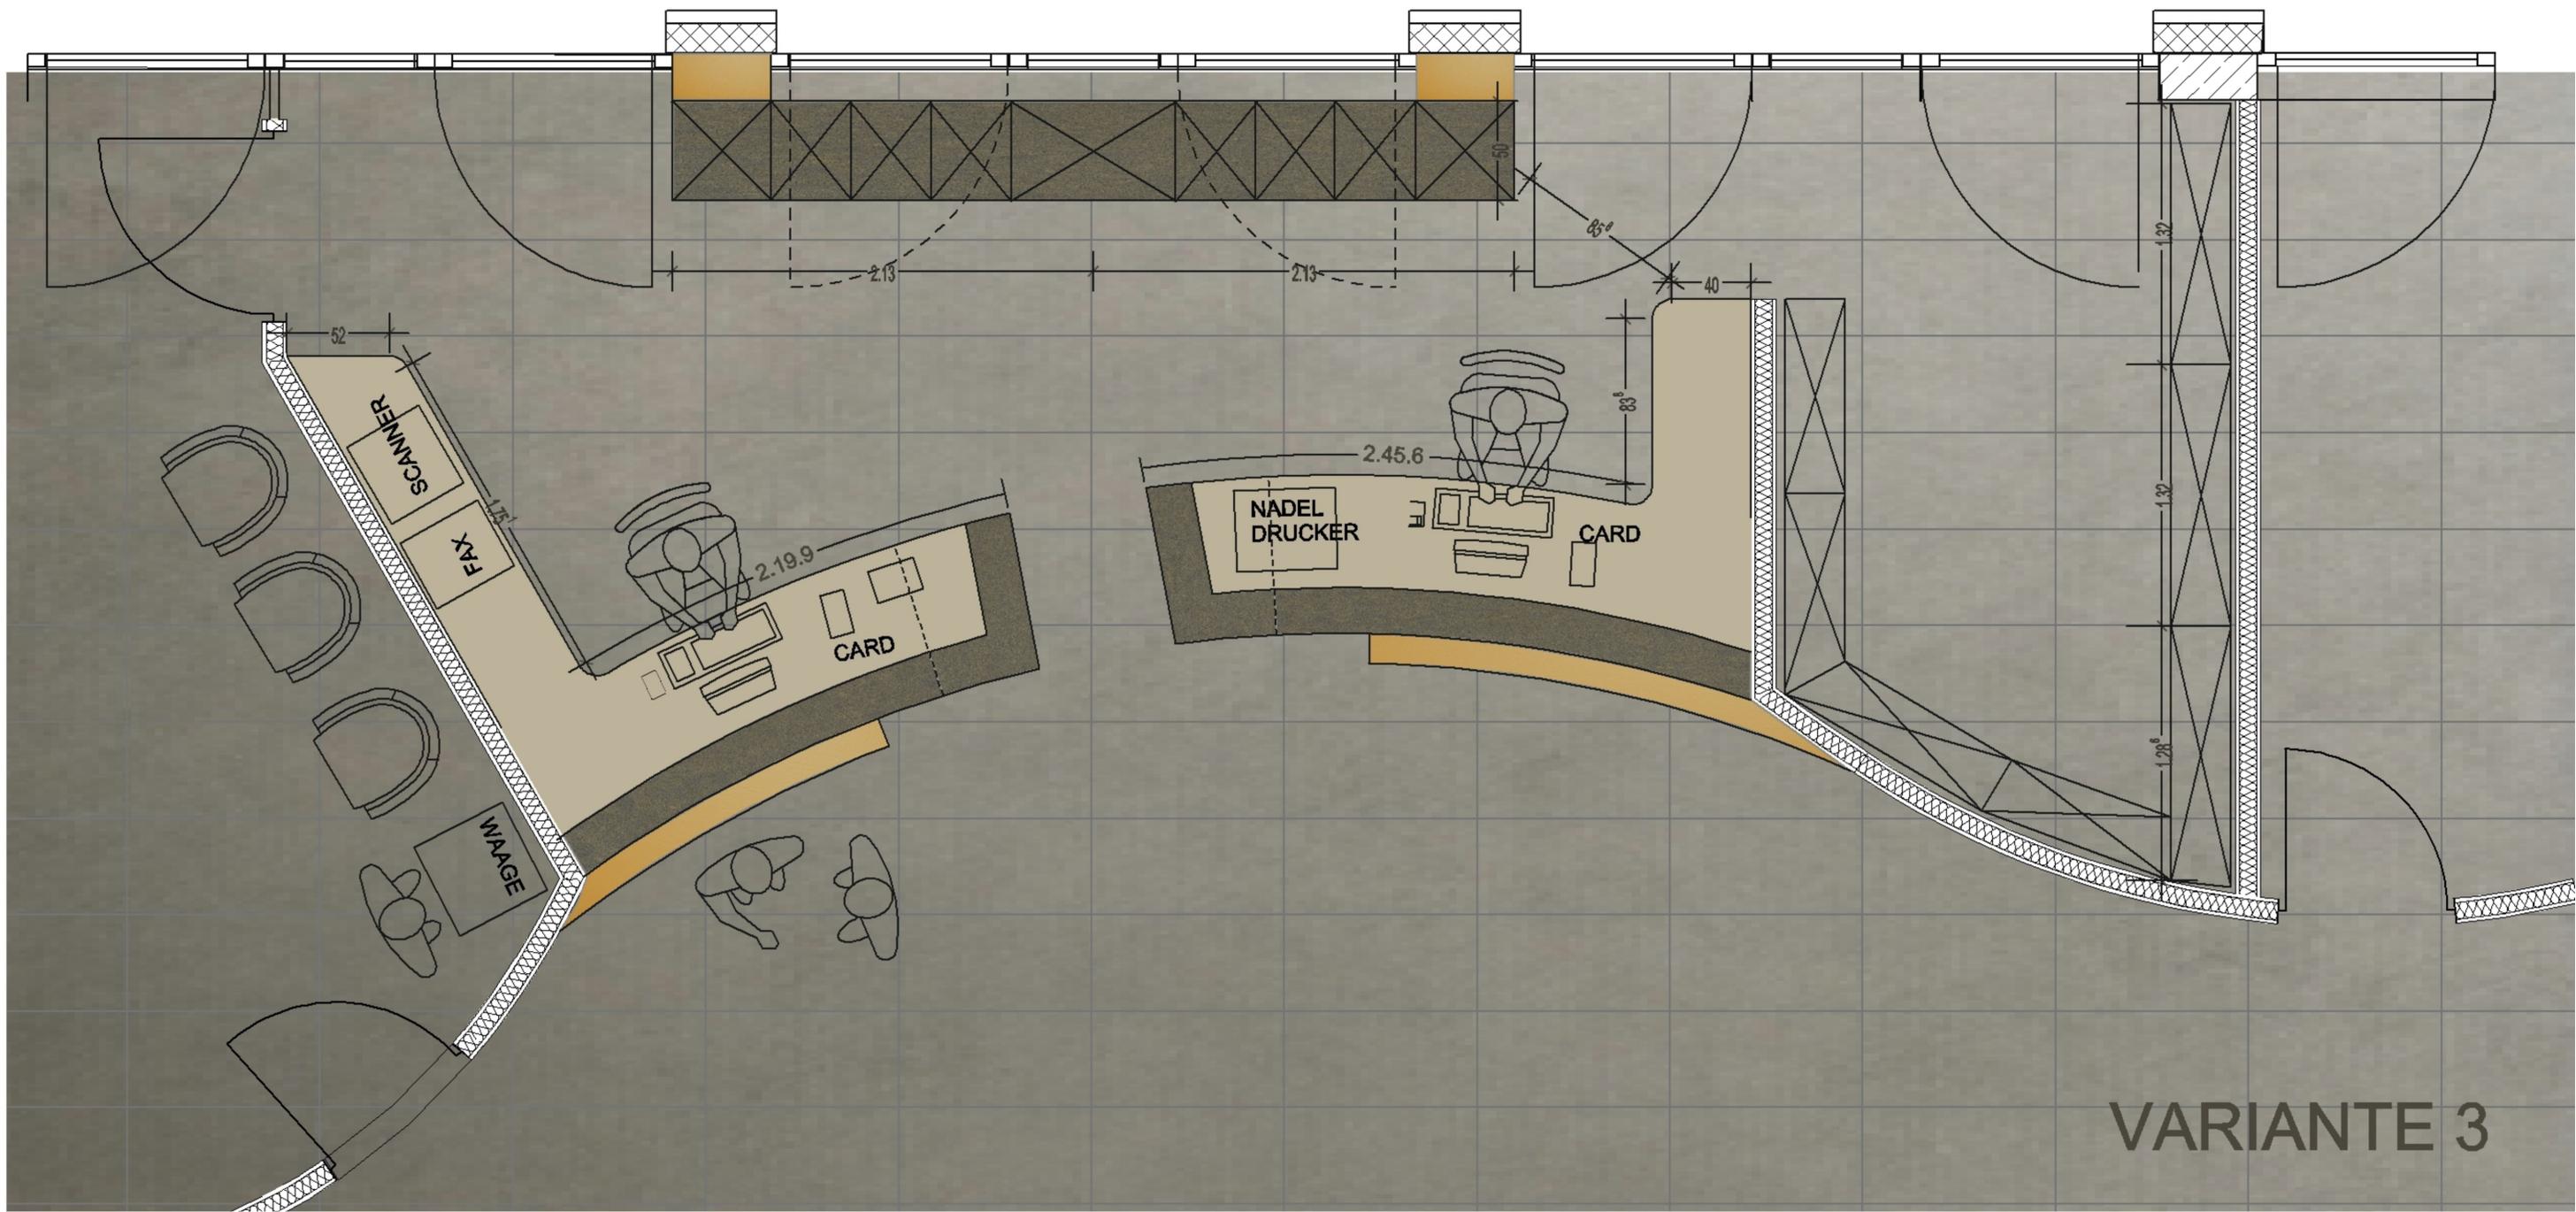

VARIANTE 3